

L E G E N D A

	- POSTE DE CONCRETO DUPLO T - EXISTENTE
	- POSTE DE CONCRETO CIRCULAR - PROJETADO
	- POSTE DE CONCRETO CIRCULAR - EXISTENTE
	- CHAVE FUSÍVEL -EXISTENTE
	- PARA-RAIOS - EXISTENTE
	- PARA -RAIOS -PROJETADO
	- ATERRAMENTO - EXISTENTE
	- ATERRAMENTO -PROJETADO (X=N* HASTES)
	- TRANSFORMADOR EXISTENTE
	- TRANSFORMADOR PROJETADO PARTICULAR
	- REDE DE BT - EXISTENTE
	- REDE DE AT - EXISTENTE
DT 11/800	- ESPECIFICAÇÃO DE POSTE ou CABOS ou ESTRUTURAS EXISTENTES.
	- INDICAÇÃO DE POSTE ou CABOS ou ESTRUTURAS A INSTALAR.
	- HASTE COBREADA 2,4m x 5/8", ENTERRADA NO SOLO A 50cm DA SUPERFÍCIE.
	- CORDALHA DE COBRE #50mm² ENTERRADA A 50 cm NO SOLO.

ESTE PROJETO NÃO PODERÁ SER ALTERADO SEM PRÉVIA CONSULTA DO RESP. TÉCNICO PELO PROJETO

ESPAÇO DESTINADO AO USO EXCLUSIVO DO DETRAN/MS:

PROJETO BÁSICO DE ARQUITETURA

PREV INCÊNDIO
Projetos / PSICIP / Execuções
Email: cgprevincendio@gmail.com
(67) 99263.3575
(67) 99213.0998
(67) 3204.2464



TÍTULO DO DESENHO:
DETALHES DA CONSTRUÇÃO

RAZÃO SOCIAL:
DEPARTAMENTO ESTADUAL DE TRÂNSITO DE MATO GROSSO DO SUL - DETRAN/MS

LOCAL (MUNICÍPIO):
PONTA PORÁ - MS

ENDEREÇO:
RUA VICENTE DE AZAMBUJA, Nº 484 - JARDIM VITÓRIA - PONTA PORÁ/MS

DATA: JUNHO / 2021 CONTRATO: Nº 1413/2020 - LOTE 05

Nº ART/RRT: xxxxxxxx REVISÃO: 00

ASSUNTOS:
PRORJETO DO POSTO DE TRANSFORMAÇÃO DE 112,5KV
PLANTA SITUAÇÃO, E GENERALIDADES

ESCALA: INDICADA


PRANCHA:
05/08

RESPONSÁVEL TÉCNICO:

PROPRIETÁRIO/RESPONSÁVEL PELO USO:

MARCELO QUADROS
ENG. CIVIL / ENG. DE SEGURANÇA DO TRABALHO
Registro: 4848/D-MS
CPF/IRG: 407.258.391-04 / 370.884 SSP/MS

DEPART. ESTADUAL DE TRÂNSITO DE MS - DETRAN/MS
CNPJ: 01.560.929/0001-38
Responsável: RUDEL ESPÍNDOLA TRINDADE JUNIOR
CPF/IRG: 138.364.121-87 / 055.399.638 SSP/RJ

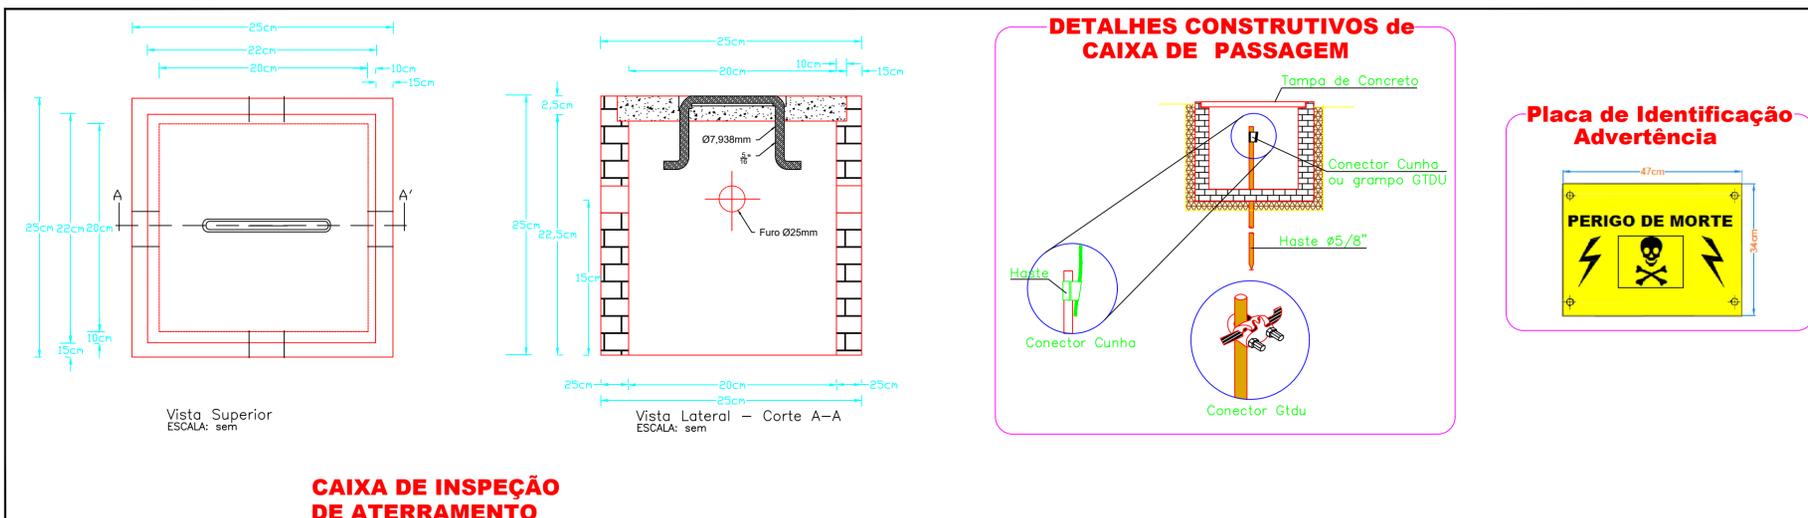

CAIXA DE INSPEÇÃO DE ATERRAMENTO