


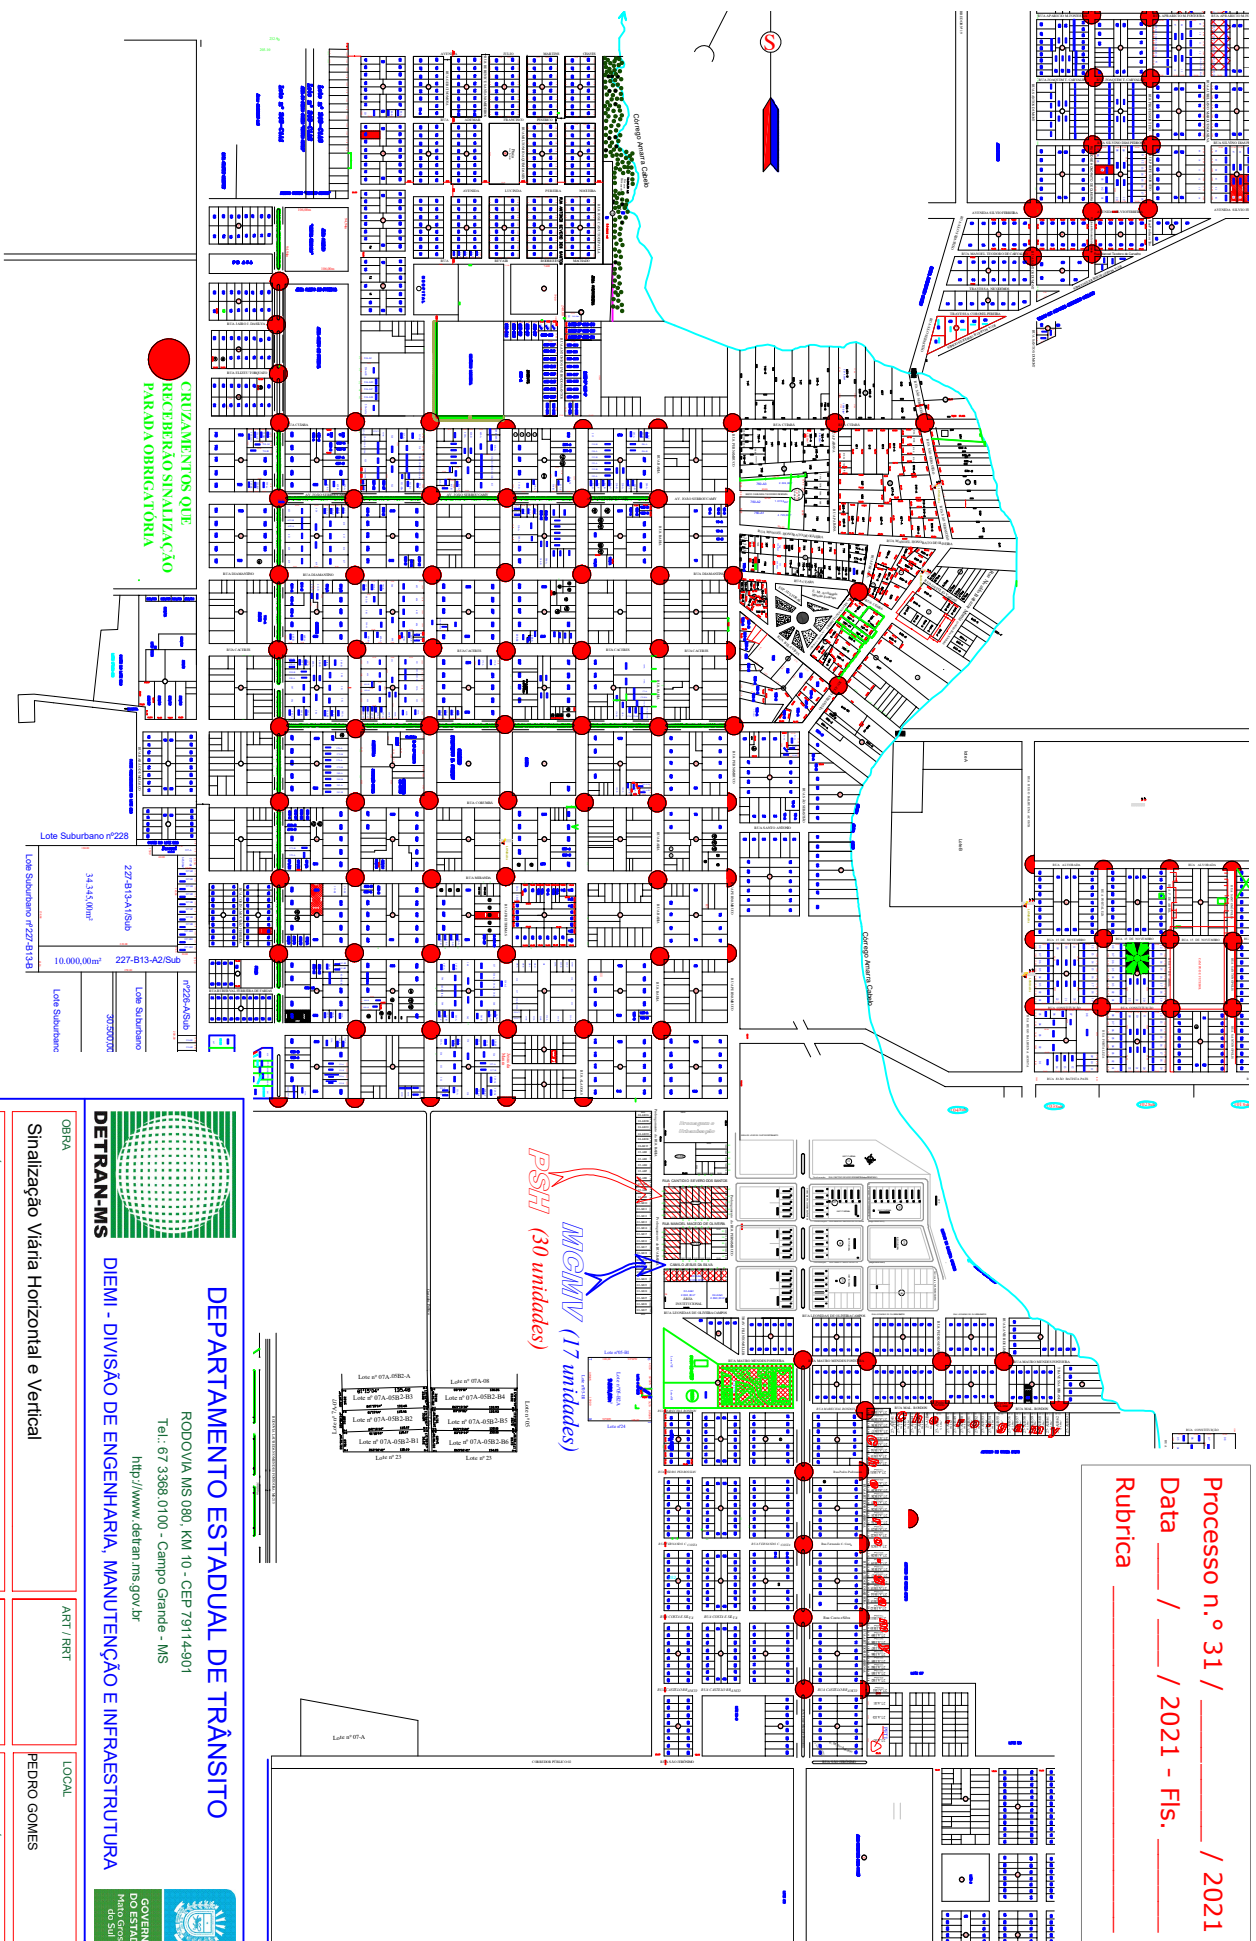

Processo n.º 31 / _____ / 2021
Data ____ / ____ / 2021 - Fls. ____
Rubrica _____

**CRUZAMENTOS QUE
RECEBERÃO SINALIZAÇÃO
PARADA OBRIGATÓRIA**



DEPARTAMENTO ESTADUAL DE TRÂNSITO
RODOVIA MS 080, KM 10 - CEP 79114-901
Tel.: 67 3368.0100 - Campo Grande - MS
<http://www.detrans.ms.gov.br>
DIEMI - DIVISÃO DE ENGENHARIA, MANUTENÇÃO E INFRAESTRUTURA



OBRA

Sinalização Viária Horizontal e Vertical

ART / RRT

LOCAL

PIERO GOMES

CONTEÚDO DA PRANCHIA

Projeto Básico Sinalização - Implantação

DATA INICIAL

18/08/2021

QUADRO DE ÁREAS

000 m²

AUTOR DO PROJETO

Eng.º Lucio Adeur Xarjão Jorge
CREA 7393 D/MS

FOLHA

01/07

Paradas obrigatórias em a serem implantadas com
sinalização horizontal e vertical - visão geral.