


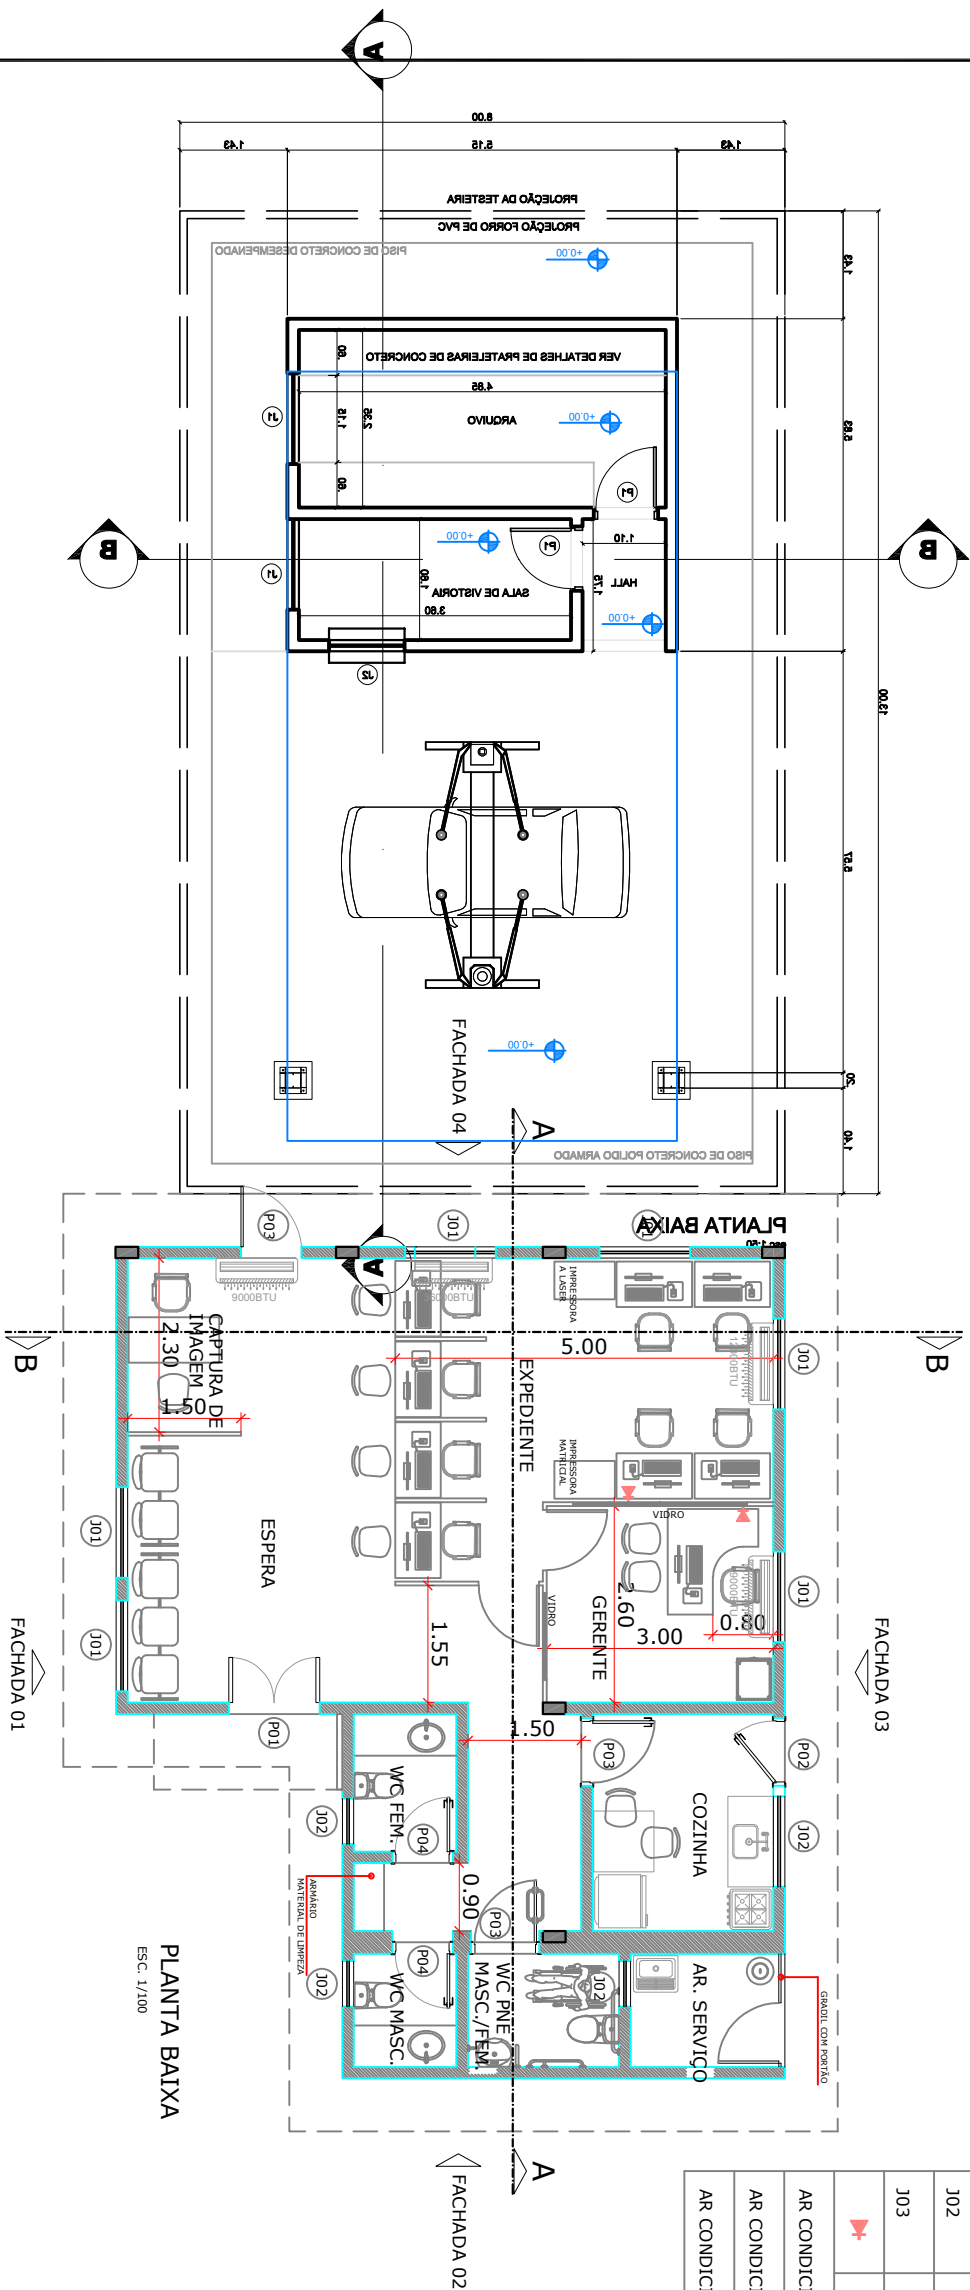

LEGENDA

TIPO	LARG.	ALT.	OBSERVAÇÃO
P01	1,20	2,10	DE ABRIR/ FERRO COM VIDRO
P02	0,80	2,10	DE ABRIR/ FERRO
P03	0,80	2,10	DE ABRIR/ MADEIRA
P04	0,70	2,10	DE ABRIR/ MADEIRA
J01	1,20	1,20	DE CORRER/ FERRO COM VIDRO
J02	1,20	1,00	DE CORRER/ FERRO COM VIDRO
J03	0,60	0,60	MAXIM-AR/ FERRO COM VIDRO
TELEFONE			
AR CONDICIONADO 9000 BTU 's			02 UNIDADES
AR CONDICIONADO 12000 BTU 's			01 UNIDADES
AR CONDICIONADO 36000 BTU 's			01 UNIDADES



DEPARTAMENTO ESTADUAL DE TRÂNSITO

RODOVIA MS 080, KM 10 - CEP 79114-901
Tel.: 67 3368.0100 - Campo Grande - MS
<http://www.detran.ms.gov.br>

DIEMI - DIVISÃO DE ENGENHARIA, MANUTENÇÃO E INFRAESTRUTURA



OBRA	ART / RRT	LOCAL
REFORMA DA AGÊNCIA DE TRÂNSITO	0000000000000	Costa Rica - MS
CONTEÚDO DA PRANCHA	DATA INICIAL	QUADRO DE ÁREAS
PLANTA BAIXA	AGOSTO/2020	82.91 m²
AUTOR DO PROJETO		
Arq. CAROLINE FONSECA NAGLIS CAU 51478-0		
		FOLHA 03/04