



IMPLANTAÇÃO - DEMOLIÇÃO
ESCALA: 1/200

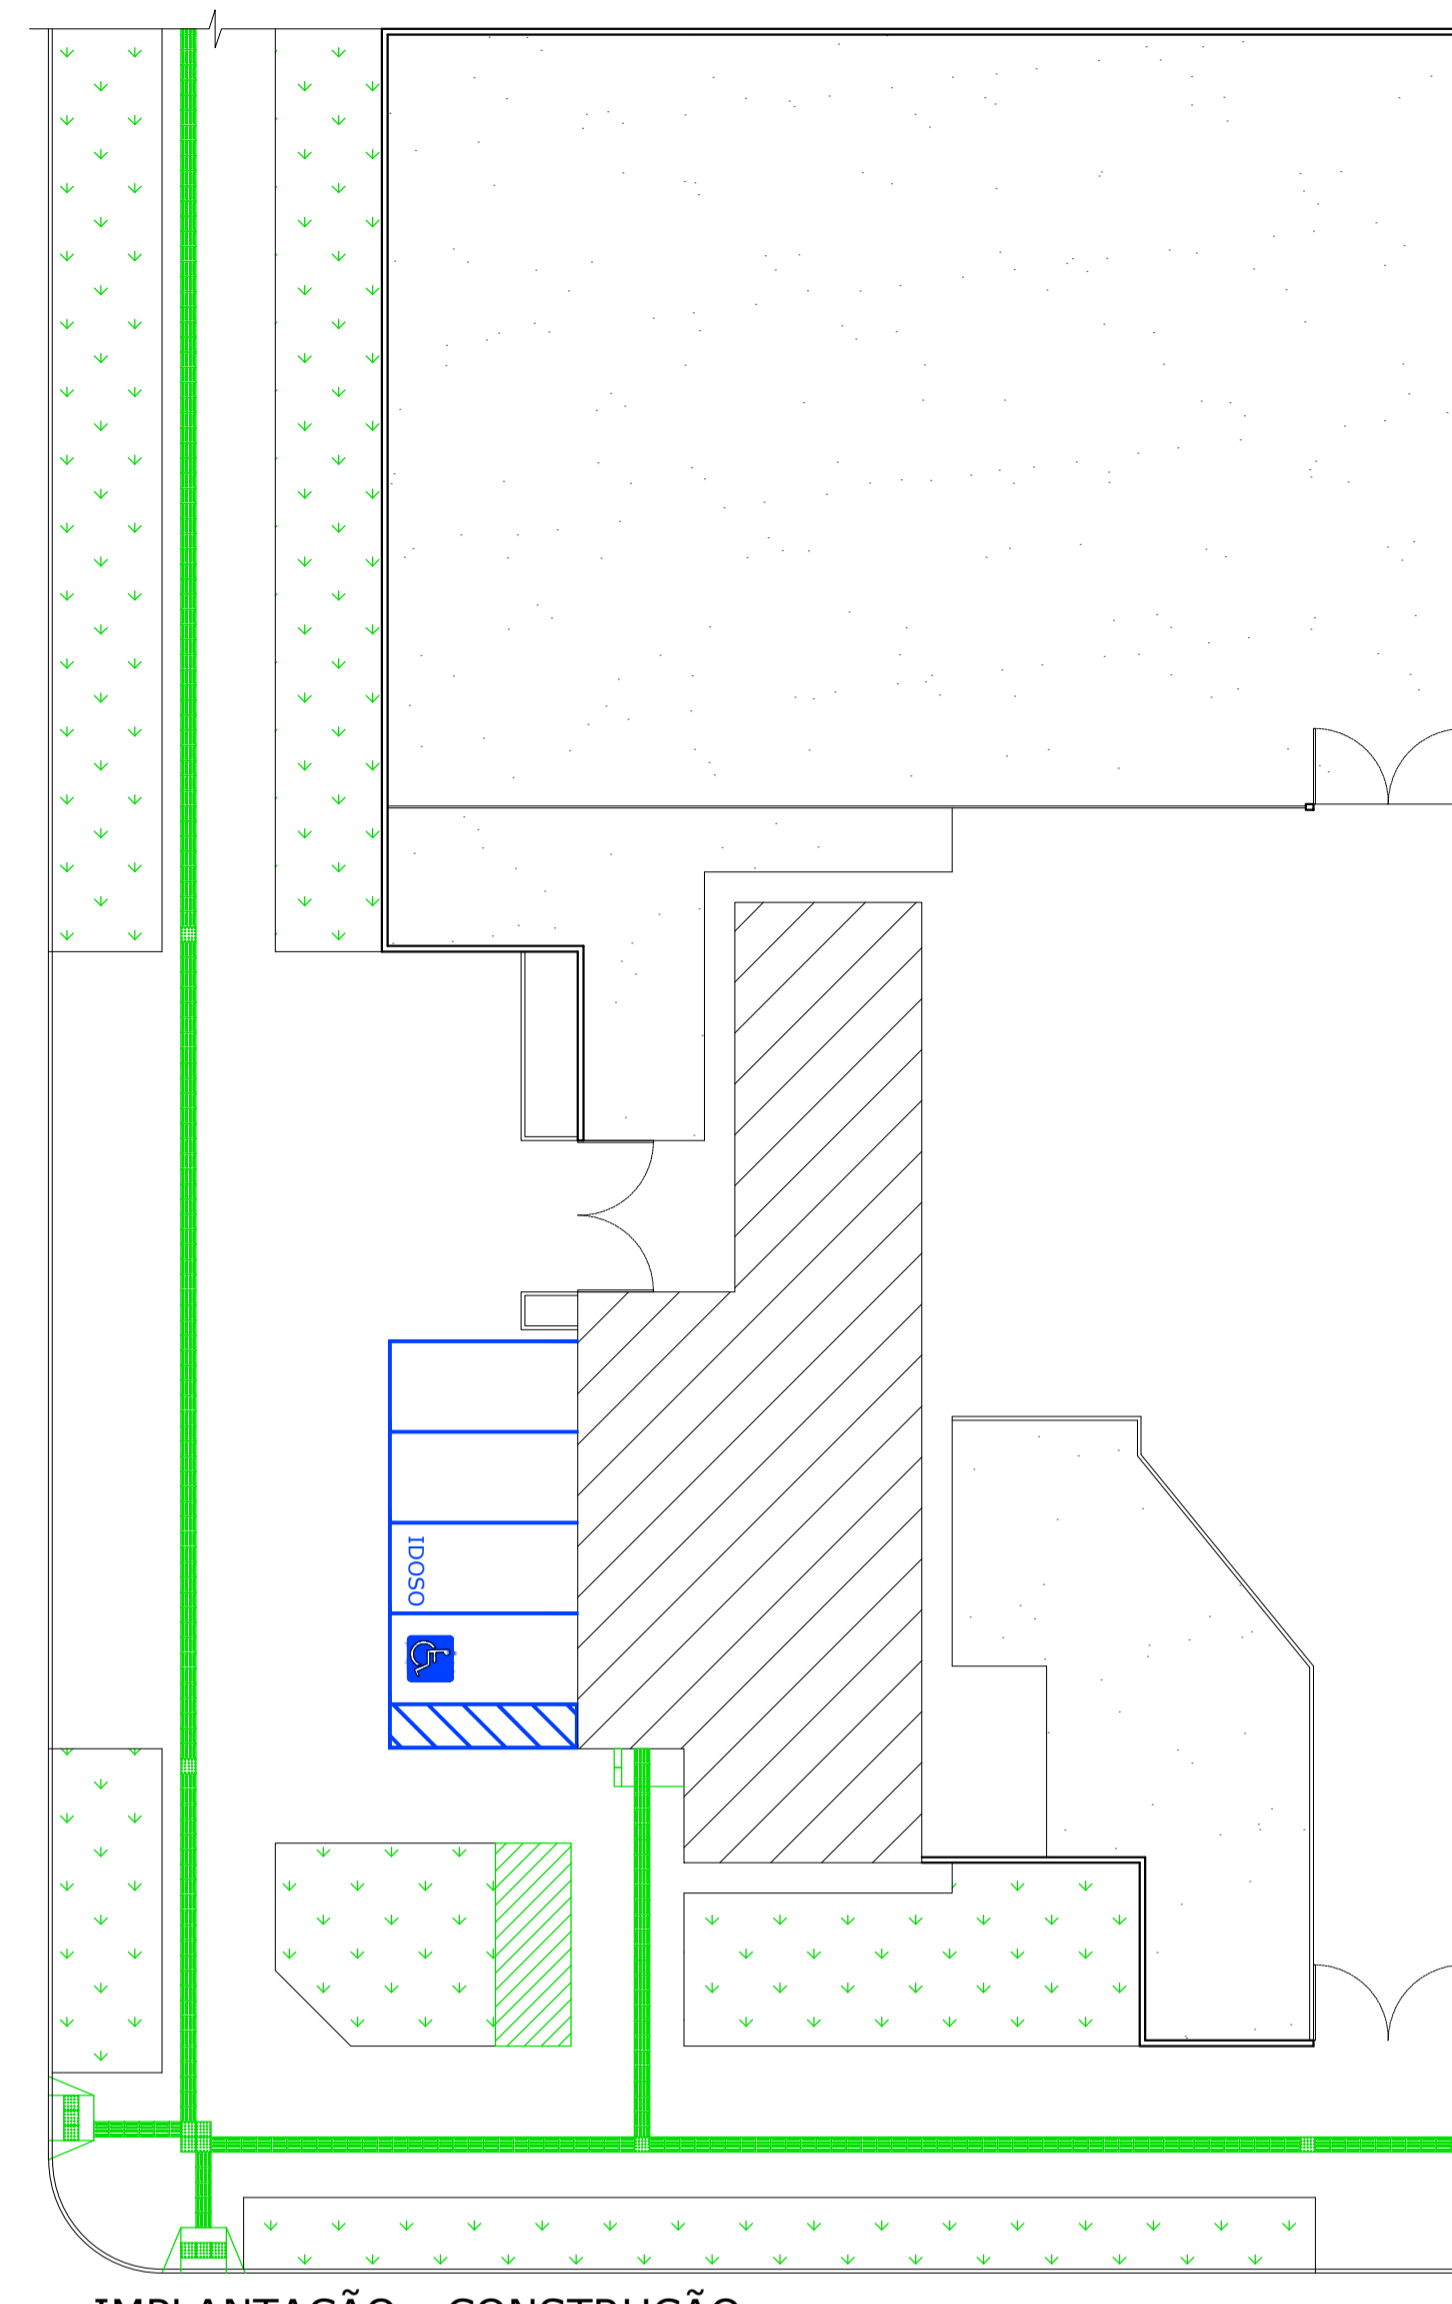


IMPLANTAÇÃO - CONSTRUÇÃO
ESCALA: 1/200

LEGENDA	
	A DEMOLIR
	ESQUADRIAS A SEREM RETIRADAS
	A CONSTRUIR
	ESQUADRIAS A SEREM COLOCADAS
	PINTURA DAS VAGAS DE ESTACIONAMENTO NA CALÇADA

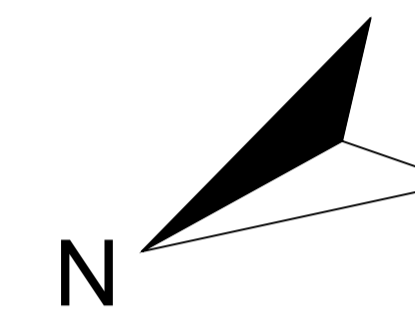

ESTE PROJETO NÃO PODERÁ SER ALTERADO SEM PRÉVIA CONSULTA DO RESP. TÉCNICO PELO PROJETO

ESPAÇO DESTINADO AO USO EXCLUSIVO DO CBMMS:

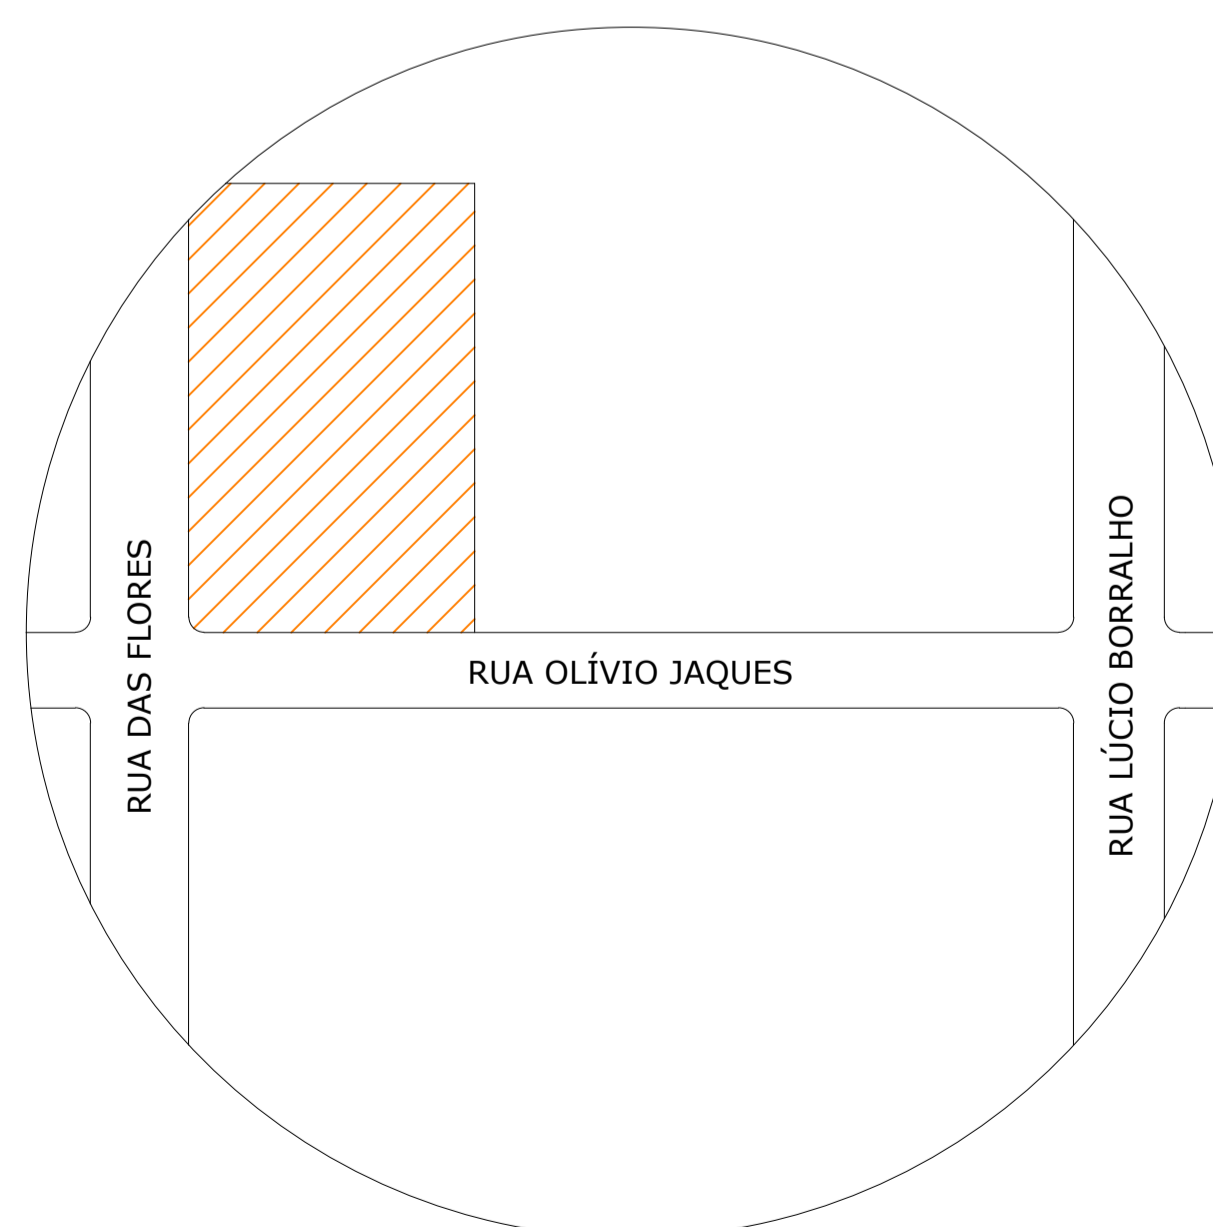

PLANTA DE SITUAÇÃO
ESCALA: 1/1000

LEGENDA
 TERRENO DA AGÊNCIA

PROJETO BÁSICO DE ARQUITETURA



PREV INCENDIO
Projetos / PSCIP / Execuções
Email: cgprevincendio@gmail.com
(67) 99263.3575
(67) 96213.0998
(67) 3204.2464



TÍTULO DO DESENHO: IMPLANTAÇÃO - DEMOLIÇÃO E CONSTRUÇÃO / PLANTA DE SITUAÇÃO	
RAZÃO SOCIAL: DEPARTAMENTO ESTADUAL DE TRÂNSITO DE MATO GROSSO DO SUL - DETRAN/MS	
LOCAL (MUNICÍPIO): BONITO - MS	
ENDEREÇO: RUA DAS FLORES, 380 - FORMOSO - BONITO/MS	
DATA: FEVEREIRO / 2021	CONTRATO: Nº 14133/2020 - LOTE 03
Nº ART/RRT: 132020096756	REVISÃO: 00
OBSERVAÇÕES:	ESCALA: INDICADA
QUADRO DE ÁREAS GERAL:	PRANCHA: 01/04
RESPONSÁVEL TÉCNICO: MARCELO QUADROS ENG. CIVIL / ENG. DE SEGURANÇA DO TRABALHO Registro: 4848/D-MS CPF/RG: 407.258.391-04 / 370.884 SSP/MS	PROPRIETÁRIO/RESPONSÁVEL PELO USO: DEPART. ESTADUAL DE TRÂNSITO DE MS - DETRAN/MS CNPJ: 01.560.929/0001-38 Responsável: RUDEL ESPÍNDOLA TRINDADE JUNIOR CPF/RG: 138.364.121-87 / 055.399.638 SSP/RJ