




DET. PINTURA DAS VAGAS  
ESCALA: 1/50

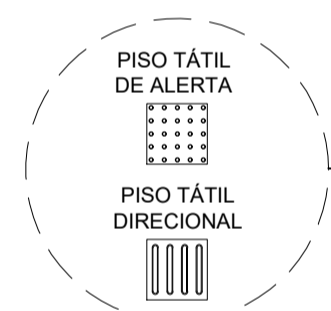


DET. PISO TÁTIL  
ESCALA: 1/50

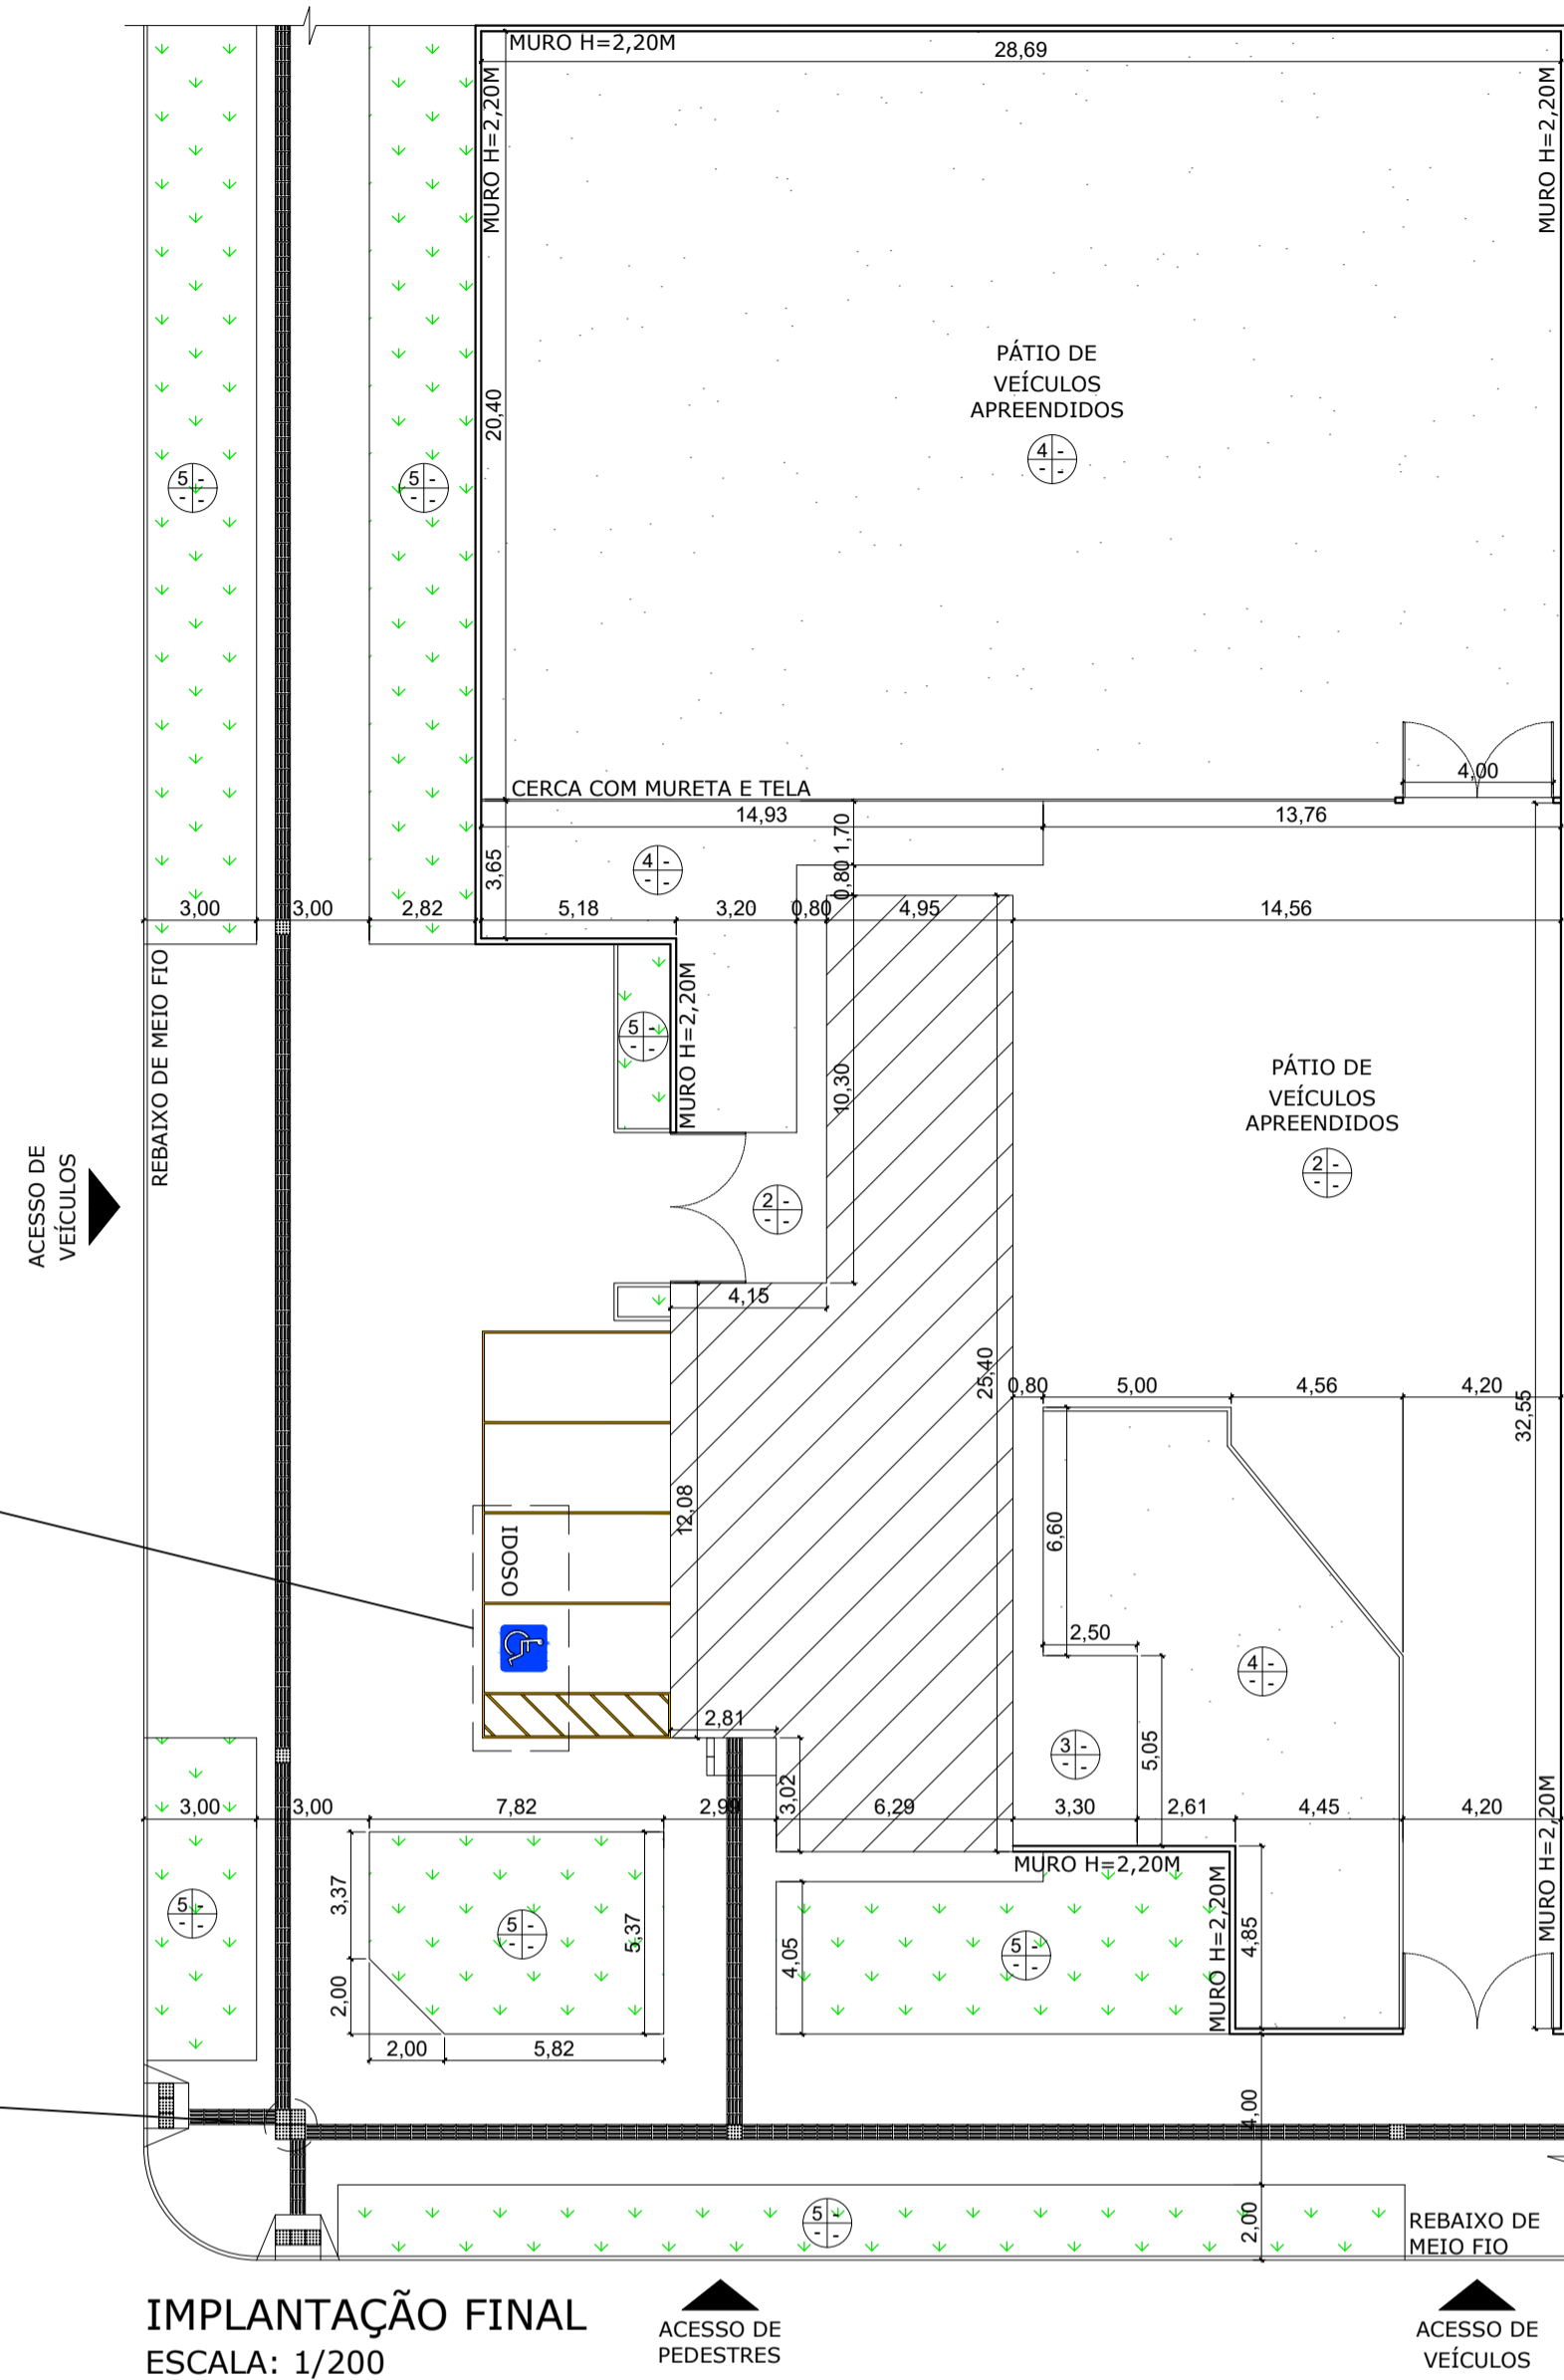

IMPLANTAÇÃO FINAL  
ESCALA: 1/200

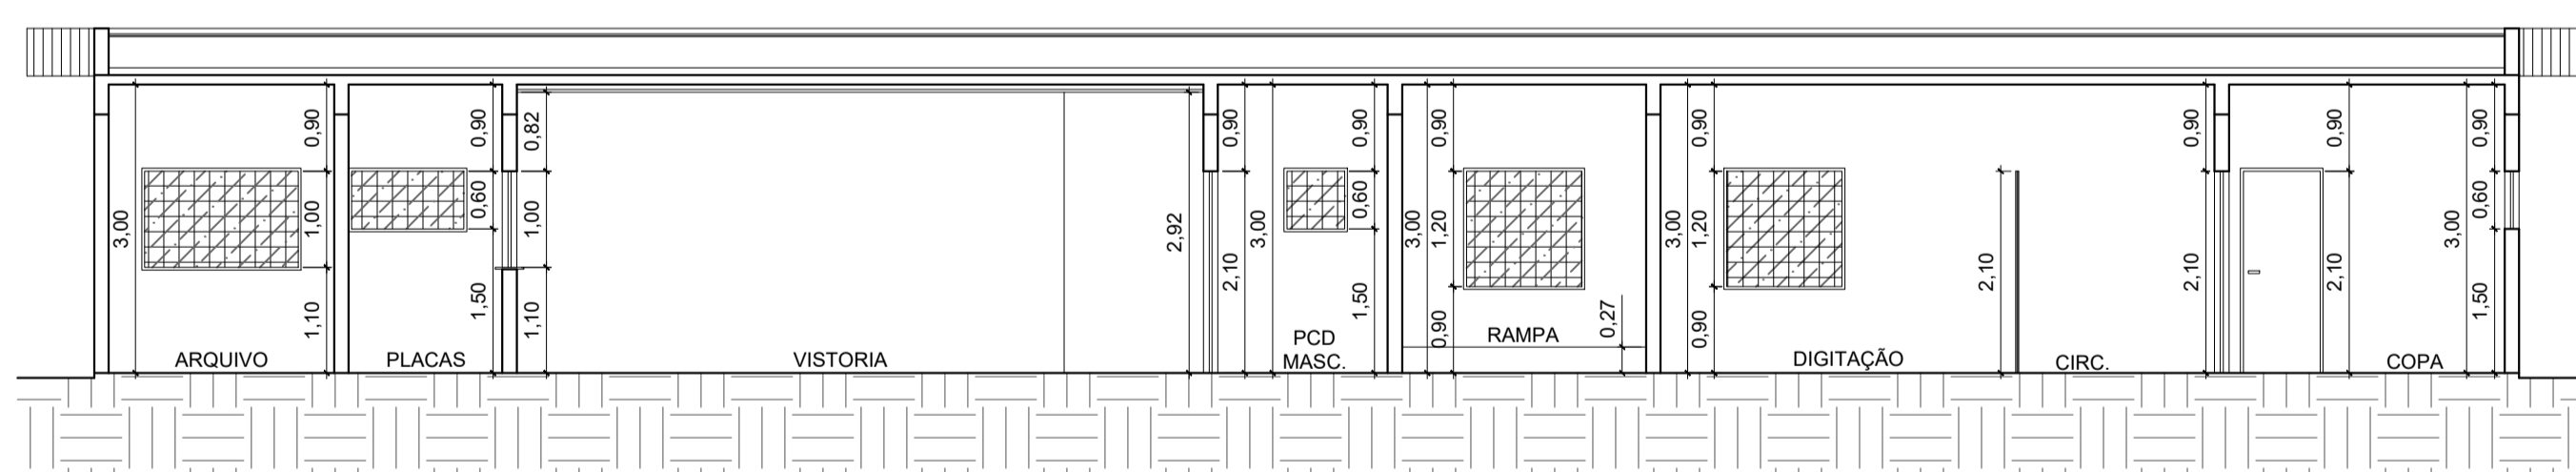

CORTE AA  
ESCALA: 1/75

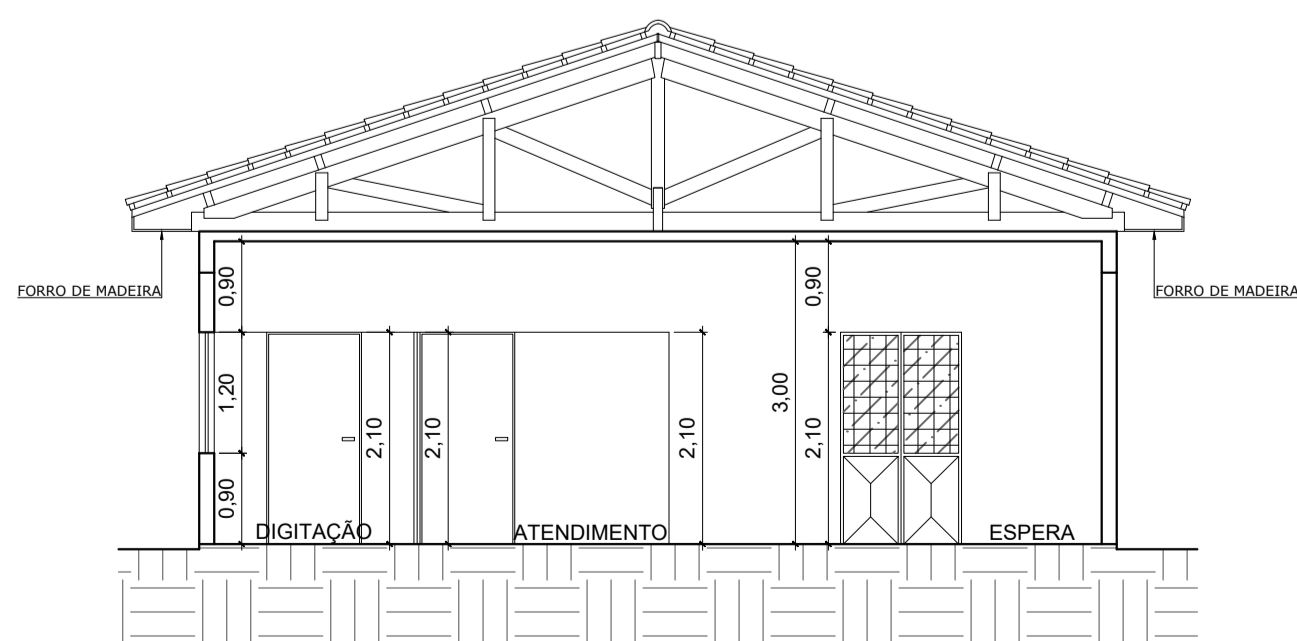

CORTE BB  
ESCALA: 1/75

ESTE PROJETO NÃO PODERÁ SER ALTERADO SEM PRÉVIA CONSULTA DO RESP. TÉCNICO PELO PROJETO

ESPAÇO DESTINADO AO USO EXCLUSIVO DO CBMMMS:

PROJETO BÁSICO DE ARQUITETURA



**PREV INCENDIO**  
Projetos / PSCIP / Execuções  
Email: cgsprevincendio@gmail.com  
(67) 99263.3575  
(67) 99213.0998  
(67) 3204.2464



TÍTULO DO DESENHO: IMPLANTAÇÃO FINAL / CORTES	
RAZÃO SOCIAL: DEPARTAMENTO ESTADUAL DE TRÂNSITO DE MATO GROSSO DO SUL - DETRAN/MS	
LOCAL (MUNICÍPIO): BONITO - MS	
ENDEREÇO: RUA DAS FLORES, 380 - FORMOSO - BONITO/MS	
DATA: FEVEREIRO / 2021	CONTRATO: Nº 14133/2020 - LOTE 03
Nº ART/RRT: 1320200096756	REVISÃO: 00
OBSERVAÇÕES:	ESCALA: INDICADA
QUADRO DE ÁREAS GERAL:	PRANCHA: <b>02/04</b>
RESPONSÁVEL TÉCNICO:  MARCELO QUADROS ENG. CIVIL / ENG. DE SEGURANÇA DO TRABALHO Registro: 4848/D-MS CPF/RG: 407.258.391-04 / 370.884 SSP/MS	PROPRIETÁRIO/RESPONSÁVEL PELO USO:  DEPART. ESTADUAL DE TRÂNSITO DE MS - DETRAN/MS CNPJ: 01.560.929/0001-38 Responsável: RUDEL ESPÍNDOLA TRINDADE JUNIOR CPF/RG: 138.364.121-87 / 055.399.638 SSP/RJ