


ESCALA: DETALHE DO ATERRAMENTO EM CAIXA DE ALVENARIA 30X30
SEM ESCALA

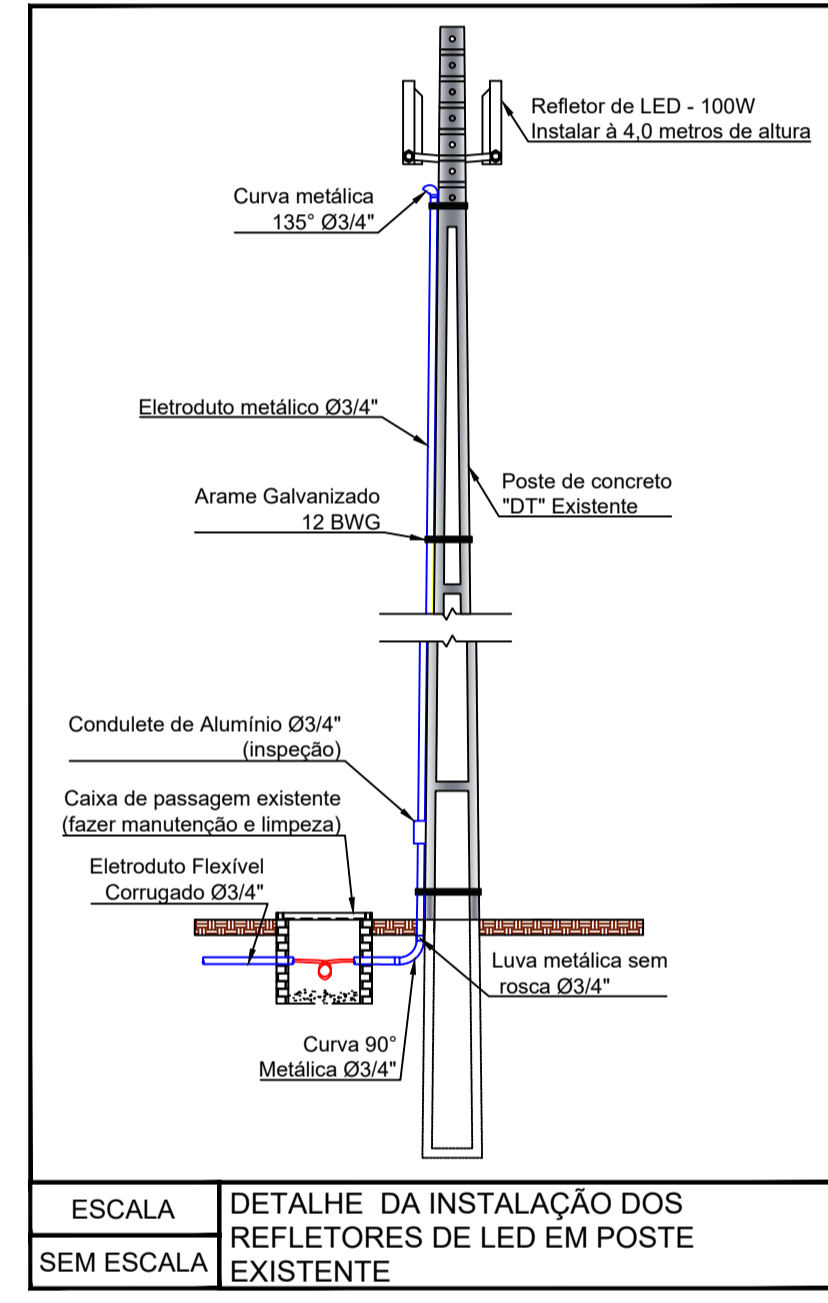


ESCALA: DETALHE DA INSTALAÇÃO DOS REFLETORES DE LED EM POSTE EXISTENTE
SEM ESCALA

LEGENDA DOS CONDULETES

	CONDULETE DE ALUMÍNIO TIPO T
	CONDULETE DE ALUMÍNIO TIPO E
	CONDULETE DE ALUMÍNIO TIPO C
	CONDULETE DE ALUMÍNIO TIPO LR
	CONDULETE DE ALUMÍNIO TIPO LL
	CONDULETE DE ALUMÍNIO TIPO X
	CONDULETE DE ALUMÍNIO TIPO A
	CONDULETE DE ALUMÍNIO TIPO TB
	CONDULETE DE ALUMÍNIO TIPO LB

OBSERVAÇÕES:
1 - DIMENSÃO E ALTURA VERIFICAR NO PROJETO
2 - PARA CIRCUITOS TERMINAIS UTILIZAR AS SEGUINTE ALTURAS:
- TETO - T (H=2,55m)
- ALTA - A (H=2,40m)
- MÉDIA - M (H=1,20m)
- BAIXA - B (H=0,30m)

ESCALA
SEM ESCALA

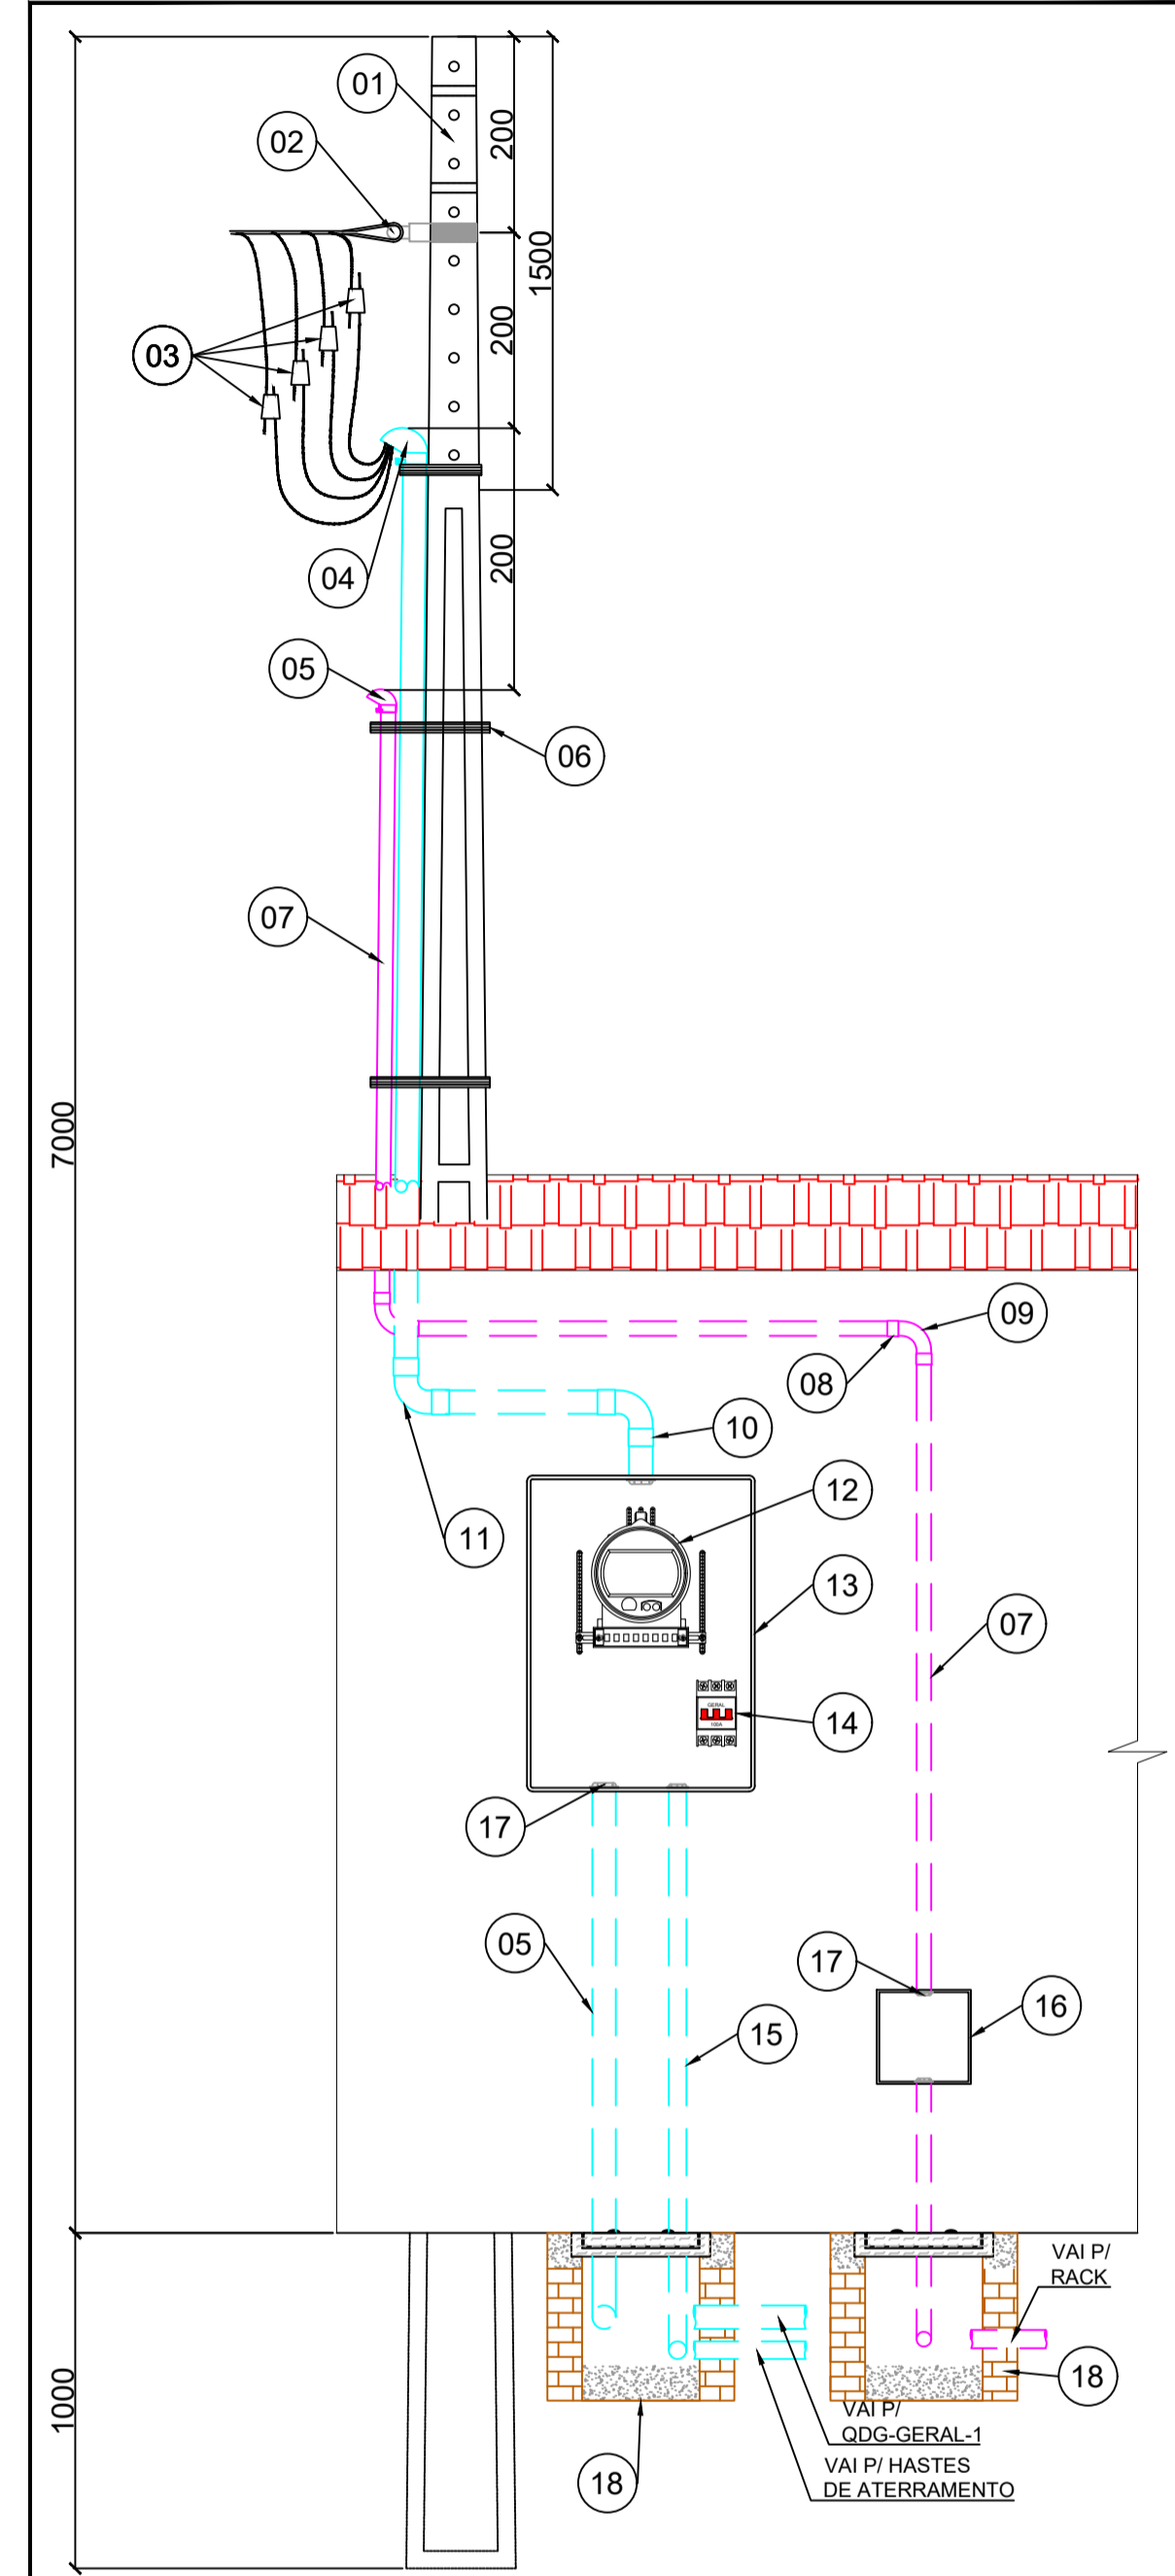

LEGENDA:
01 - POSTE DUPLO T - 7,00m - 100daN
02 - ALÇA PREFORMADA P/ CABO MULTIPLEXADO
03 - CONECTOR TIPO CUNHA PARA CABO DE #25mm²
04 - CABEÇOTE PARA ELETRODUTO PARA ALIMENTADOR (Ø1.1/2")
05 - CABEÇOTE PARA ELETRODUTO PARA REDE LÓGICA (Ø1")
06 - FITA DE AÇO INOXIDÁVEL 19mm (MÍNIMO 10 VOLTIAS)
07 - ELETRODUTO DE PVC RÍGIDO PARA REDE LÓGICA (Ø1")
08 - LUVA DE PVC RÍGIDO PARA REDE LÓGICA (Ø1")
09 - CURVA 90° DE PVC RÍGIDO PARA REDE LÓGICA (Ø1")
10 - LUVA DE PVC RÍGIDO PARA ALIMENTADOR (Ø1.1/2")
11 - CURVA 90° DE PVC RÍGIDO PARA ALIMENTADOR (Ø1.1/2")
12 - MEDIDOR POLIFÁSICO TRIFÁSICO (ENERGISA)
13 - CAIXA DE MEDIÇÃO EM NORVYL POLIFÁSICA
14 - DISJUNTOR TRIPOLAR STECK 80A CURVA C
15 - ELETRODUTO DE PVC RÍGIDO PARA ATERRAMENTO (Ø3/4")
16 - CAIXA DE PASSAGEM METÁLICA DE EMBUTIR 30X30cm
17 - BUCHAS PARA ELETRODUTOS (VERIFICAR DIÂMETROS)
18 - CAIXAS DE PASSAGEM 30X30cm EM ALVENARIA

OBSERVAÇÃO:
01 - UTILIZAR CABOS ELÉTRICOS FLEXÍVEIS EM EPR 0,6/1,0kV - 90°C ATÉ O QUADRO GERAL (QDG)
02 - UTILIZAR CABO DE COBRE NÚ DE #16mm² PARA ATERRAMENTO

ESCALA
SEM ESCALA

NOVA ENTRADA DE SERVIÇO TRIFÁSICA COM AUMENTO DE CARGA

LEGENDA

	QUADRO DE MEDIÇÃO (ENTRADA DE ENERGIA)
	QUADROS DE DISTRIBUIÇÃO GERAL (ILUMINAÇÃO E TOMADAS), TIPO SOBREPOR H=1,70M DO PISO ACABADO
	CAIXA DE PASSAGEM EM ALVENARIA PROJETADA, COM TAMPA DE FERRO FUNDIDO, PARA PASSAGEM DOS CABOS DE ENERGIA (DIMENSÕES ESPECIFICADAS NO PROJETO)
	CAIXA DE PASSAGEM EM ALVENARIA EXISTENTE, PARA PASSAGEM DOS CABOS DE ENERGIA (DIMENSÕES ESPECIFICADAS NO PROJETO)
	CAIXA DE PASSAGEM DE ALVENARIA, PARA HASTE DE ATERRAMENTO EM AÇO COM 3,00 M DN = 5/8", COM CONECTOR TIPO GRAMPO (DIMENSÕES ESPECIFICADAS NO PROJETO)
	CAIXA DE PASSAGEM DE SOBREPOR EM ALVENARIA, TIPO METÁLICA, DIMEN. E ALTURA INDICADAS EM PROJETO (PARA PASSAGEM DE CABOS DE ENERGIA)
	CURVA DE 90° E 135° METÁLICA CURVA LONGA (VERIFICAR A POLEGADA EM PROJETO)
	REFLETOR DE LED DE 100W PARA ÁREA EXTERNA
	CAIXA DE PASSAGEM 4X2" COM TAMPA CEGA, EMBUTIDA NA ALVENARIA, PARA INSTALAÇÃO DE ILUMINAÇÃO EXTERNA, LED 100W
	RELÉ FOTOELÉTRICO INSTALADO EMBUTIDO NA ALVENARIA EM CAIXA 4X2" COM TAMPA CEGA
	ELETRODUTO METÁLICO APARENTE SUBINDO/DESCENDO, PARA PASSAGEM DE CIRCUITOS ELÉTRICOS (DIMENSÃO EM PROJETO)
	ELETRODUTO TIPO PEAD, PARA PASSAGEM DOS ALIMENTADORES DE ENERGIA, INSTALADO NO PISO (DIMENSÃO EM PROJETO)
	CABO DE COBRE NÚ #16mm² INSTALADO DIRETAMENTE NO PISO
	ELETRODUTO PVC FLEXÍVEL (COR LARANJA), PARA PASSAGEM DOS CIRCUITOS DE ENERGIA, INSTALADO NO PISO (DIMENSÃO EM PROJETO)
	ELETRODUTO PVC FLEXÍVEL (COR LARANJA), PARA PASSAGEM DOS CIRCUITOS DE ENERGIA, INSTALADO NA LAJE (DIMENSÃO EM PROJETO)
	ELETRODUTO PVC FLEXÍVEL (COR AMARELA), PARA PASSAGEM DOS CIRCUITOS DE ENERGIA, INSTALADO EMBUTIDO NA ALVENARIA (DIMENSÃO EM PROJETO)
	ELETRODUTO METÁLICO, PARA PASSAGEM DOS CIRCUITOS DE ENERGIA, INSTALADO DE MODO APARENTE FIXADO NA ALVENARIA (DIMENSÃO EM PROJETO)
	DESCRIÇÃO DO CIRCUITO
	DESCRIÇÃO DO RETORNO
	DESCRIÇÃO DA BITOLA DO CABO

NOTAS:

NOTA 01: AS INSTALAÇÕES ELÉTRICAS DEVERÃO SER EXECUTADAS DE ACORDO COM A NBR 5410 DA ABNT.

NOTA 02: A INFRAESTRUTURA PARA PROJETO ELÉTRICO ESTRUTURADO SE DARÁ DA SEGUINTE FORMA:
02-A: APARENTE FIXADA NO TETO: ELETROCALHA PERFORADA #150x50mm (SEM TAMPA) COM SEPTO DIVISOR #100x50mm PARA ELÉTRICA E #50x50mm PARA LÓGICA FIXADA NO TETO COM SUPORTE TIPO ÔMEGA FIXADOS COM 1,00m DE DISTÂNCIA CADA;
02-B: APARENTE FIXADA NO TETO: ELETRODUTO METÁLICO RÍGIDO DE Ø1" DERIVANDO DAS ELETROCALHAS E FIXADOS COM ABRAÇADEIRAS TIPO "D" CUNHA A CADA 1,00m COM H=2,95m DO PISO ACABADO;
02-C: APARENTE FIXADA NA ALVENARIA (DESCENDO OU BAIXA) ELETRODUTO METÁLICO RÍGIDO DE Ø1" E FIXADOS COM ABRAÇADEIRAS TIPO "D" CUNHA A CADA 1,00m;
02-D: DERIVAÇÕES E SOBREPÓSICOES: ELETRODUTO TIPO SEALTUBE DE Ø1";
02-E: EMBUTIDOS NO PISO: ELETRODUTO TIPO PEAD PARA ALIMENTADORES (VERIFICAR DIÂMETRO EM PROJETO);
02-F: EMBUTIDOS NO PISO: ELETRODUTO TIPO PVC FLEXÍVEL (COR LARANJA) PARA CIRCUITOS COMUNS (VERIFICAR DIÂMETRO EM PROJETO);
02-G: EMBUTIDOS NA ALVENARIA: ELETRODUTO TIPO PVC FLEXÍVEL (COR AMARELA) PARA CIRCUITOS COMUNS (VERIFICAR DIÂMETRO EM PROJETO);

NOTA 03: PARA TODOS OS CABOS ALIMENTADORES DE ENTRADA DE ENERGIA E PARA QUADROS DE DISTRIBUIÇÃO EM GERAL, UTILIZAR OBRIGATORIAMENTE CABOS ELÉTRICOS DE COBRE FLEXÍVEL COM ISOLAÇÃO E TEMPERATURA DO CONDUTOR EM EPR 0,6/1,0kV - 90°C NAS CORES (BASEADOS NA NORMA NBR5410 E 14039):
- FASE: PRETO
- NEUTRO: AZUL
- TERRA: VERDE

NOTA 04: UTILIZAR OBRIGATORIAMENTE DISJUNTORES DIN (TIPO EUROPEU) CURVA C PARA ROTEÇÃO DOS QUADROS DE DISTRIBUIÇÃO INTERNOS. PARA O MEDIADOR, UTILIZAR DISJUNTOR UL (TIPO AMERICANO), PARA CIRCUITOS DE AR CONDICIONADO E MOTORES (QUANDO HOUVER) UTILIZAR DISJUNTORES CURVA C, PARA DEMAIS CARGAS UTILIZAR DISJUNTORES CURVA B.

NOTA 05: OS CIRCUITOS DE ILUMINAÇÃO E TOMADAS DEVERÃO SER INSTALADOS EM CIRCUITOS SEPARADOS, NÃO PODERÃO SER ACETOS QUALQUER CIRCUITO DE FORÇA OU TOMADAS SEJAM MISTURADOS AOS CIRCUITOS DE ILUMINAÇÃO.

ESTE PROJETO NÃO PODERÁ SER ALTERADO SEM PRÉVIA CONSULTA DO RESP. TÉCNICO PELO PROJETO

ESPAÇO DESTINADO AO USO EXCLUSIVO DO DETRAN/MS:

PROJETO BÁSICO DE ARQUITETURA

PREV INCÊNDIO
Projetos / P/SCIP / Execuções
Email: cgprenvencendio@gmail.com
(67) 99263.3575
(67) 99213.0998
(67) 3204.2464

DETRAN MS

TÍTULO DO DESENHO:
PROJETO DE INSTALAÇÕES ELÉTRICAS EM BAIXA TENSÃO

RAZÃO SOCIAL:
DEPARTAMENTO ESTADUAL DE TRÂNSITO DE MATO GROSSO DO SUL - DETRAN/MS

LOCAL (MUNICÍPIO):
BONITO - MS

ENDEREÇO:
RUA DAS FLORES, Nº: 380, VILA DONÁRIA - CEP: 79.290-000

DATA: MARÇO/2021 **CONTRATO:** Nº 14133/2020 - LOTE 03
Nº ART/RRR: xxxxxxxxxxxxxxxxxxxx **REVISÃO:** 00

OBSERVAÇÕES: ESCALA: INDICADA

ASSUNTOS: PLANTA BAIXA - INFRAESTRUTURA DA ENTRADA DE ENERGIA, DOS QUADROS DE DISTRIBUIÇÃO, TUBULAÇÃO E CABLAGEM DOS CIRCUITOS DE ILUMINAÇÃO EXTERNA E ALIMENTADORES

PRANCHA:
02/05

RESPONSÁVEL TÉCNICO: MARCELO QUADROS
ENG. CIVIL / ENG. DE SEGURANÇA DO TRABALHO
Registro: 4848/D-MS
CPF/IRG: 407.258.391-04 / 370.884 SSP/MS

PROPRIETÁRIO/RESPONSÁVEL PELO USO:
DEPART. ESTADUAL DE TRÂNSITO DE MS - DETRAN/MS
CNPJ: 01.560.929/0001-38
Responsável: RUDEL ESPÍNDOLA TRINDADE JUNIOR
CPF/IRG: 138.364.121-87 / 055.399.638 SSP/RJ