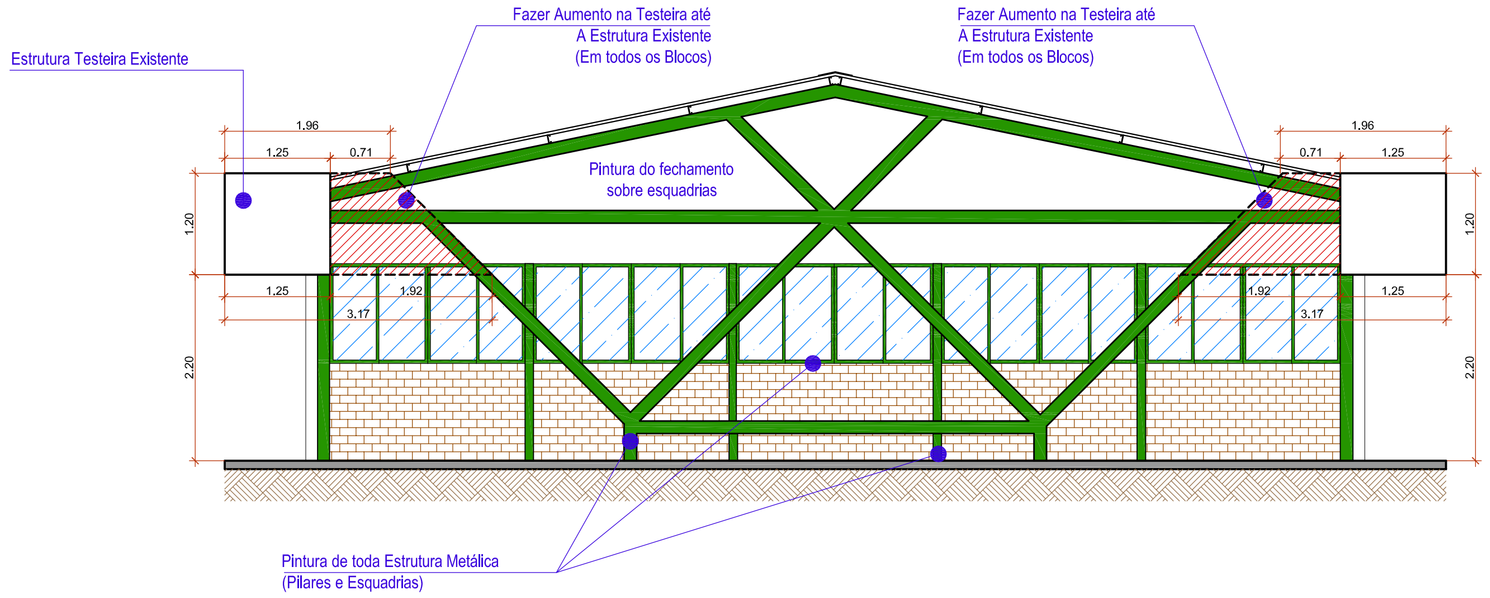

VISTA ATUAL BLOCOS (Lado Externo)
Escala: 1/50

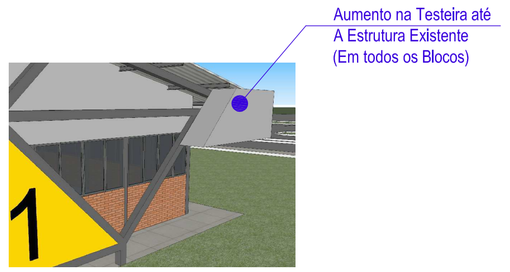

FOTO ATUAL DO BLOCO 01

IMAGEM ILUSTRATIVA - FACHADA LATERAL ESQUERDA BLOCO 01

BLOCOS: 01-02-03-04-05-06-07-08-09-10-11-13-14-15-16-17-18-19

PARTE EXTERNA:

- Aproveitar estrutura das testeiras;
- Chapas de Placa Cimentícia;
- Novas testeiras em Placas de Chapa Cimentícia, pintura latex cor prata;
- Fechar com ACM cor Amarelo triângulo formado na estrutura metálica (frente menor de cada bloco);
- Nas fachadas (lado menor) fazer estrutra p/ testeira colocar Chapa Cimentícia com pintura latex cor prata até encostar na estrutura existente - seguir inclinação;
- Fazer numeração nos triângulos em ACM cor Preto;
- Fazer numeração nos blocos em letra caixa metálica - pintura esmalte cor amarelo;
- Pintar estrutura metálica e esquadrias existentes (atualmente em verde) com tinta esmalte cor Cinza Grafite;
- Pintar estrutura branca (fechamento parede blocos) em latex cor Cinza Claro;
- Frente circulação - Pintura faixa cor amarela e Pintura faixa cor Cinza Grafite;
- Passarela que liga o Bloco 04 ao Bloco 18 - Testeira em ACM Amarelo
- Caixa D´água Metálica - Pintura esmalte cor Cinza Grafite;
- Muros - Pintura Latex Cor Verde Detran;
- Alambrados e cercas - Cor Verde Detran;

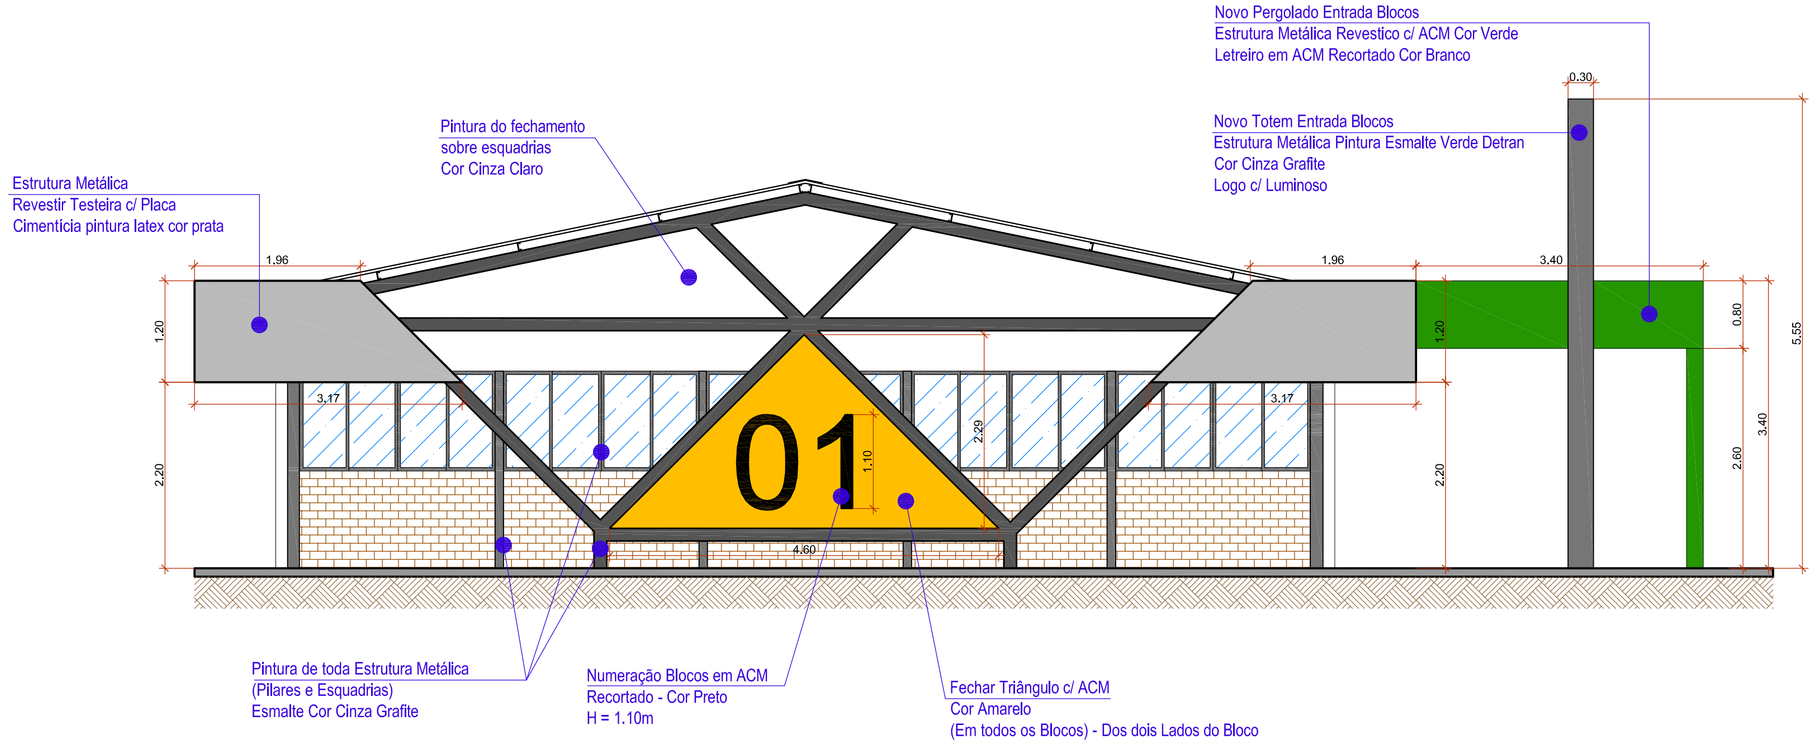

VISTA LATERAL ESQUERDA (Lado Externo)
Escala: 1/50

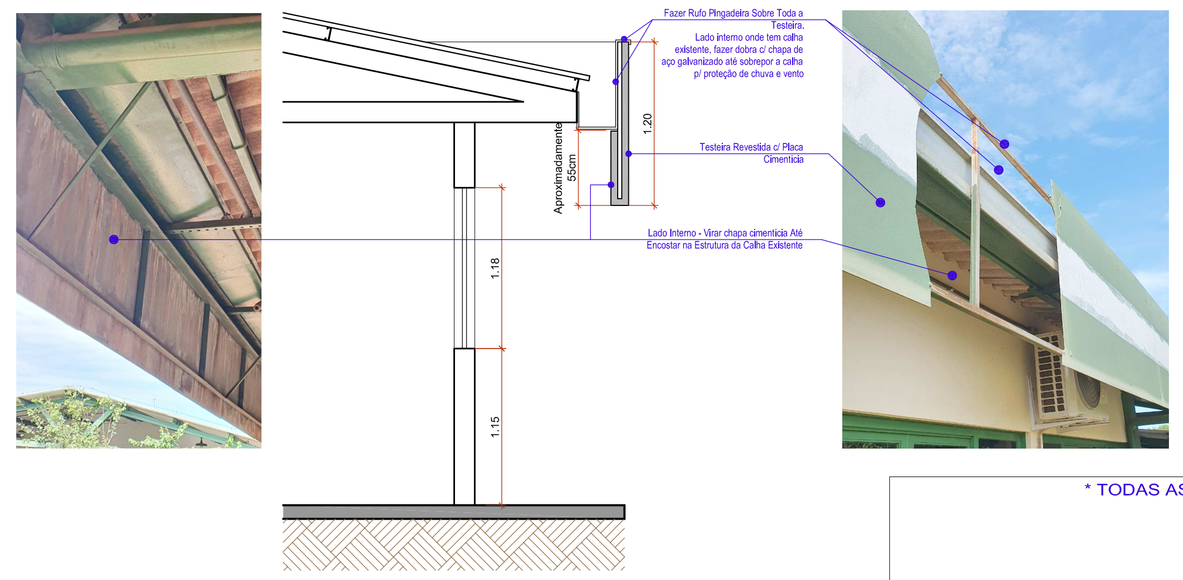

DETALHE ACABAMENTO TESTEIRAS
Sem Escala

* TODAS AS MEDIDAS DEVEM SER CONFERIDAS NO LOCAL.

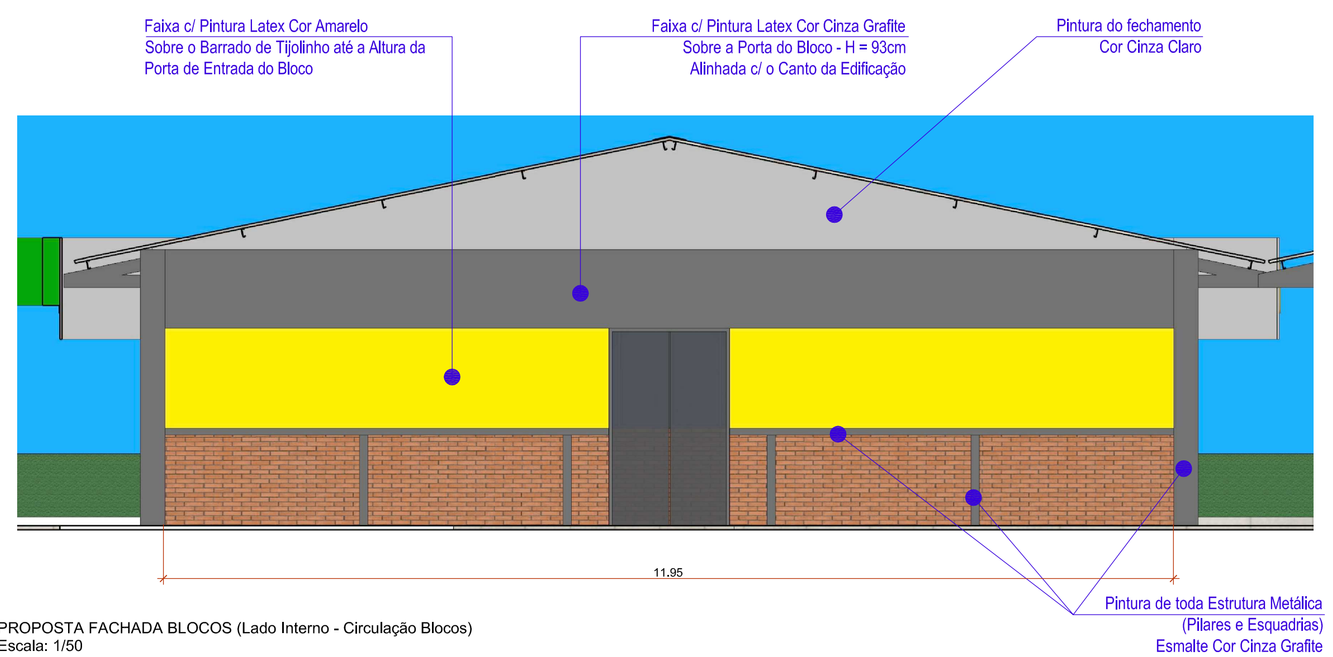

PROPOSTA FACHADA BLOCOS (Lado Interno - Circulação Blocos)
Escala: 1/50

PROPOSTA FACHADA BLOCOS (Lado Interno - Circulação Blocos)
Escala: 1/50

PROJETO: PROGRAMAÇÃO VISUAL DETRAN MS		ARQUITETÔNICO
ATIV. USO: INSTITUCIONAL		ABRIL 2021
ENDEREÇO: Rodovia MS 080, KM 10 - CEP: 79114-901 Campo Grande / MS	ÁREAS:	
DETRAN / MS PROGRAMAÇÃO VISUAL BLOCOS		
EMPRESA CONTRATADA ILUME ARQUITETURA EIRELI - EPP CNPJ: 06.319.689/0001-06	PROPRIETÁRIO: DETRAN / MS DEPARTAMENTO ESTADUAL DE TRÂNSITO Chefe Divisão de Engenharia MARIA MOURA BORBA DE OLIVEIRA Matrícula: 71939021	
AUTOR DO PROJETO IZABELLA MERCANTE PEREIRA Arquiteta e Urbanista - CAU/BR: A22336-0		
ESCALA: indicada	PROJETO EXECUTIVO	PRANCHA: 04/39

ILUME ARQUITETURA
CAU/BR: 8471-9 / CNPJ: 06.319.689/0001-06
CAMPO GRANDE - MS
Email: ilumearq@gmail.com
FONE: (67) 3056-4866 / (67) 98122-3414