

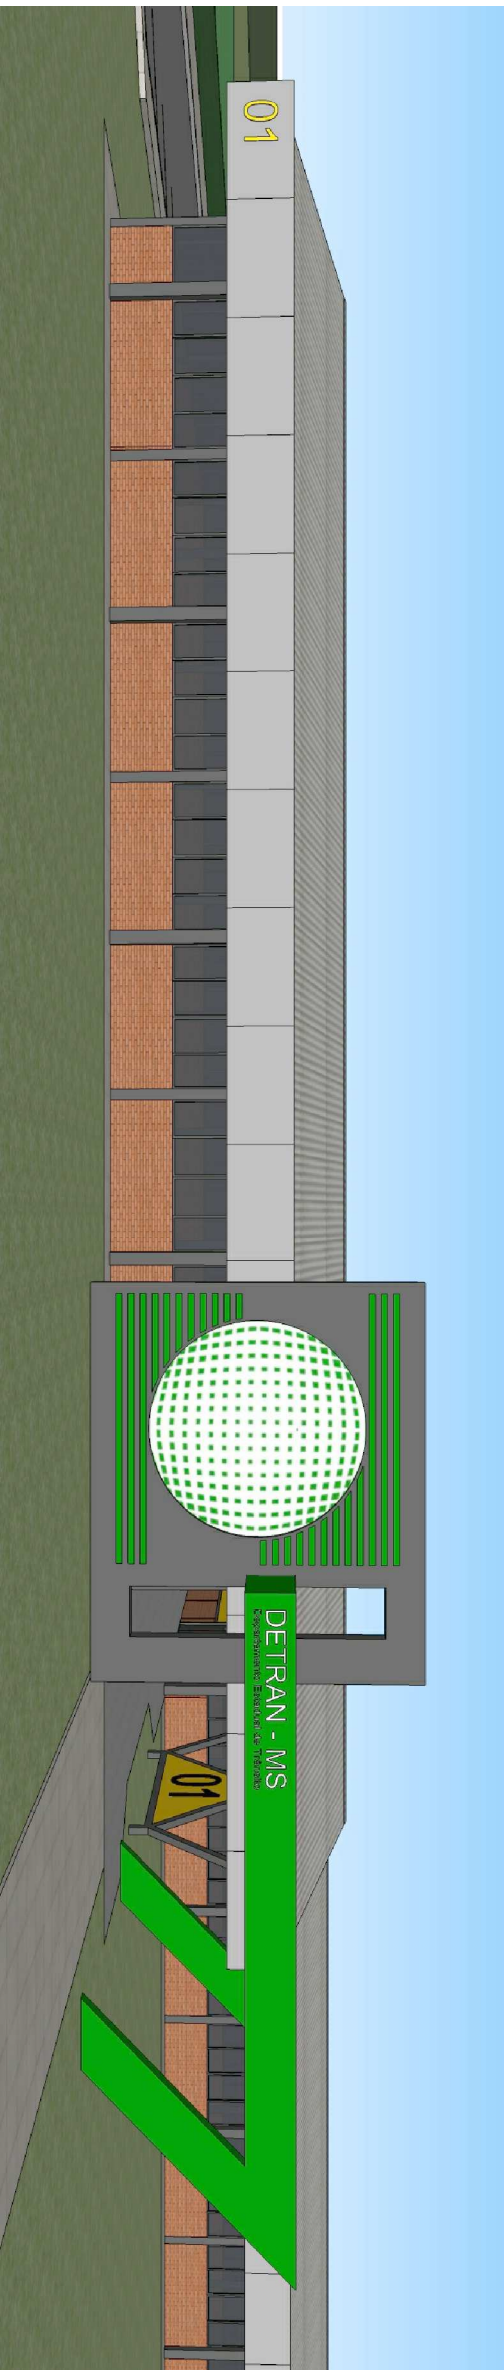
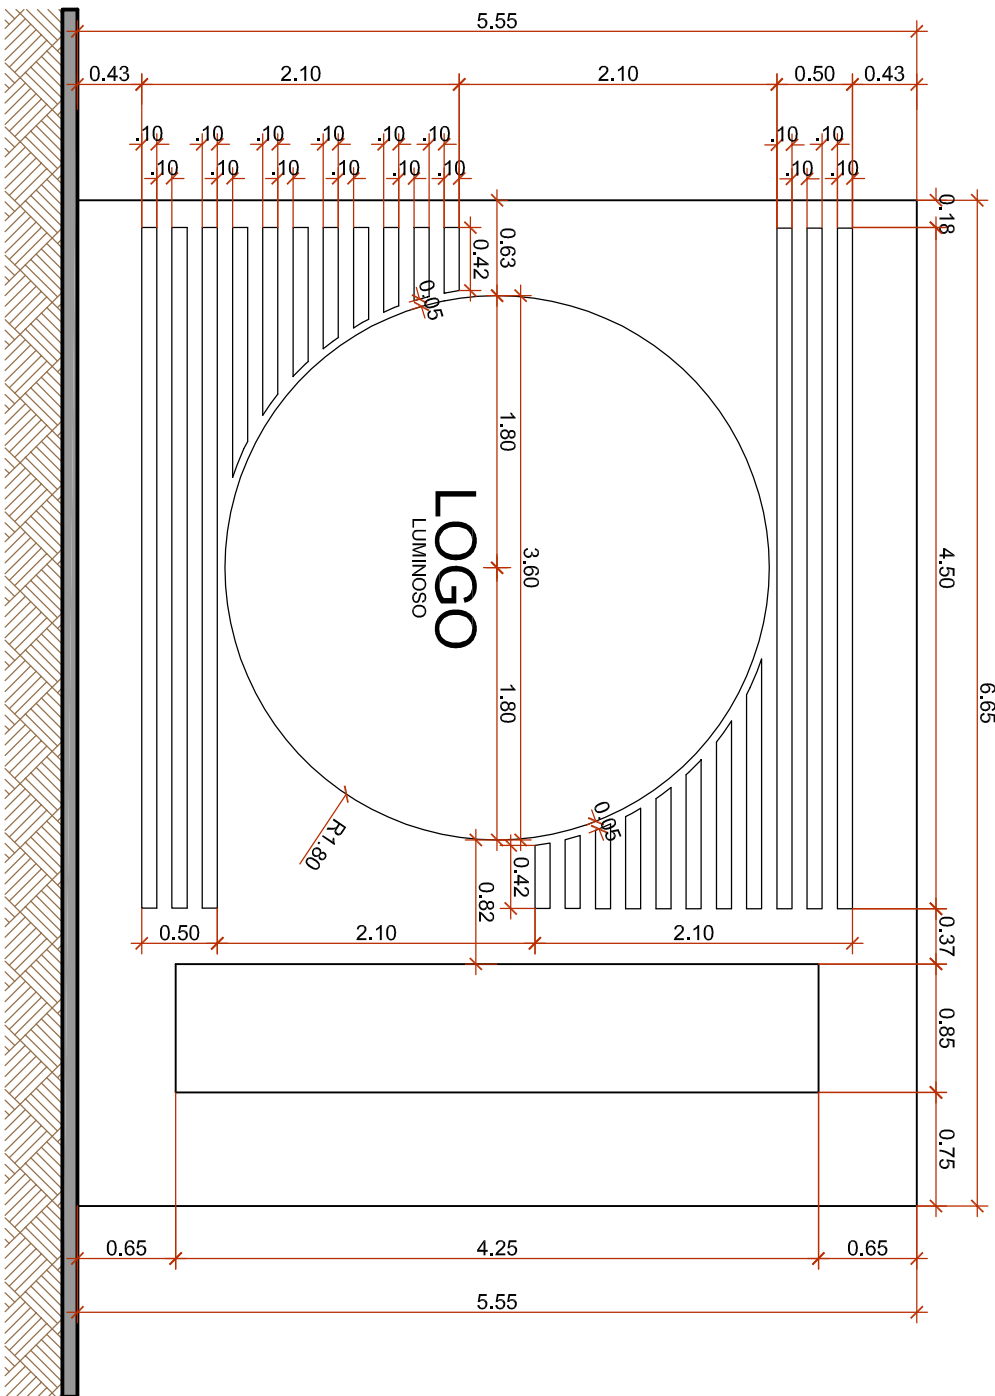
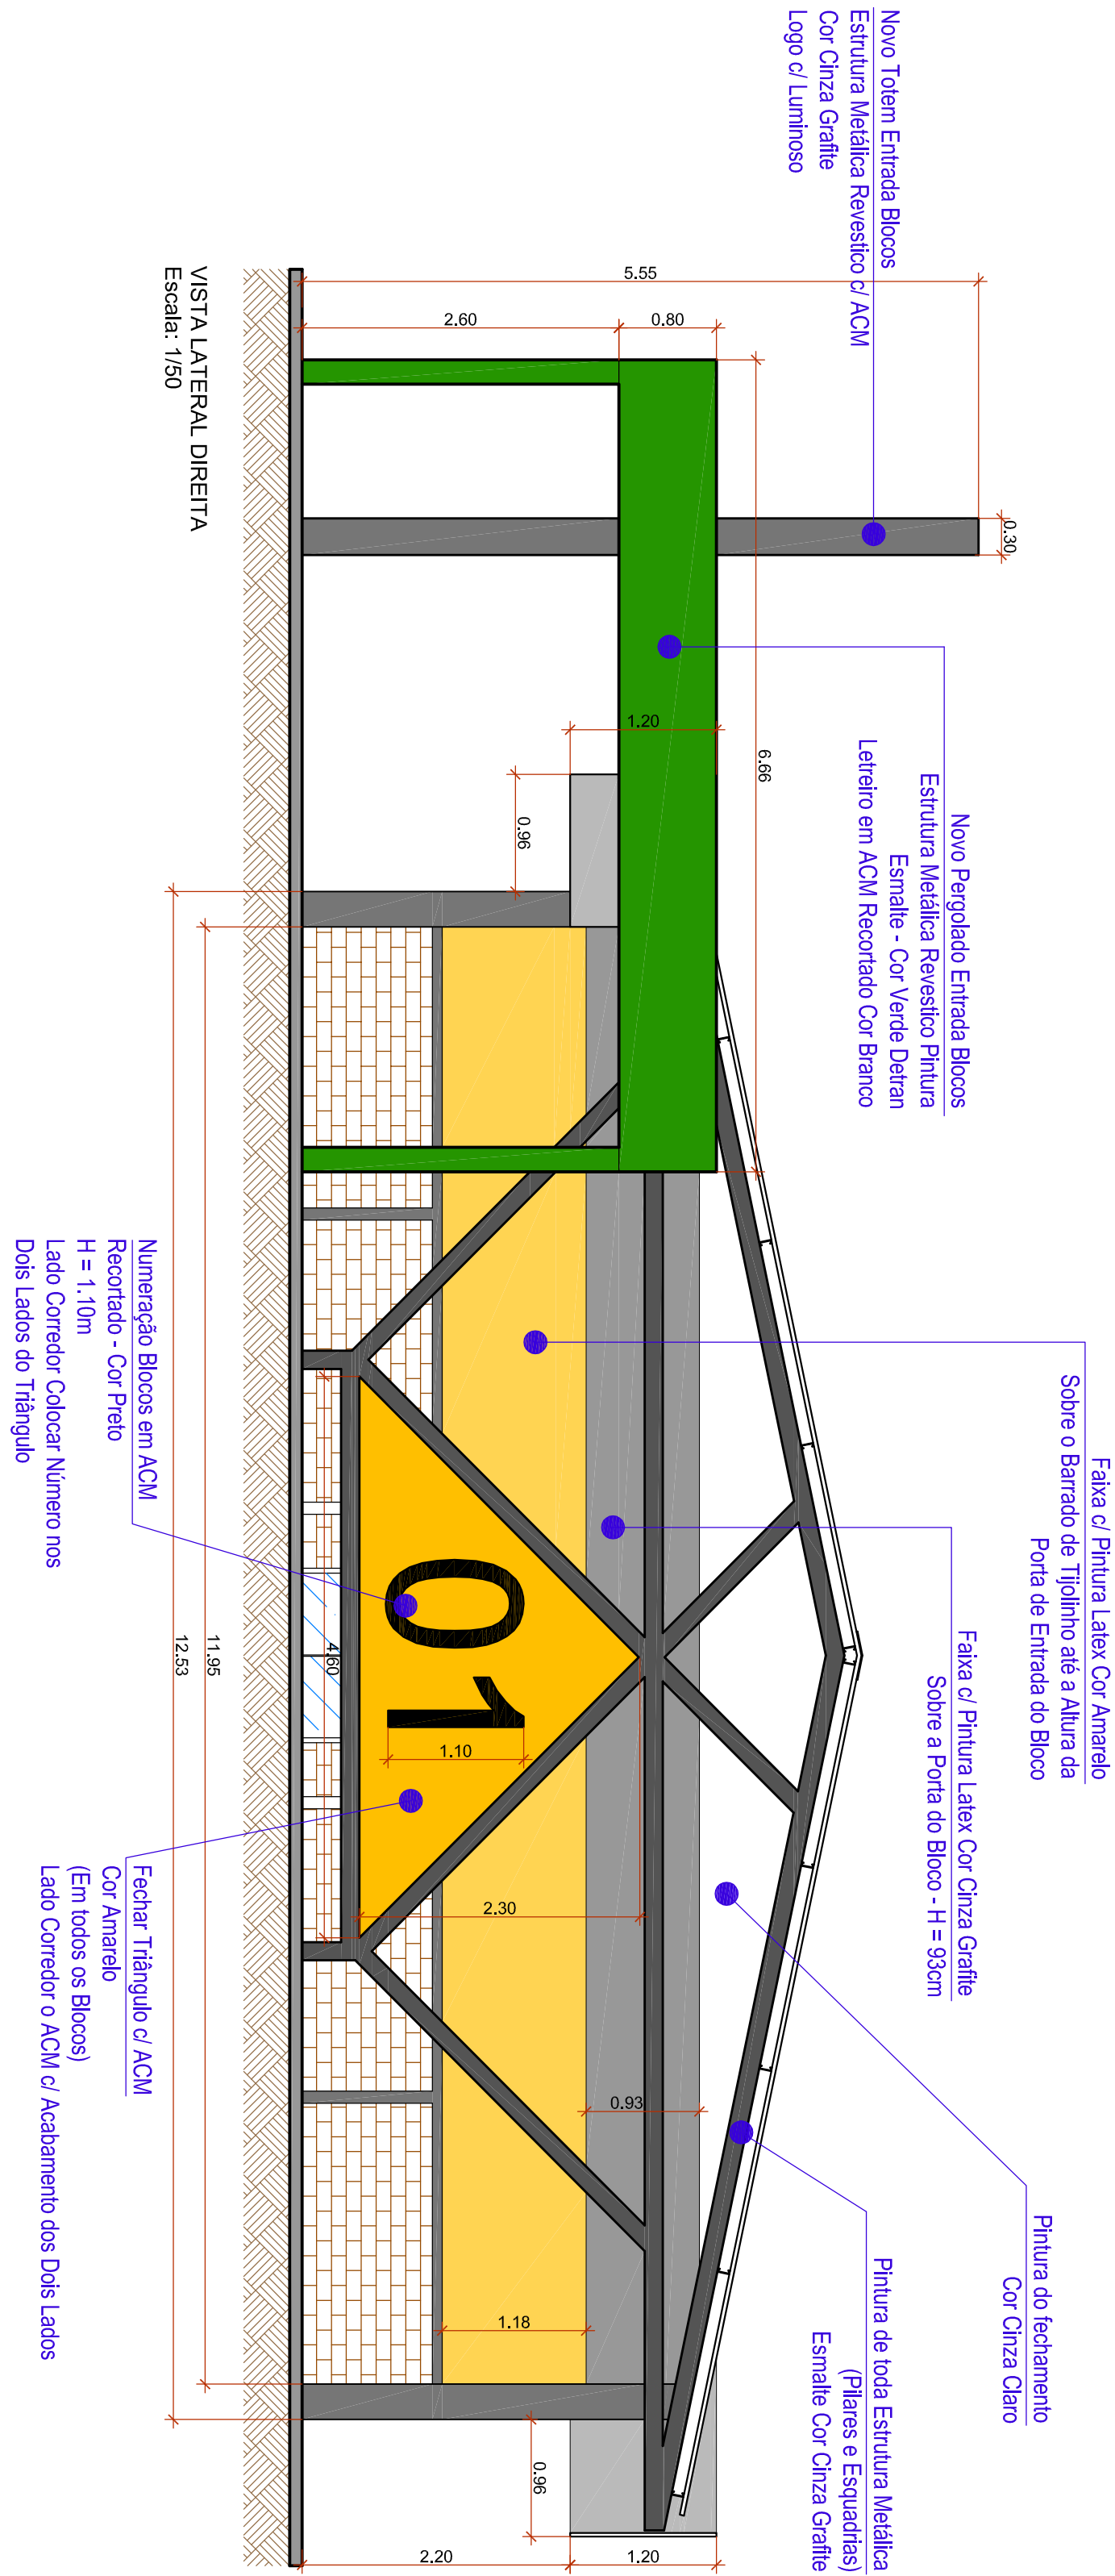
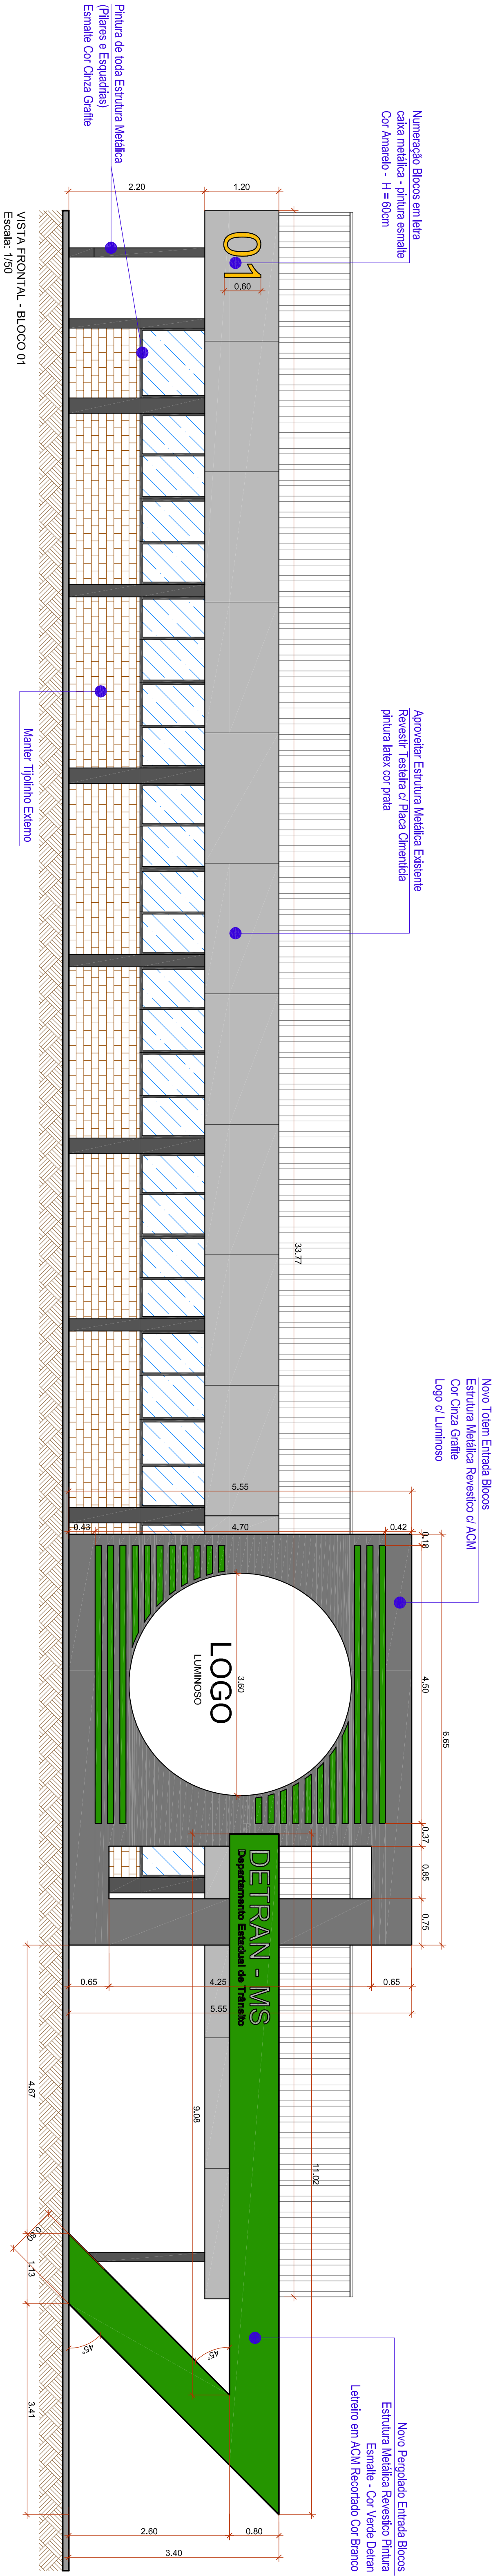


IMAGEM ILUSTRATIVA - FACHADA FRONTAL BLOCO 01

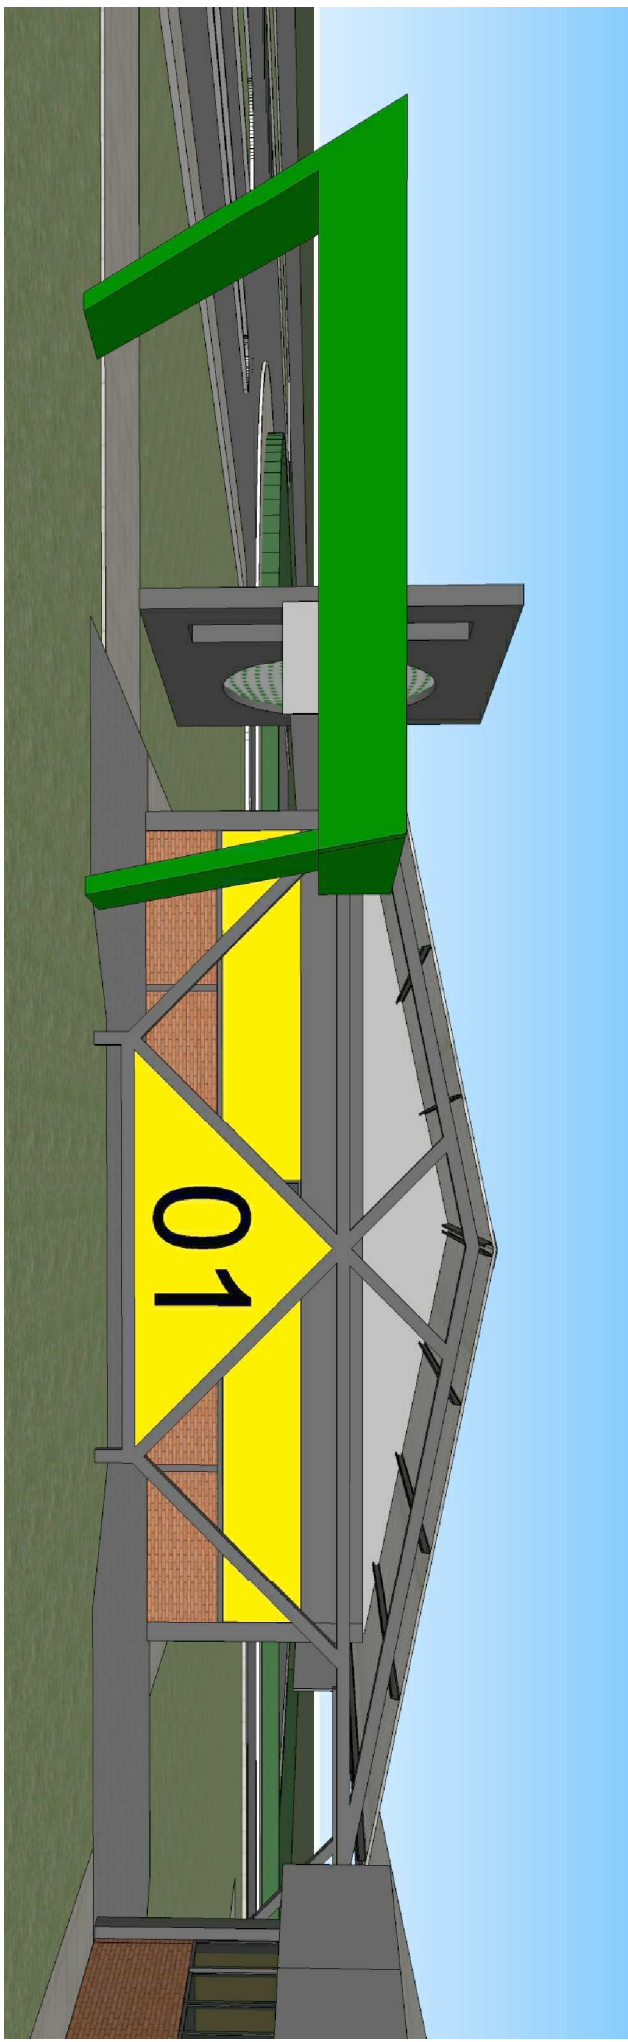


IMAGEM ILUSTRATIVA - FACHADA LATERAL DIREITA BLOCO 01

* TODAS AS MEDIDAS DEVEM SER CONFERIDAS NO LOCAL.

PROJETO: PROGRAMAÇÃO VISUAL DETRAN MS	ARQUITETÔNICO
ATIV. USO: INSTITUCIONAL	ABRIL 2021
ENDERECO: Rodovia MS 090, KM 10 - CEP: 79114-901 Campo Grande / MS	ÁREAS:

PROGRAMAÇÃO VISUAL - PERGOLADO BLOCO 01 E 19	
EMPRESA CONTRATADA	PROPRIETARIO:
ILUME ARQUITETURA EIRELI - EPP CNPJ: 06.319.689/0001-06	DETRAN / MS DEPARTAMENTO ESTADUAL DE TRÂNSITO MAQUINARIA E EQUIPAMENTOS MATERIAL DE CONSUMO
AUTOR DO PROJETO	PRONCHA:
IZABELLA MERCANTE PEREIRA Arquiteta e Urbanista - CAU/BR: 42538-0	05/39
ESCALA: Indicada	