






FOTO ATUAL BLOCO 20 - JARI

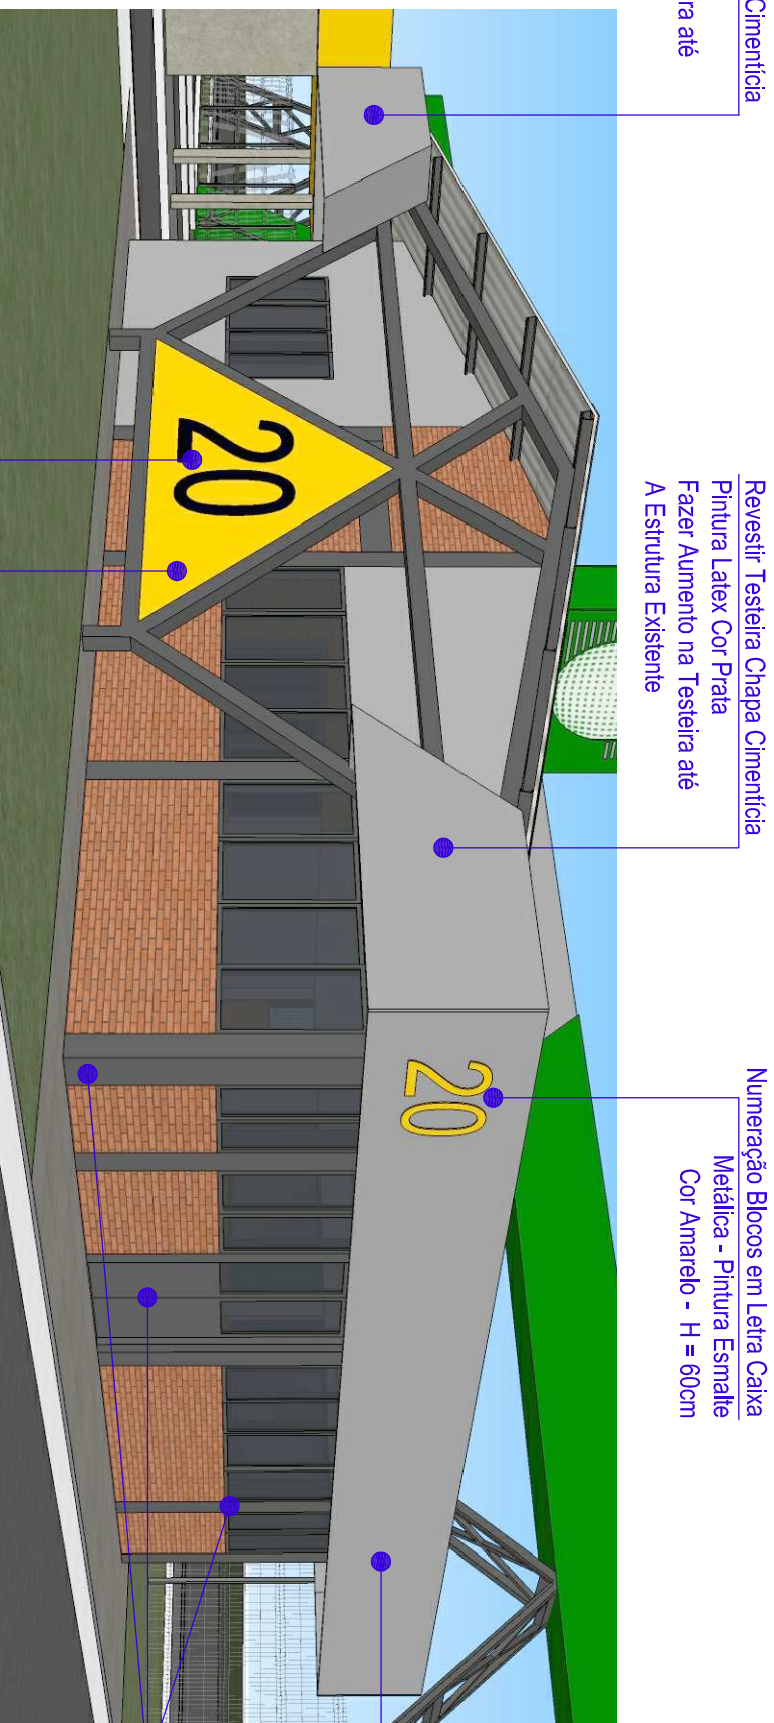

PROGRAMAÇÃO VISUAL BLOCO 20 - JARI

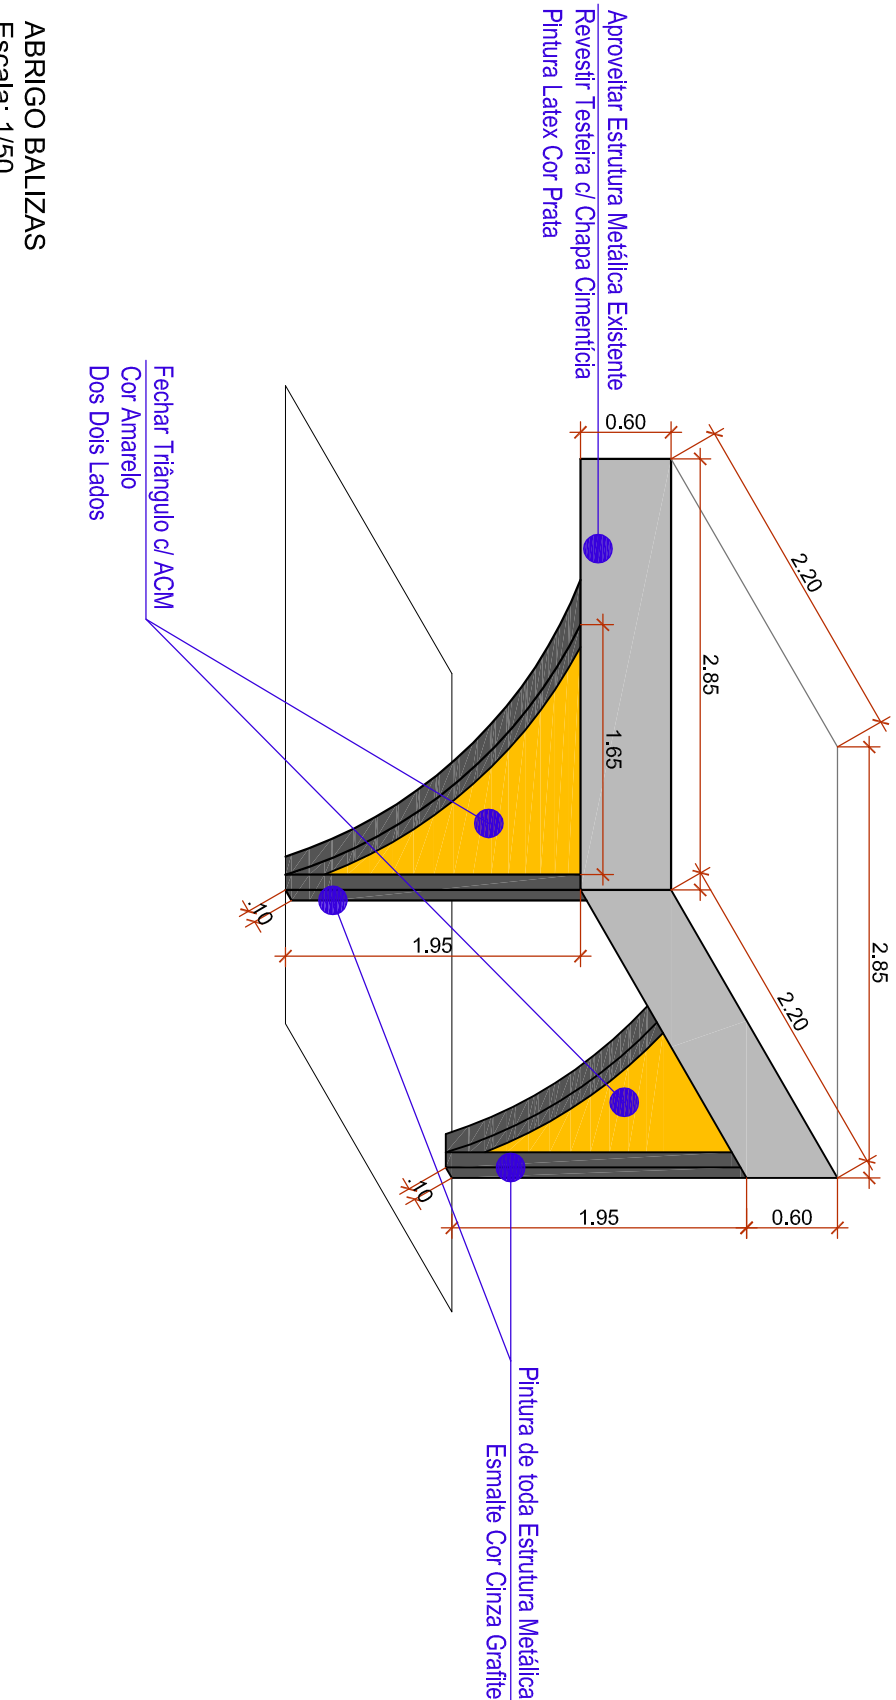

ABRIGO BALIZAS
Escala: 1/50

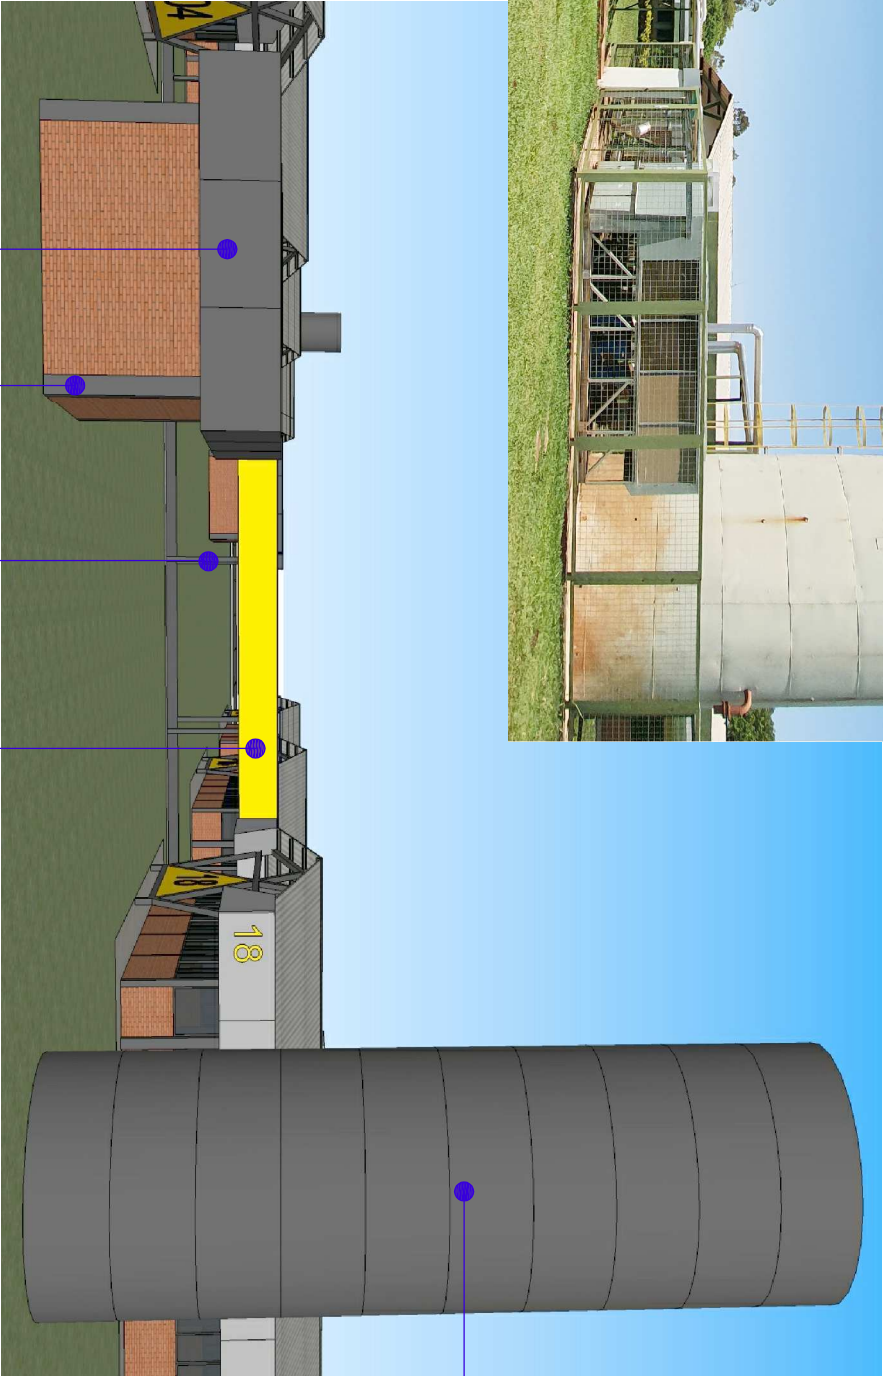

PROGRAMAÇÃO VISUAL CAIXA D'ÁGUA

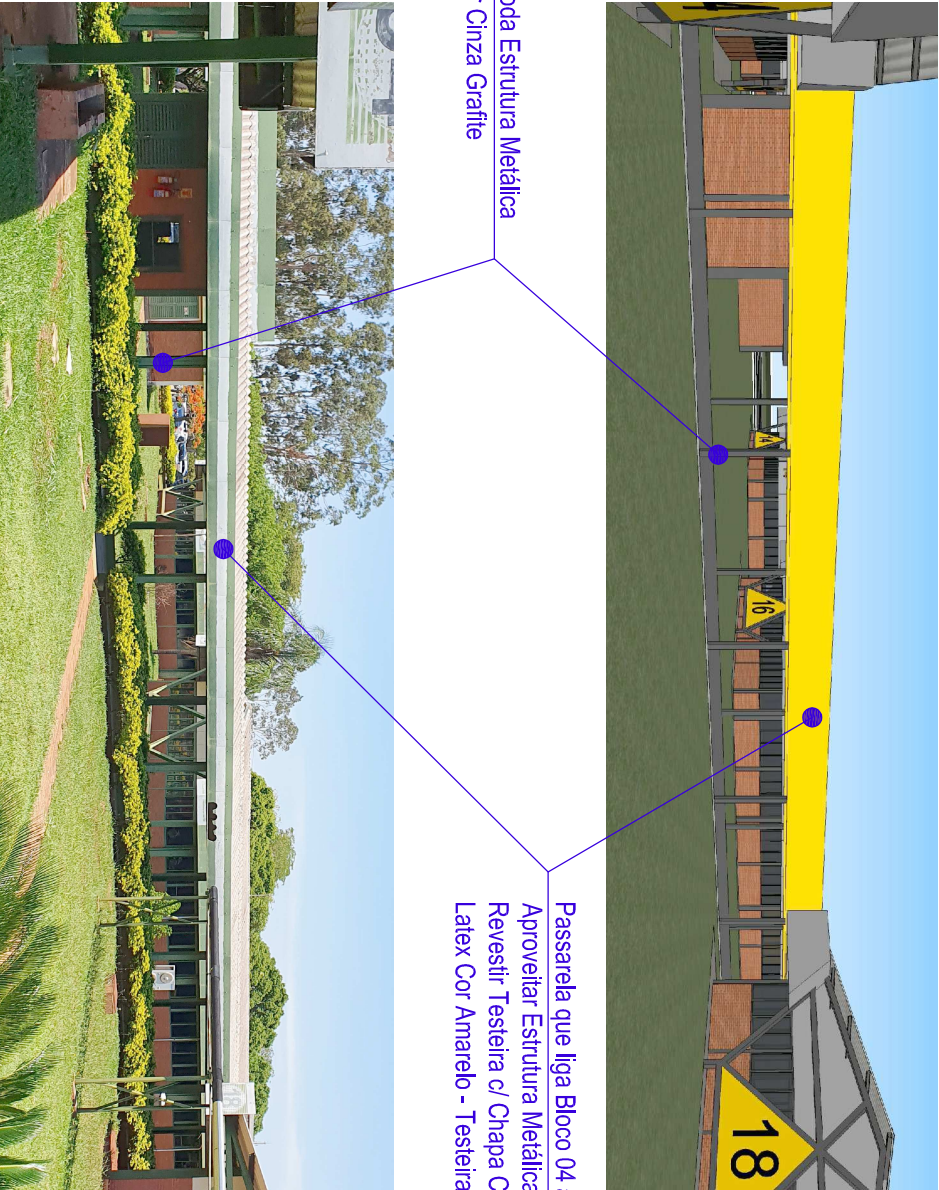


FOTO ATUAL PASSARELA - LIGAÇÃO BLOCO 04 AO BLOCO 18

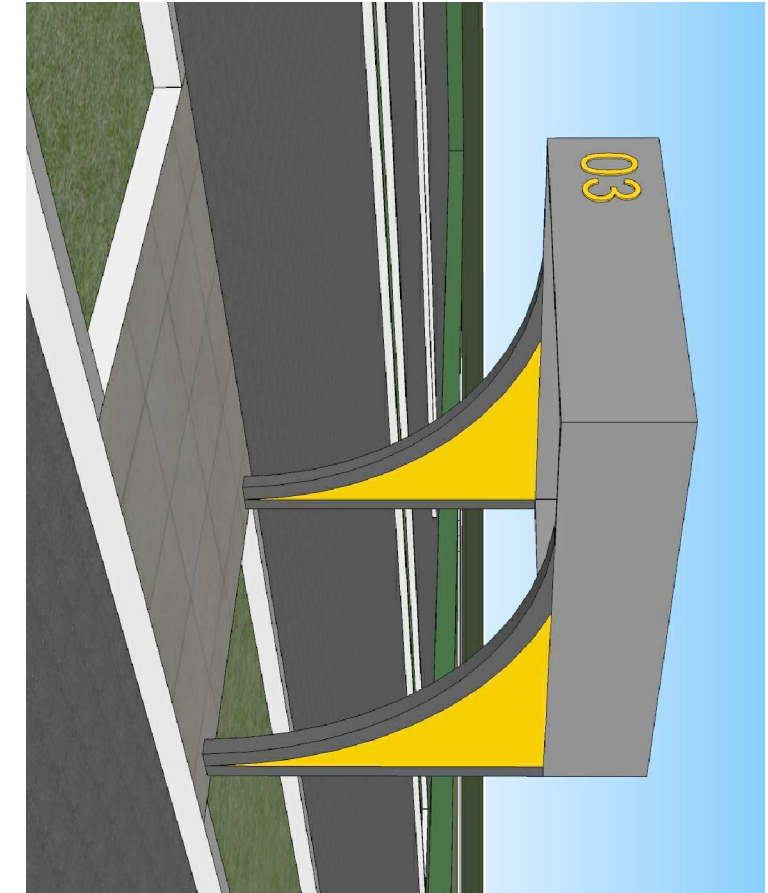


IMAGEM ILUSTRATIVA - ABRIGO BALIZAS

Pinura Caixa D'Água Metálica
e Pinura Gradil Entorno
Esmalte Cor Cinza Grafite

* TODAS AS MEDIDAS DEVEM SER CONFERIDAS NO LOCAL.

PROJETO: PROGRAMAÇÃO VISUAL DETRAN MS	ARQUITETÔNICO
ATIV. USO: INSTITUCIONAL	ABRIL 2021
ENDEREÇO: Rodovia MS 090, KM 10 - CEP: 79114-901 Campo Grande / MS	ÁREAS:

EMPRESA CONTRATADA	DETRAN / MS
ILUME ARQUITETURA EIRELI - EPP CNPJ: 06.319.689/0001-06	PROPRIETÁRIO:

AUTOR DO PROJETO	DETRAN / MS
IZABELLA MERCANTE PEREIRA Arquiteta e Urbanista - CADURB: 42538-0	DEPARTAMENTO ESTADUAL DE TRÂNSITO Cidade: Campo Grande Município: Mato Grosso do Sul - 71550-001

ESCALA: Indicada	PROJETO EXECUTIVO	PRANCHAS: 07/39
------------------	-------------------	-----------------

ILUME ARQUITETURA CAU/BR: 8471-9 / CNPJ: 06.319.689/0001-06 CAMPO GRANDE - MS Email: ilumeam@gmail.com FONE: (67) 3006-4866 / (67) 98122-3414	ILUME ARQUITETURA
---	----------------------