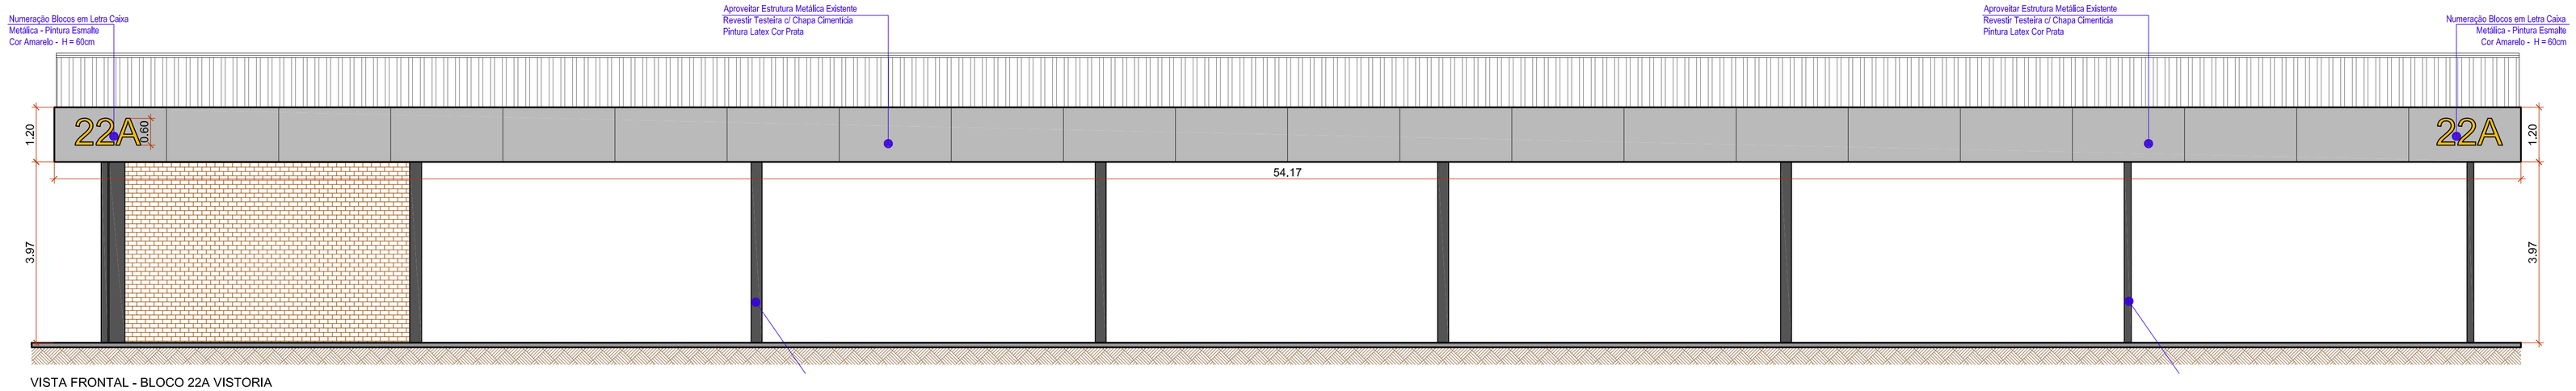

VISTA FRONTAL - BLOCO 22A VISTORIA
Escala: 1/75

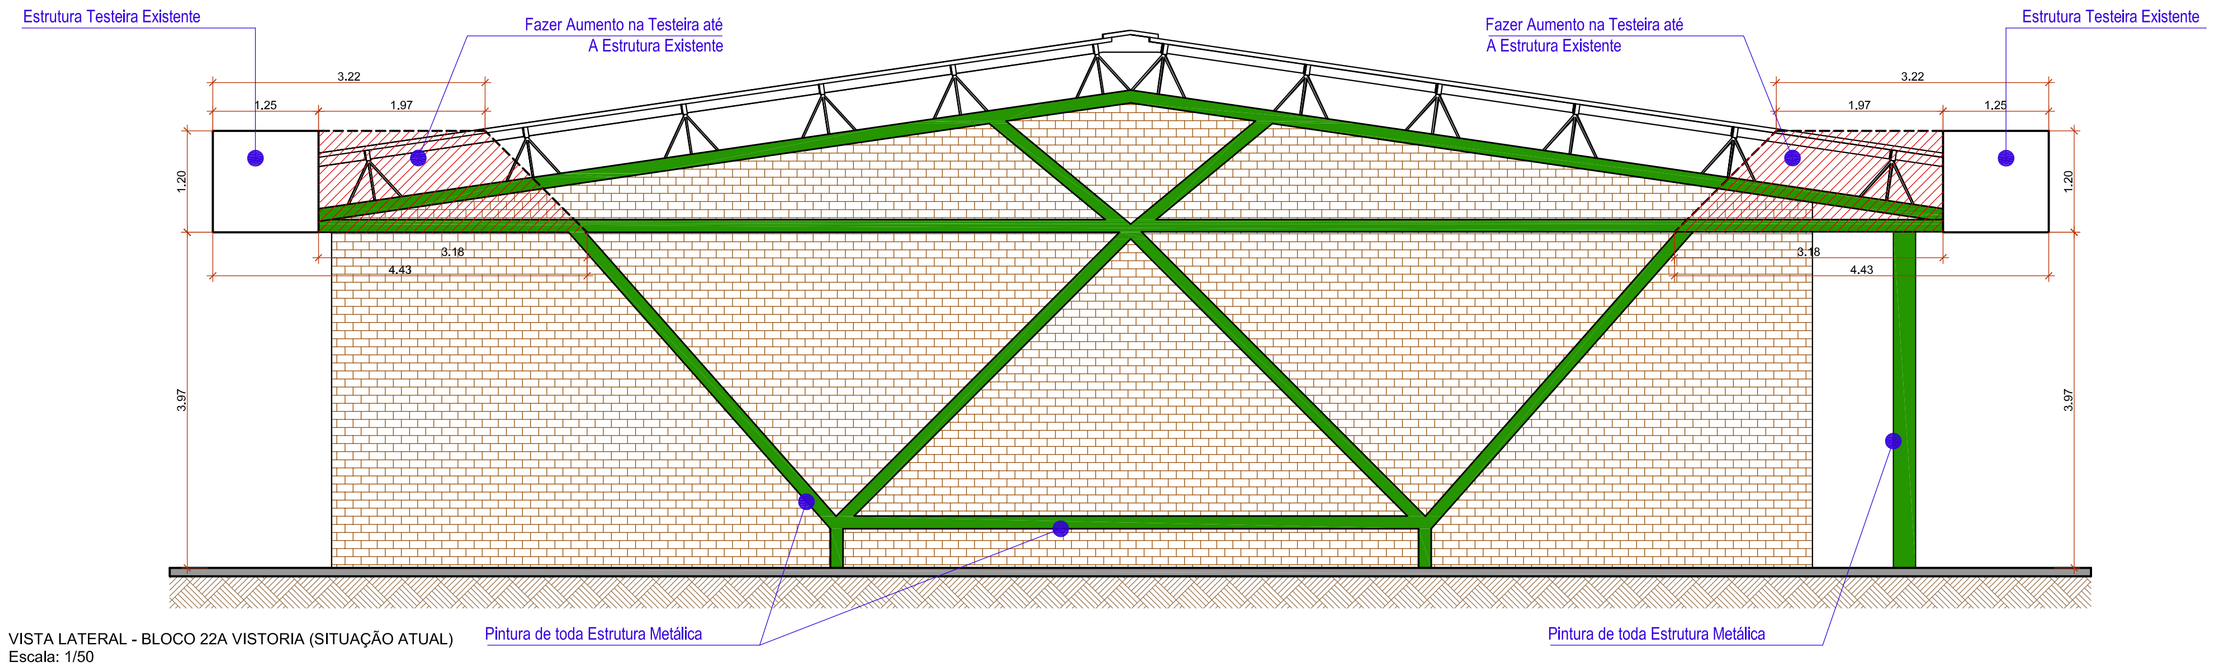

VISTA LATERAL - BLOCO 22A VISTORIA (SITUAÇÃO ATUAL)
Escala: 1/50

IMAGEM ILUSTRATIVA - BLOCOS: 22A - 22C e ABRIGO BALIZA

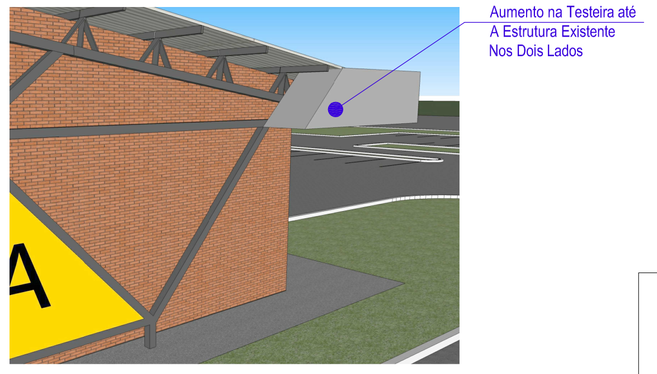

IMAGEM ILUSTRATIVA - FECHAMENTO TESTEIRA

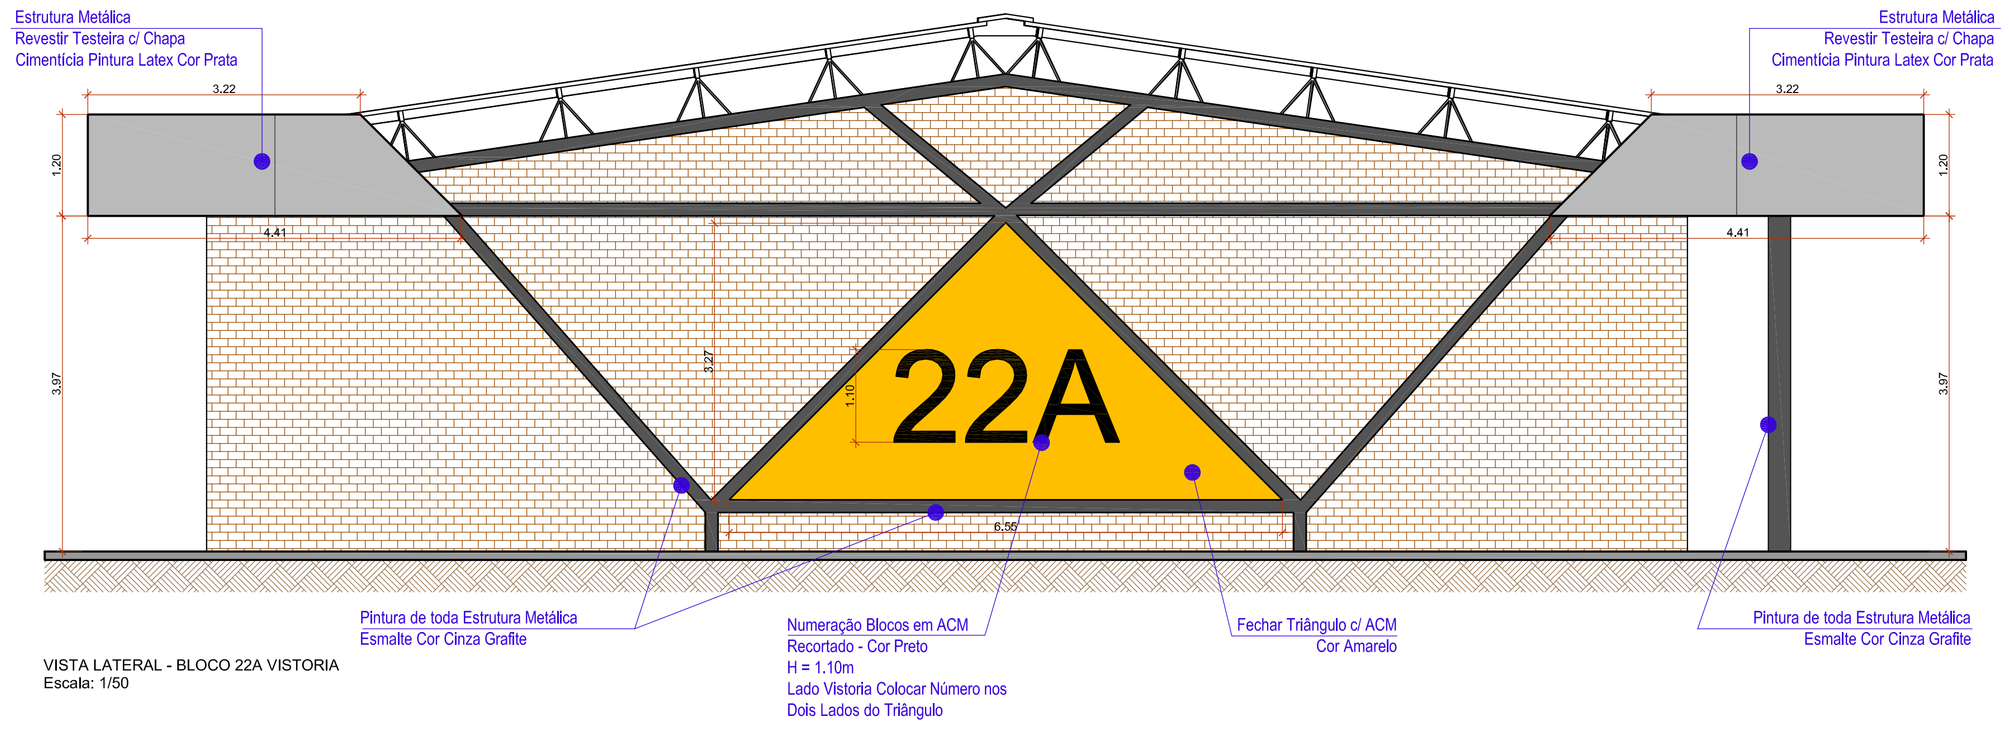

VISTA LATERAL - BLOCO 22A VISTORIA
Escala: 1/50

FOTO ATUAL - BLOCO 22A

IMAGEM ILUSTRATIVA - BLOCO 22A

BLOCOS VISTORIAS: 22A e 22C

- Aproveitar estrutura das testeiras;
- Novas testeiras em Chapa Cimentícia Pintura Latex cor Prata;
- Fechar com ACM cor Amarelo triângulo formado na estrutura metálica (frente blocos);
- Nas fachadas (lado estrutura com ACM Amarelo) fazer estrutra p/ testeira colocar Chapa Cimentícia Pintura cor Prata até encostar na estrutura existente - seguir inclinação;
- Fazer numeração nos triângulos em ACM cor Preto;
- Fazer Numeração nos Blocos em Letra Caixa Metálica Pintura Esmalte Cor Amarelo;
- Pintar estrutura metálica existente (atualmente em verde) com tinta esmalte cor Cinza Grafite;

* TODAS AS MEDIDAS DEVEM SER CONFERIDAS NO LOCAL.

PROJETO: PROGRAMAÇÃO VISUAL DETRAN MS	ARQUITETÔNICO
ATIV. USO: INSTITUCIONAL	ABRIL 2021
ENDEREÇO: Rodovia MS 080, KM 10 - CEP: 79114-901 Campo Grande / MS	ÁREAS:

DETRAN / MS

BLOCO 22A - VISTORIA

EMPRESA CONTRATADA: ILUME ARQUITETURA EIRELI - EPP CNPJ: 06.319.689/0001-06	PROPRIETÁRIO: DETRAN / MS DEPARTAMENTO ESTADUAL DE TRÂNSITO Chefe Divisão de Engenharia MARIA MOURA BORBA DE OLIVEIRA Matrícula: 71939021
AUTOR DO PROJETO: IZABELLA MERCANTE PEREIRA Arquiteta e Urbanista - CAU/BR: A22336-0	

ESCALA: indicada	PROJETO EXECUTIVO	PRANCHA:	08/39

ILUME ARQUITETURA
CAU/BR: 8471-9 / CNPJ: 06.319.689/0001-06
CAMPO GRANDE - MS
Email: ilumearq@gmail.com
FONE: (67) 3056-4866 / (67) 98122-3414

ILUME ARQUITETURA