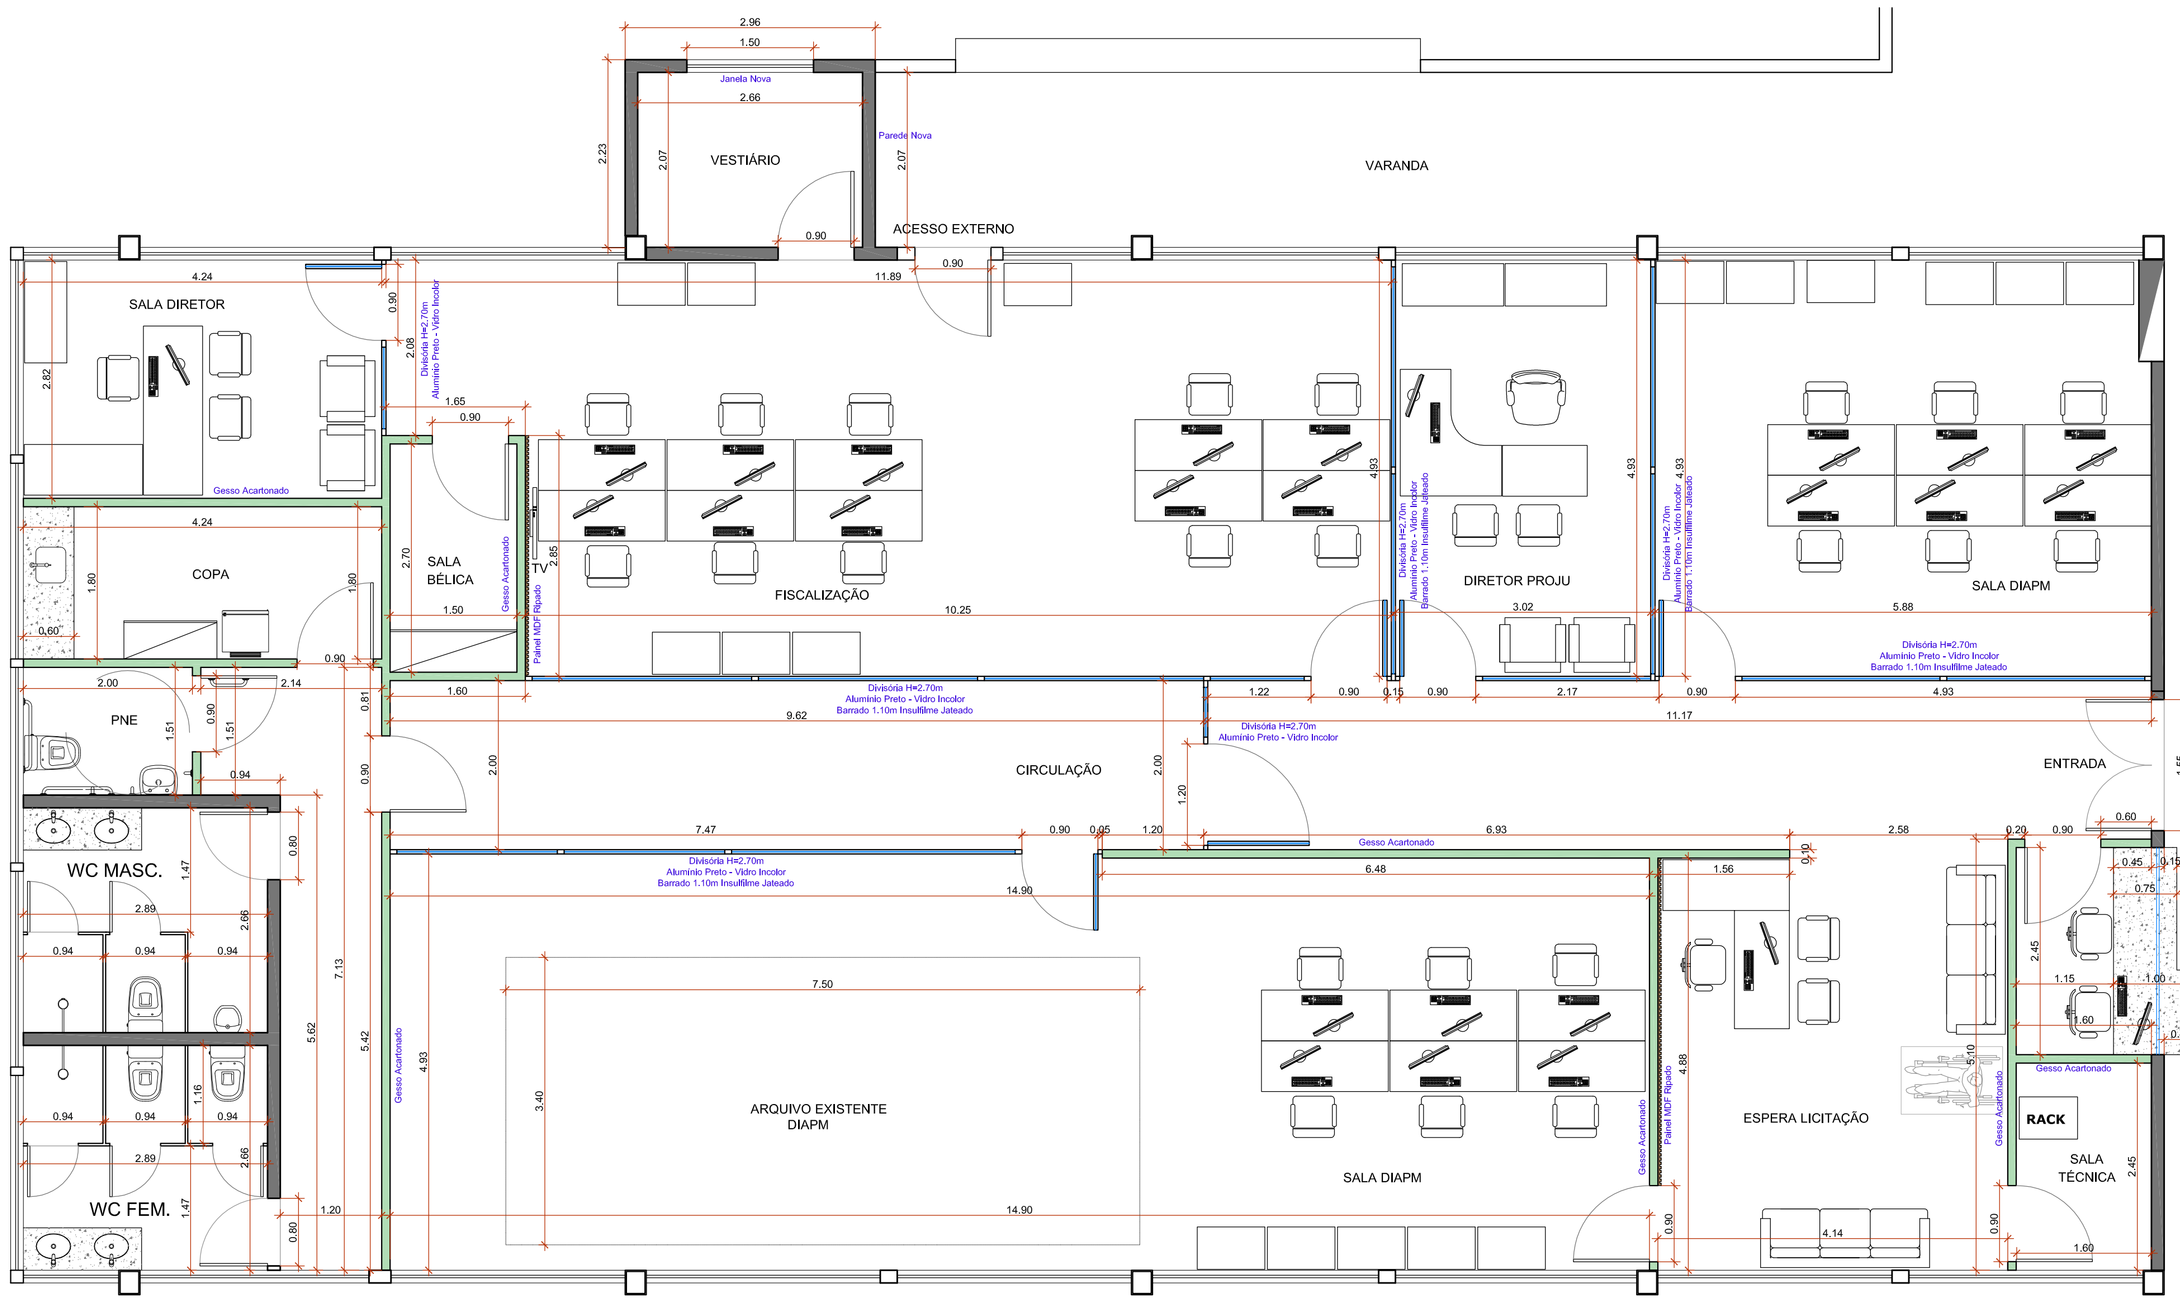

PLANTA BAIXA - NOVO LAYOUT BLOCO 01
Escala: 1/50

IMAGEM ILUSTRATIVA - NOVO LAYOUT BLOCO 01

BLOCO - 01:

PARTE INTERNA:

- Parede Entrada - Fazer Nova parede em Alvenaria (demolir placas de fechamento)
- Novo Layout;
- Pintar estrutura metálica e esquadrias existentes (atualmente em verde) com tinta esmalte cor Cinza Grafite;
- Trocar Piso existente por porcelanato imitando concreto 90cm x 90cm;
- Divisórias salas em estrutura de alumínio cor preto e fechamento com vidro temperado incolor;
- Paredes internas - rebocar tijolinho aparente fazer pintura imitando concreto;
- Paredes em gesso acartonado - pintura latex cor Branco Gelo;
- Fazer painel ripado de MDF Madeirado em alguns ambientes (ver projeto executivo);
- Forro Novo de Fibra Mineral em placas - Cor Branco
- Banheiros - Refazer todo banheiro, trocar revestimentos, bancada, divisórias, louças e metais;
- Nova copa - novo revestimento, bancada e metais;
- Portas internas com pintura cor cinza grafite;
- Novos pontos de iluminação e tomada;
- Novos pontos de Ar Condicionado;
- Trocar Fechamento Paredes Externas Sobre Esquadrias (Janelas e portas), Novo Painel Wall - Pintura Latex;

* TODAS AS MEDIDAS DEVEM SER CONFERIDAS NO LOCAL.

PROJETO: PROGRAMAÇÃO VISUAL DETRAN MS	ARQUITETÔNICO
ATIV. USO: INSTITUCIONAL	ABRIL 2021

ENDEREÇO:
Rodovia MS 080, KM 10 - CEP: 79114-901
Campo Grande / MS

ÁREAS:

DETRAN / MS

BLOCO 01 - NOVO LAYOUT

EMPRESA CONTRATADA

ILUME ARQUITETURA EIRELI - EPP
CNPJ: 06.319.689/0001-06

PROPRIETÁRIO:

DETRAN / MS
DEPARTAMENTO ESTADUAL DE TRÂNSITO
Chefe Divisão de Engenharia
MARIA MOURA BORBA DE OLIVEIRA
Matrícula: 71939021

AUTOR DO PROJETO

IZABELLA MERCANTE PEREIRA
Arquiteta e Urbanista - CAU/BR: A22336-0

ESCALA: indicada	PROJETO EXECUTIVO	PRANCHA: 14/39

ILUME ARQUITETURA
CAU/BR: 8471-9 / CNPJ: 06.319.689/0001-06
CAMPO GRANDE - MS
Email: ilumearq@gmail.com
FONE: (67) 3056-4866 / (67) 98122-3414