

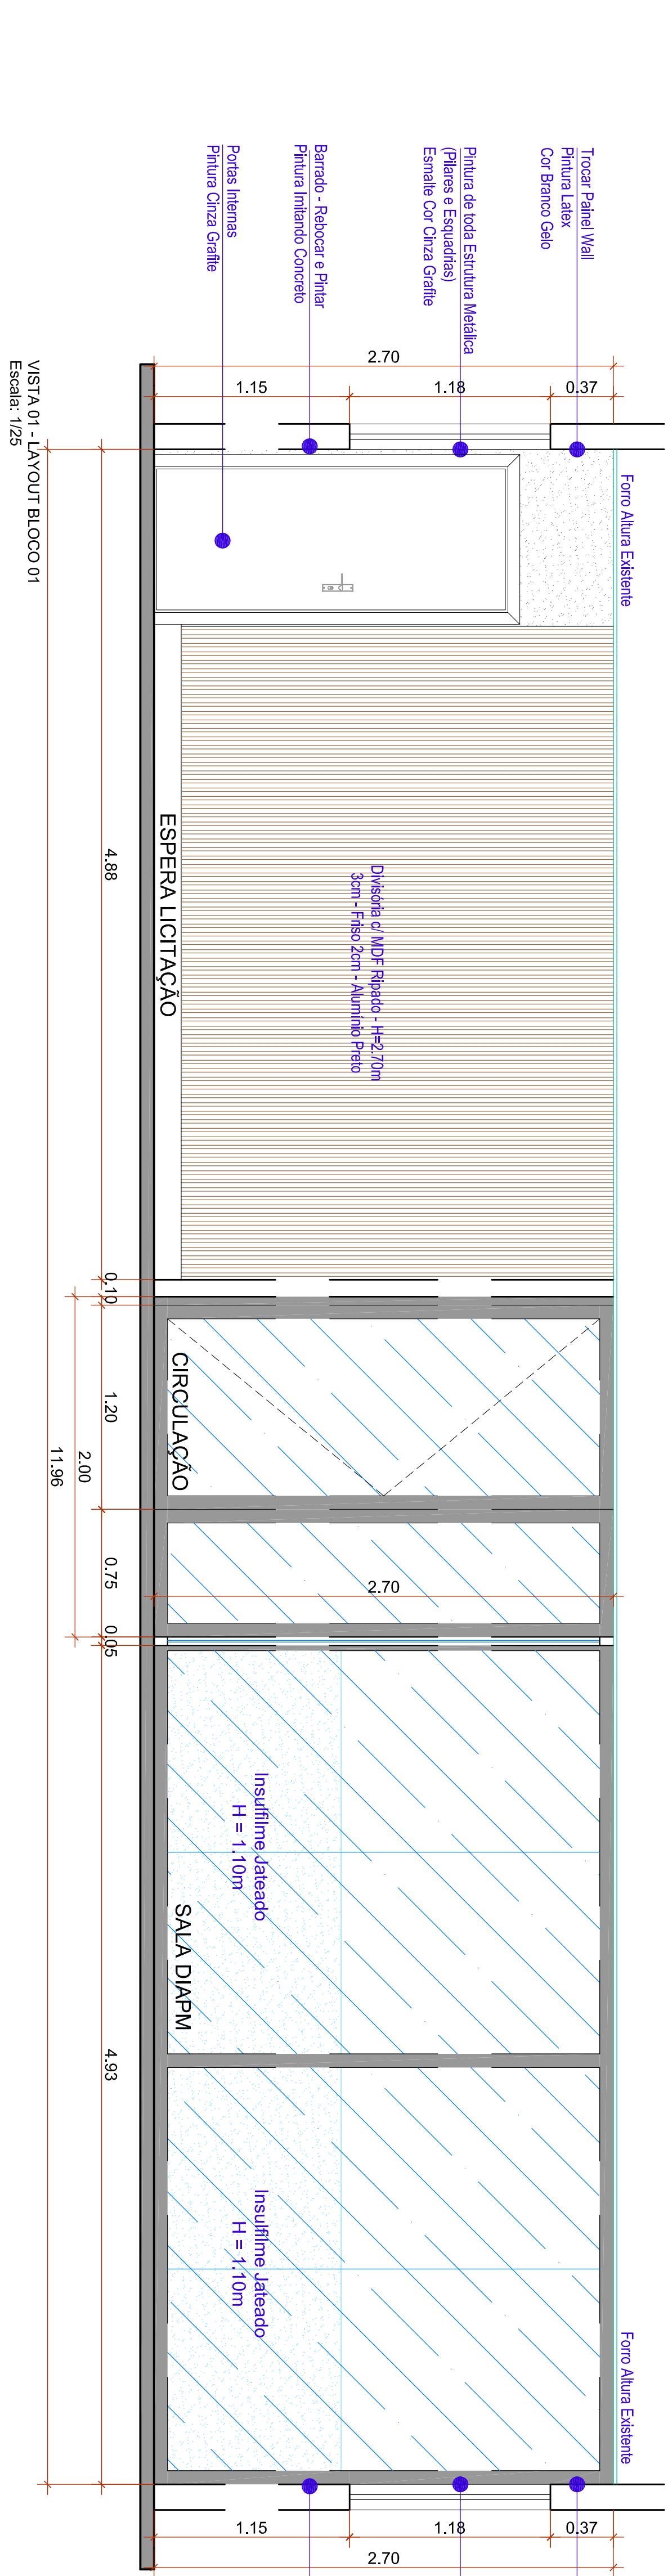


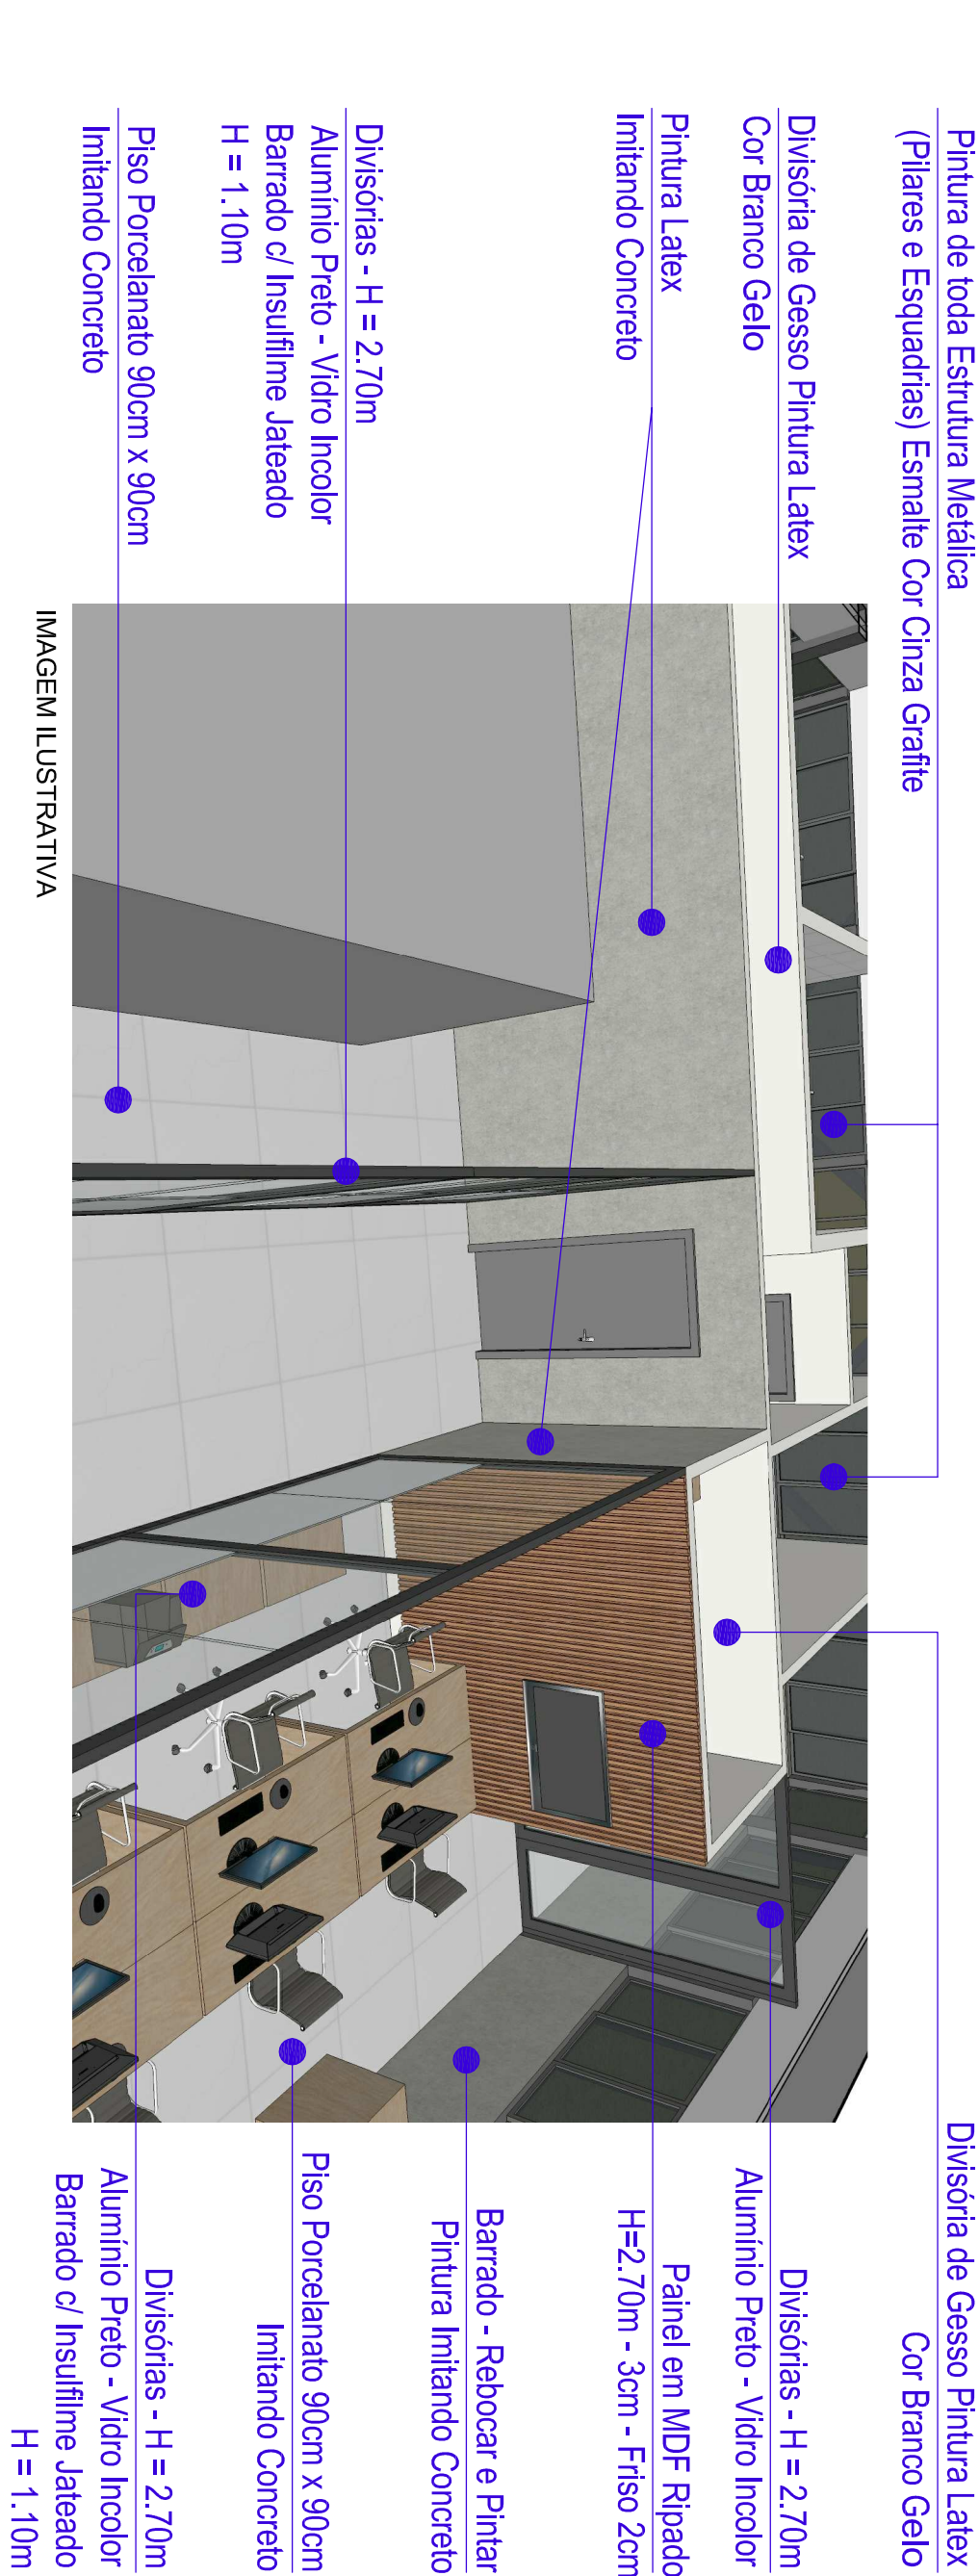


VISTA 01 - LAYOUT BLOCO 01
Escala: 1/25

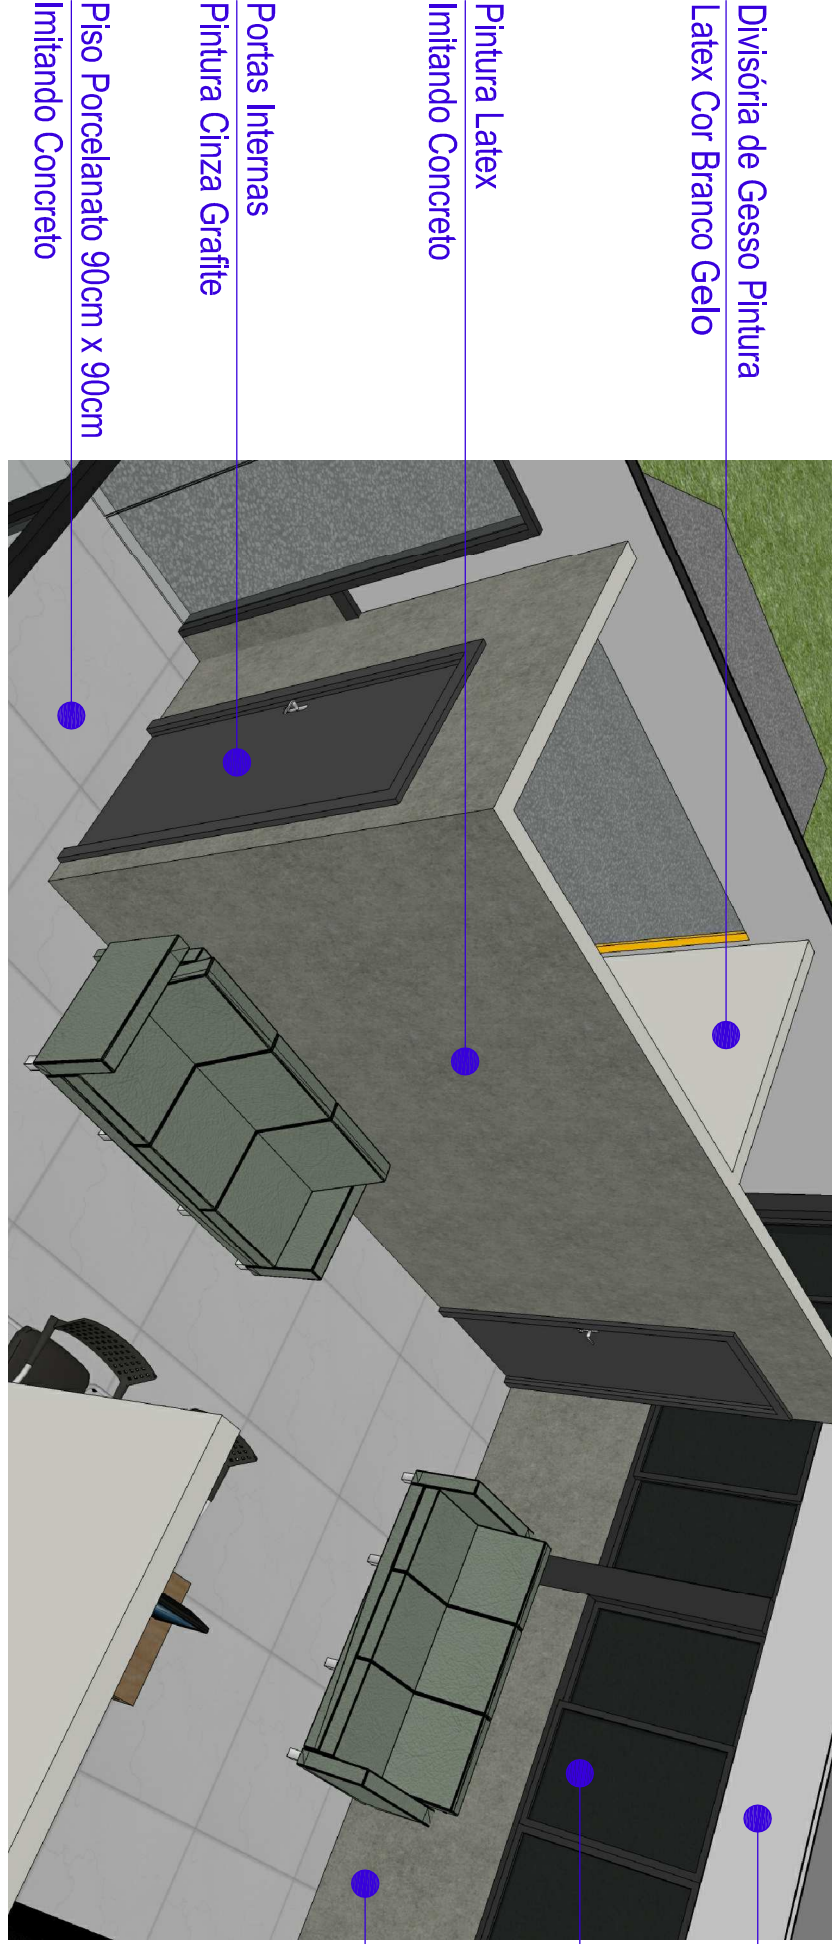

Novo Balcão Atendimento Público
Vidro Temperado Incolor

Nova Bancada em Granito H = 80cm
Branco Dailias, acabamento meia esquadria
Duplo Reto

Recorte no vidro p/ passagem de
documentos - 40cm lag x 15cm alt.

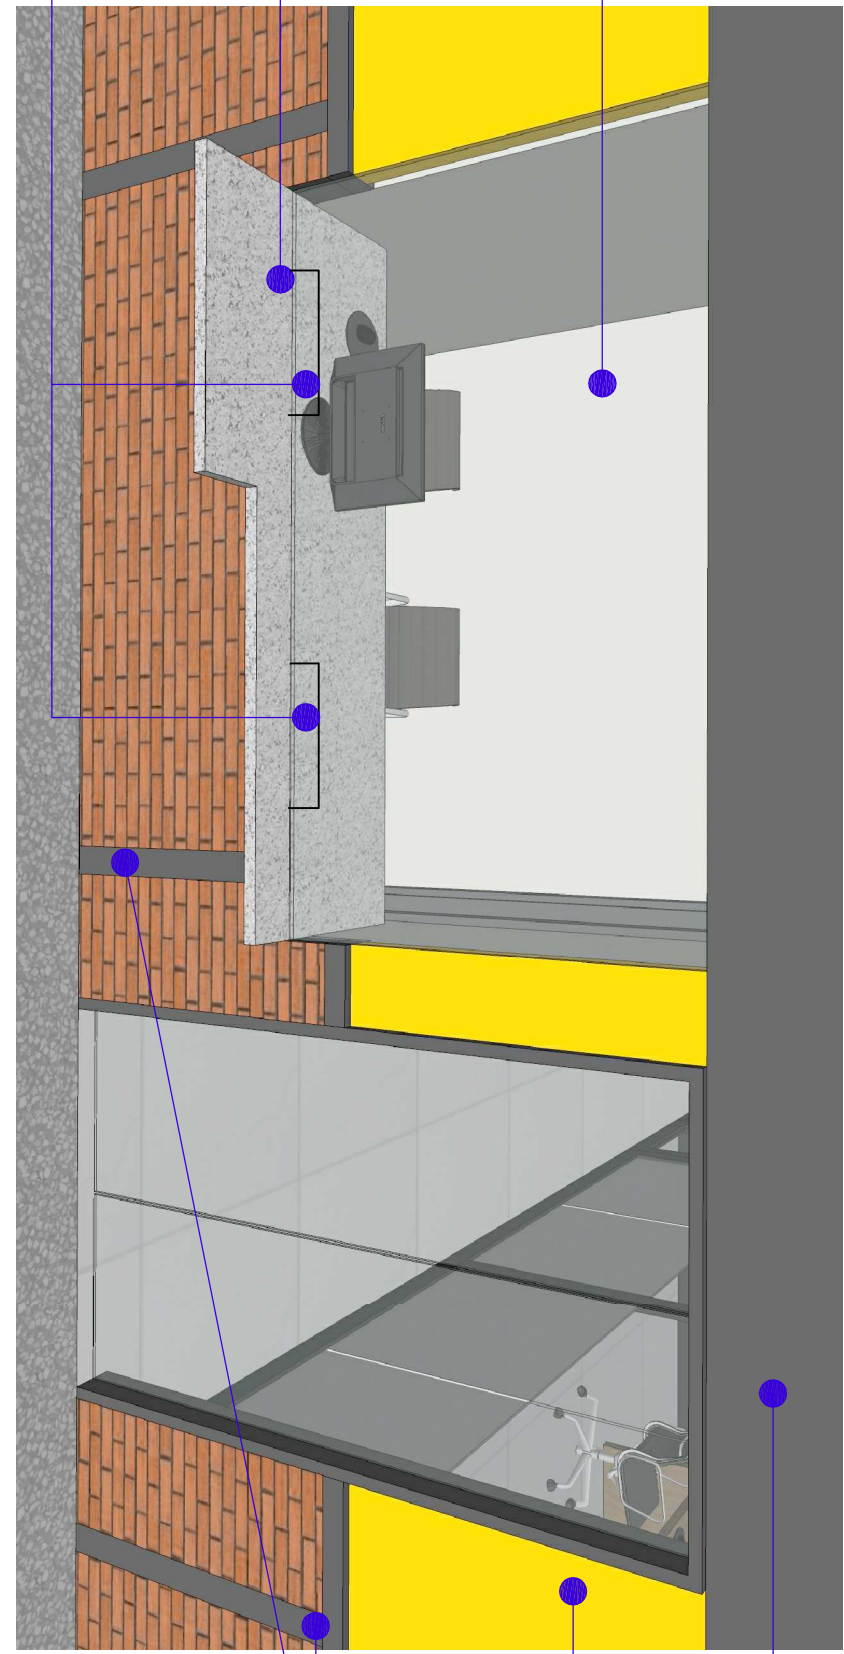

* TODAS AS MEDIDAS DEVEM SER CONFERIDAS NO LOCAL.

PROJETO:	PROGRAMAÇÃO VISUAL DETRAN MS	ARQUITETÔNICO
ATIV. USO:	INSTITUCIONAL	ABRIL 2021
ENDERECO:	AREAS:	
Rodovia MS 090 KM 10 - CEP: 79114-901 Campo Grande / MS		
DETRAN / MS		

EMPRESA CONTRATADA	PROPRIETARIO:	
ILUME ARQUITETURA EIRELI - EPP CNPJ: 06.319.689/0001-56		
AUTOR DO PROJETO	DETRAN / MS DEPARTAMENTO ESTADUAL DE TRÁNSITO Cidade: Campo Grande Município: Campo Grande Estado: Mato Grosso do Sul CEP: 71500-001	
ESCALA:	PRANCHAS:	16/39