



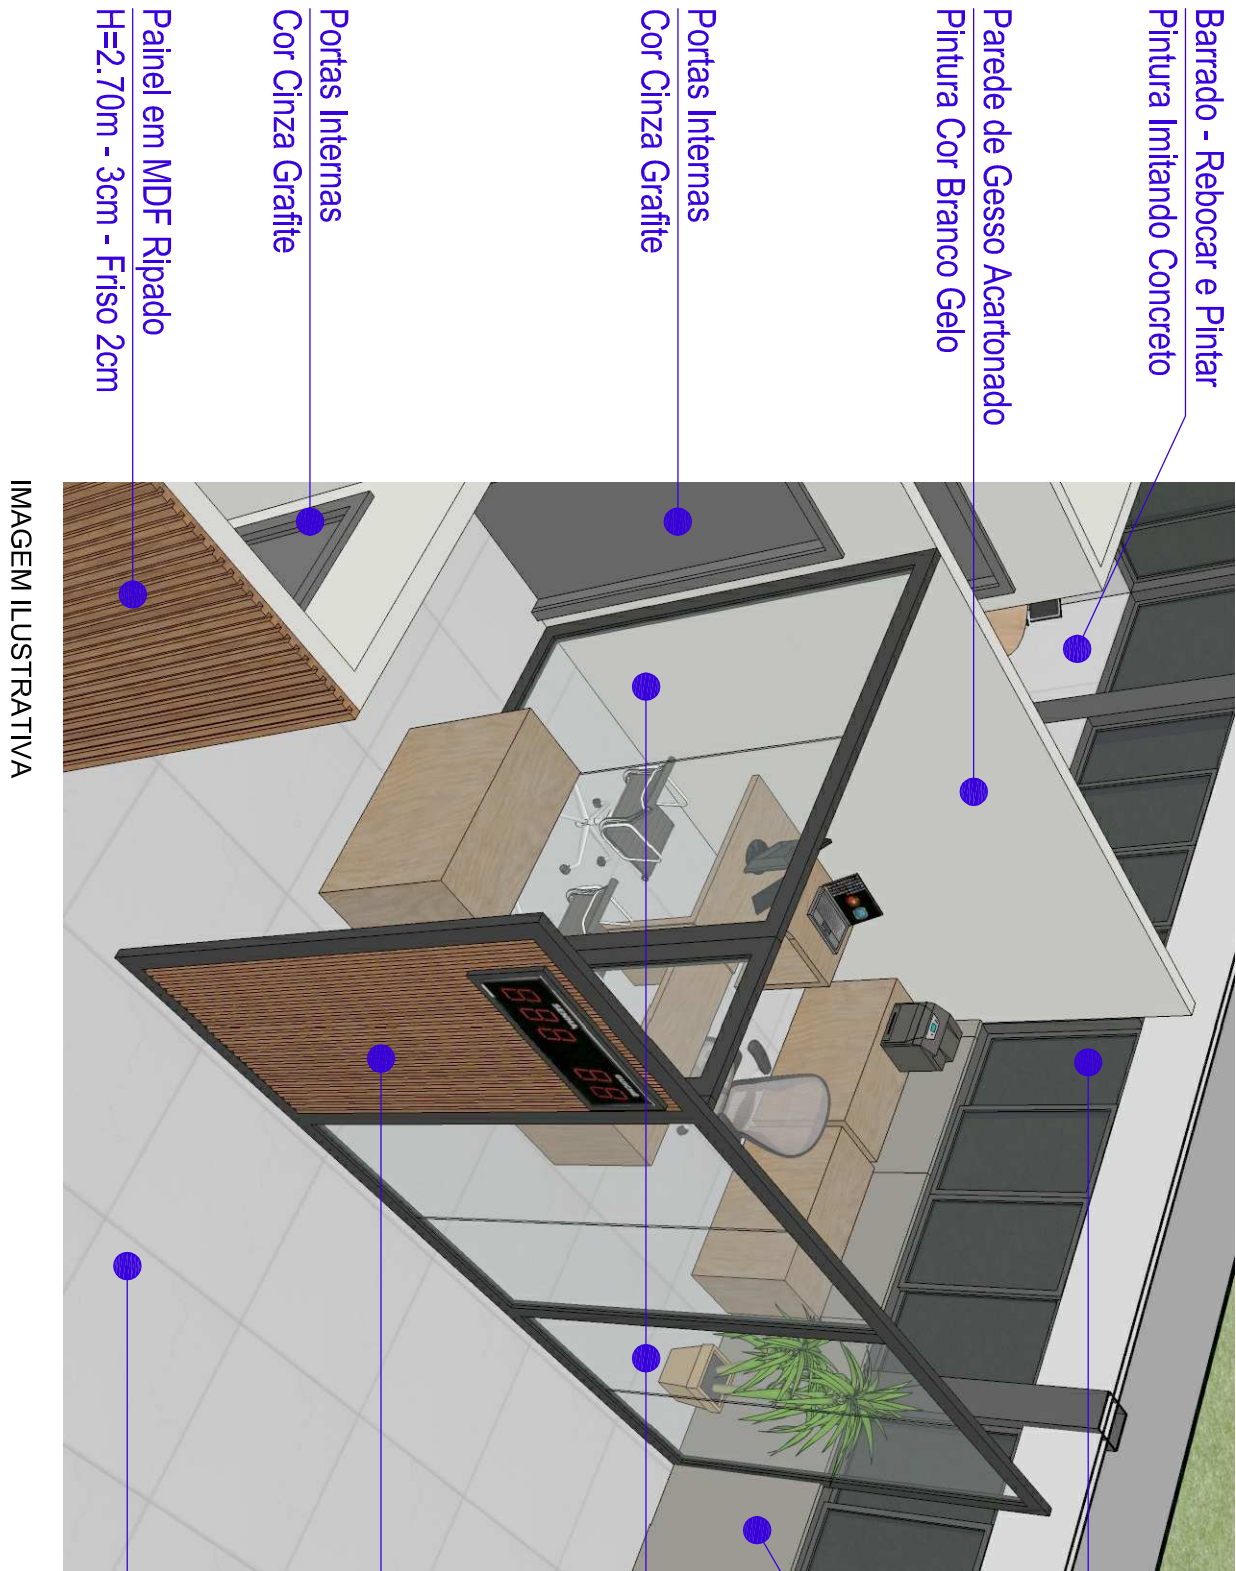


- Barrado - Rebocar e Pintar
Pintura Inicialdo Concreto
- Parede de Gesso Acartonado
Pintura Cor Branco Gelo
- Portas Internas
Cor Cinza Grafite
- Portas Internas
Cor Cinza Grafite
- Painel em MDF Ripado
H=2,70m - 3cm - Friso 2cm
- Pintura de toda Estrutura Metálica
(Pilares e Esquadrias)
Esmalte Cor Cinza Grafite
- Barrado - Rebocar e Pintar
Pintura Inicialdo Concreto
- Divisória Sala Gerente
H = 2,70m
Alumínio Preto - Vidro Incolor
- Divisória c/ MDF L = 1,33m
Ripado - H=2,70m
3cm - Friso 2cm
Alumínio Preto
- Piso Porcelanato 1,20m x 1,20m
Inilando Concreto

IMAGEM ILUSTRATIVA

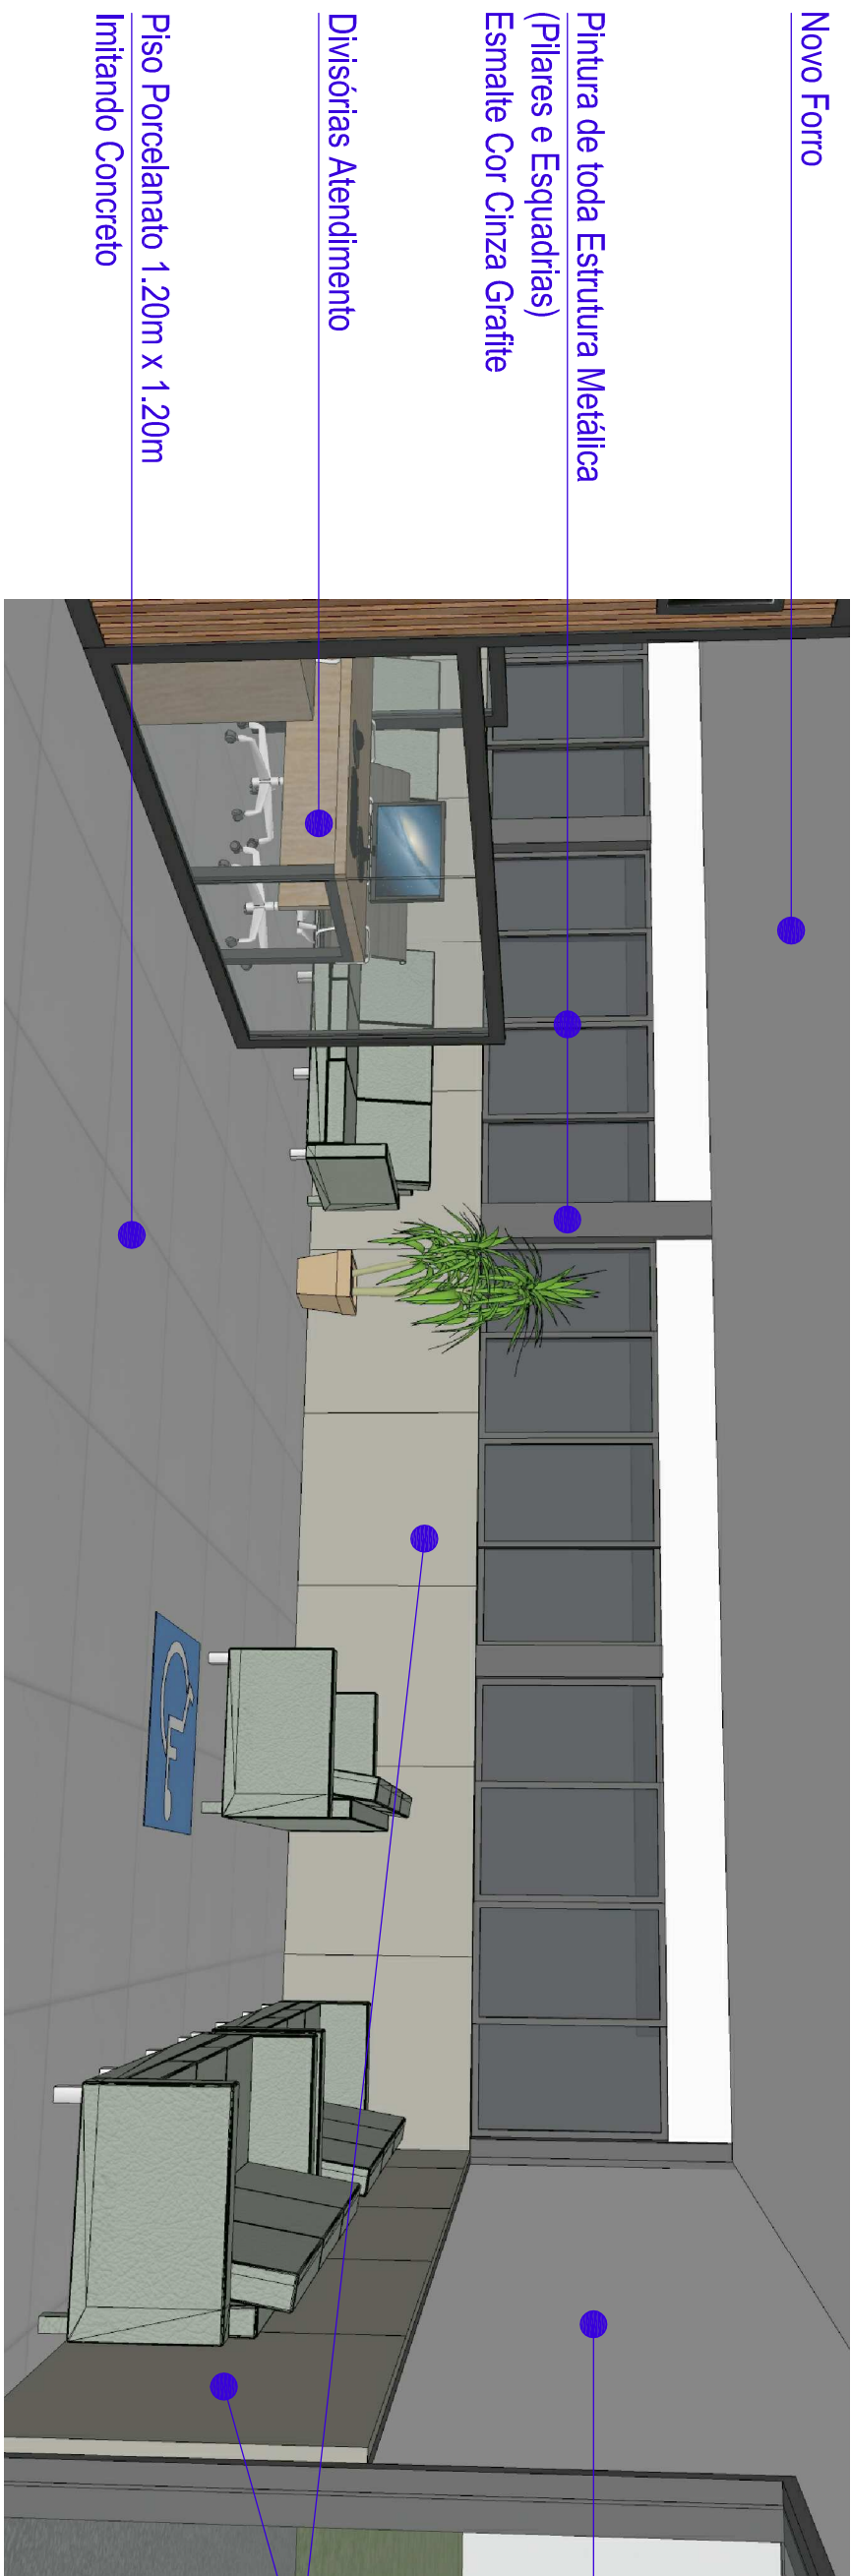

- Novo Forro
- Pintura de toda Estrutura Metálica
(Pilares e Esquadrias)
Esmalte Cor Cinza Grafite
- Divisórias Atendimento
- Piso Porcelanato 1,20m x 1,20m
Inilando Concreto
- Barrado - Rebocar e Pintar
Pintura Inicialdo Concreto
- Pintura Latex
Cor Branco Gelo

IMAGEM ILUSTRATIVA

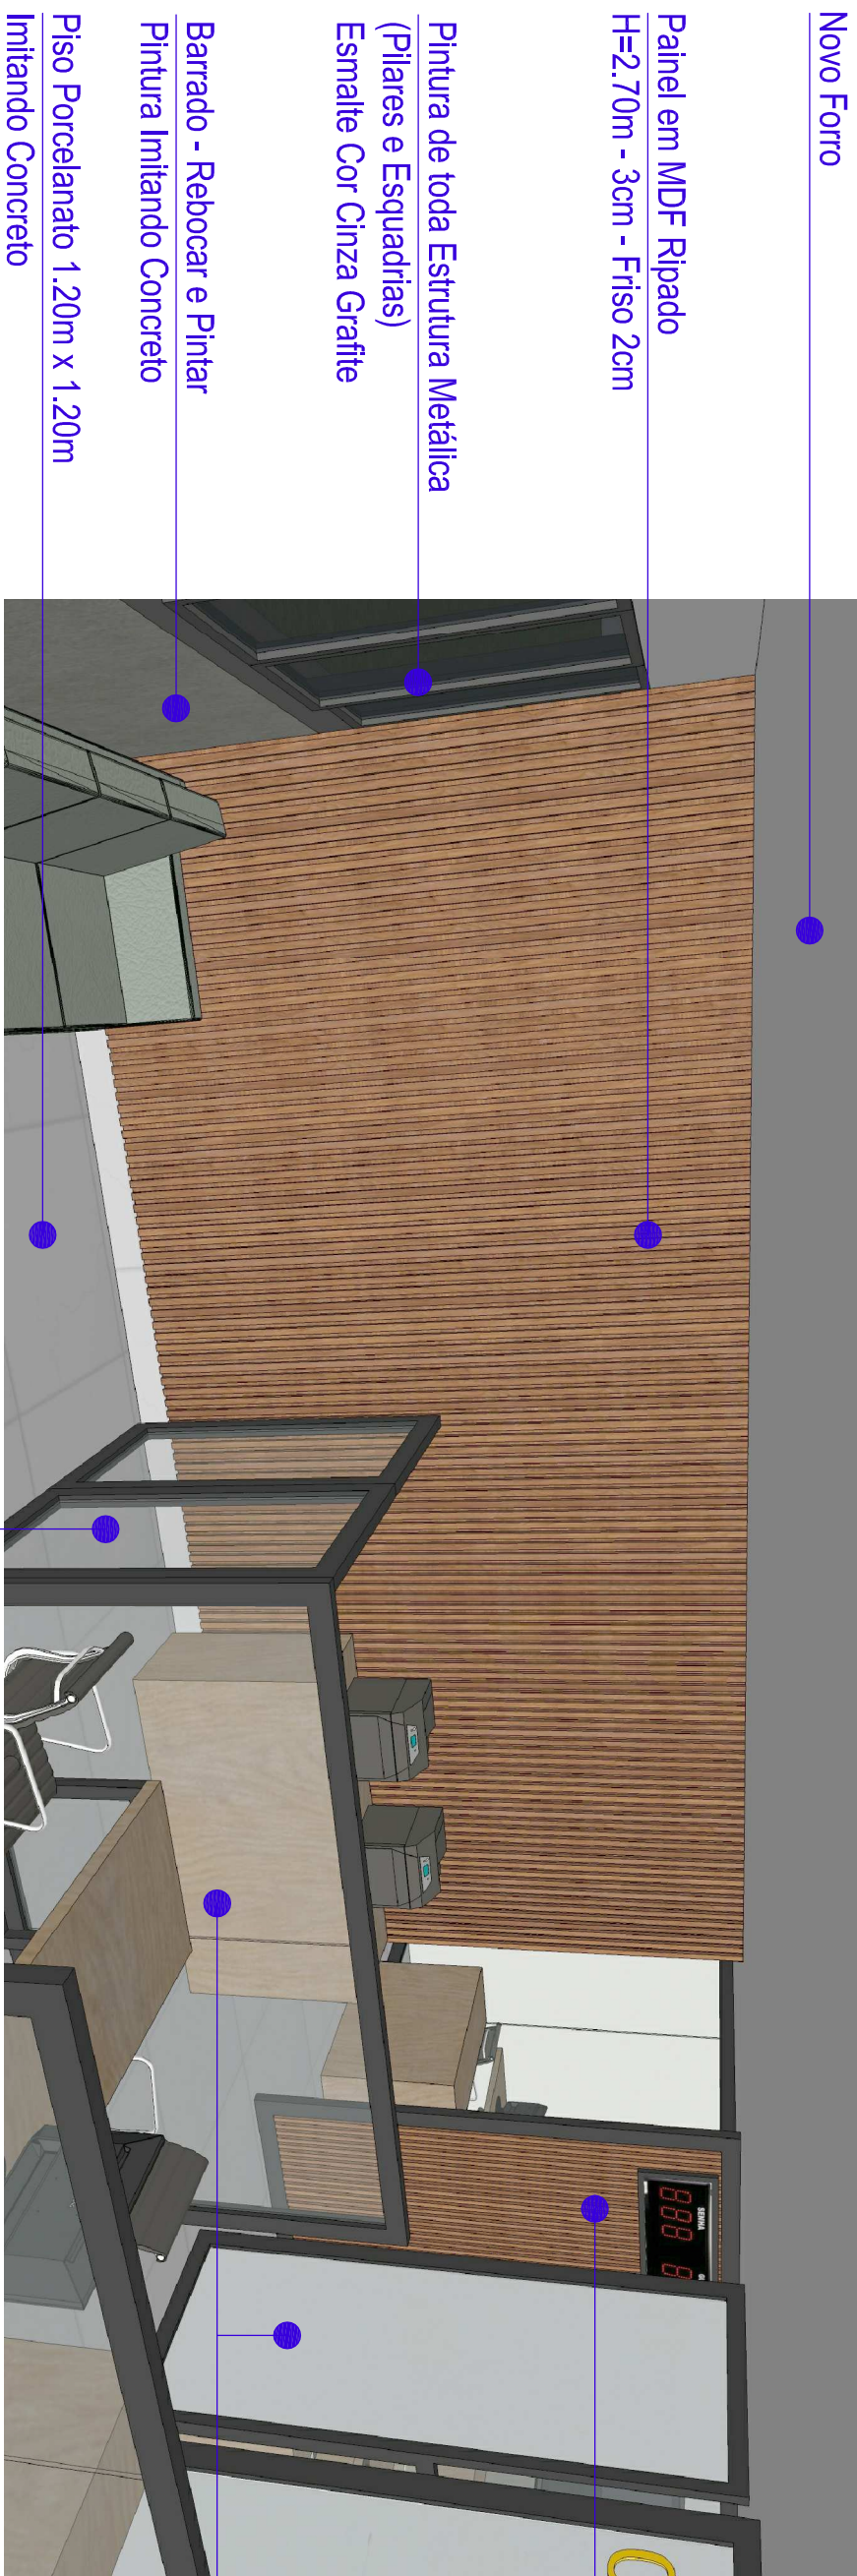

- Novo Forro
- Painel em MDF Ripado
H=2,70m - 3cm - Friso 2cm
- Pintura de toda Estrutura Metálica
(Pilares e Esquadrias)
Esmalte Cor Cinza Grafite
- Barrado - Rebocar e Pintar
Pintura Inicialdo Concreto
- Piso Porcelanato 1,20m x 1,20m
Inilando Concreto
- P2 - Porta de Acesso p/ Funcionários - H = 1,40m

IMAGEM ILUSTRATIVA

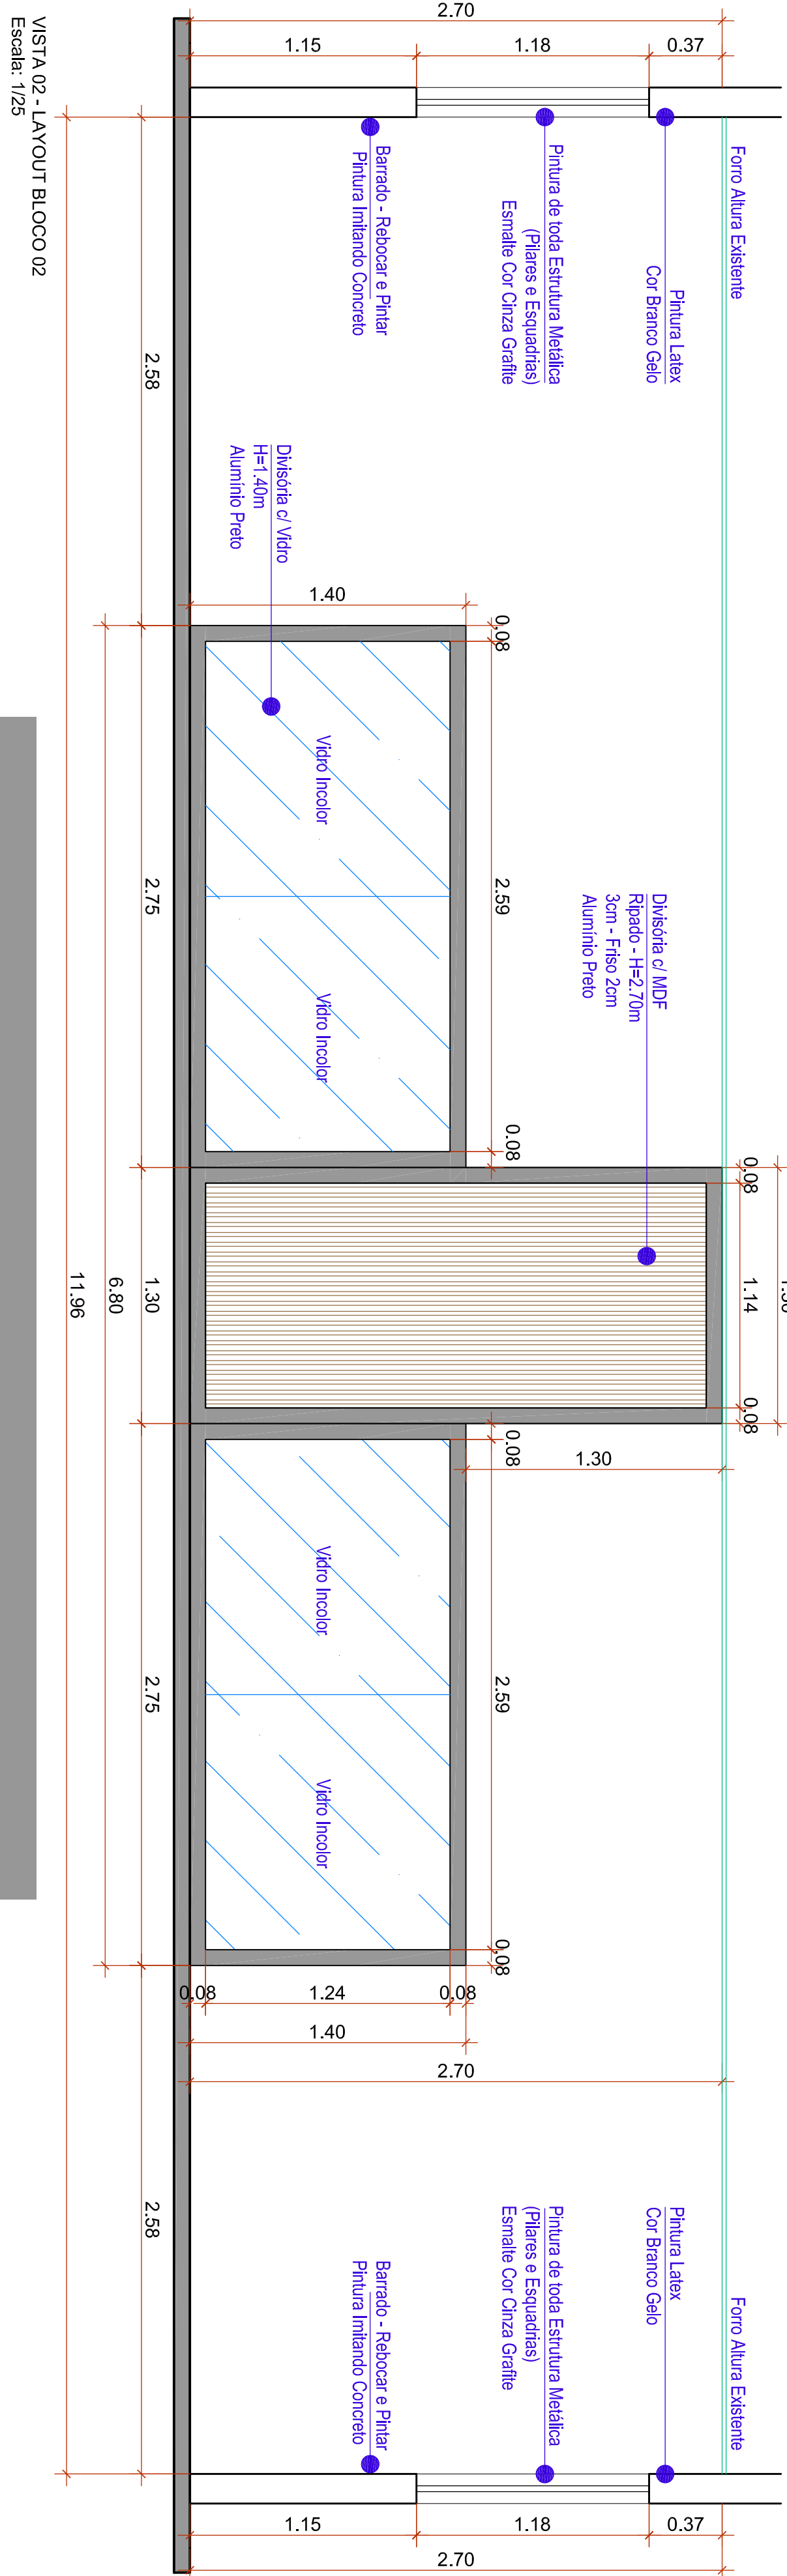


IMAGEM ILUSTRATIVA

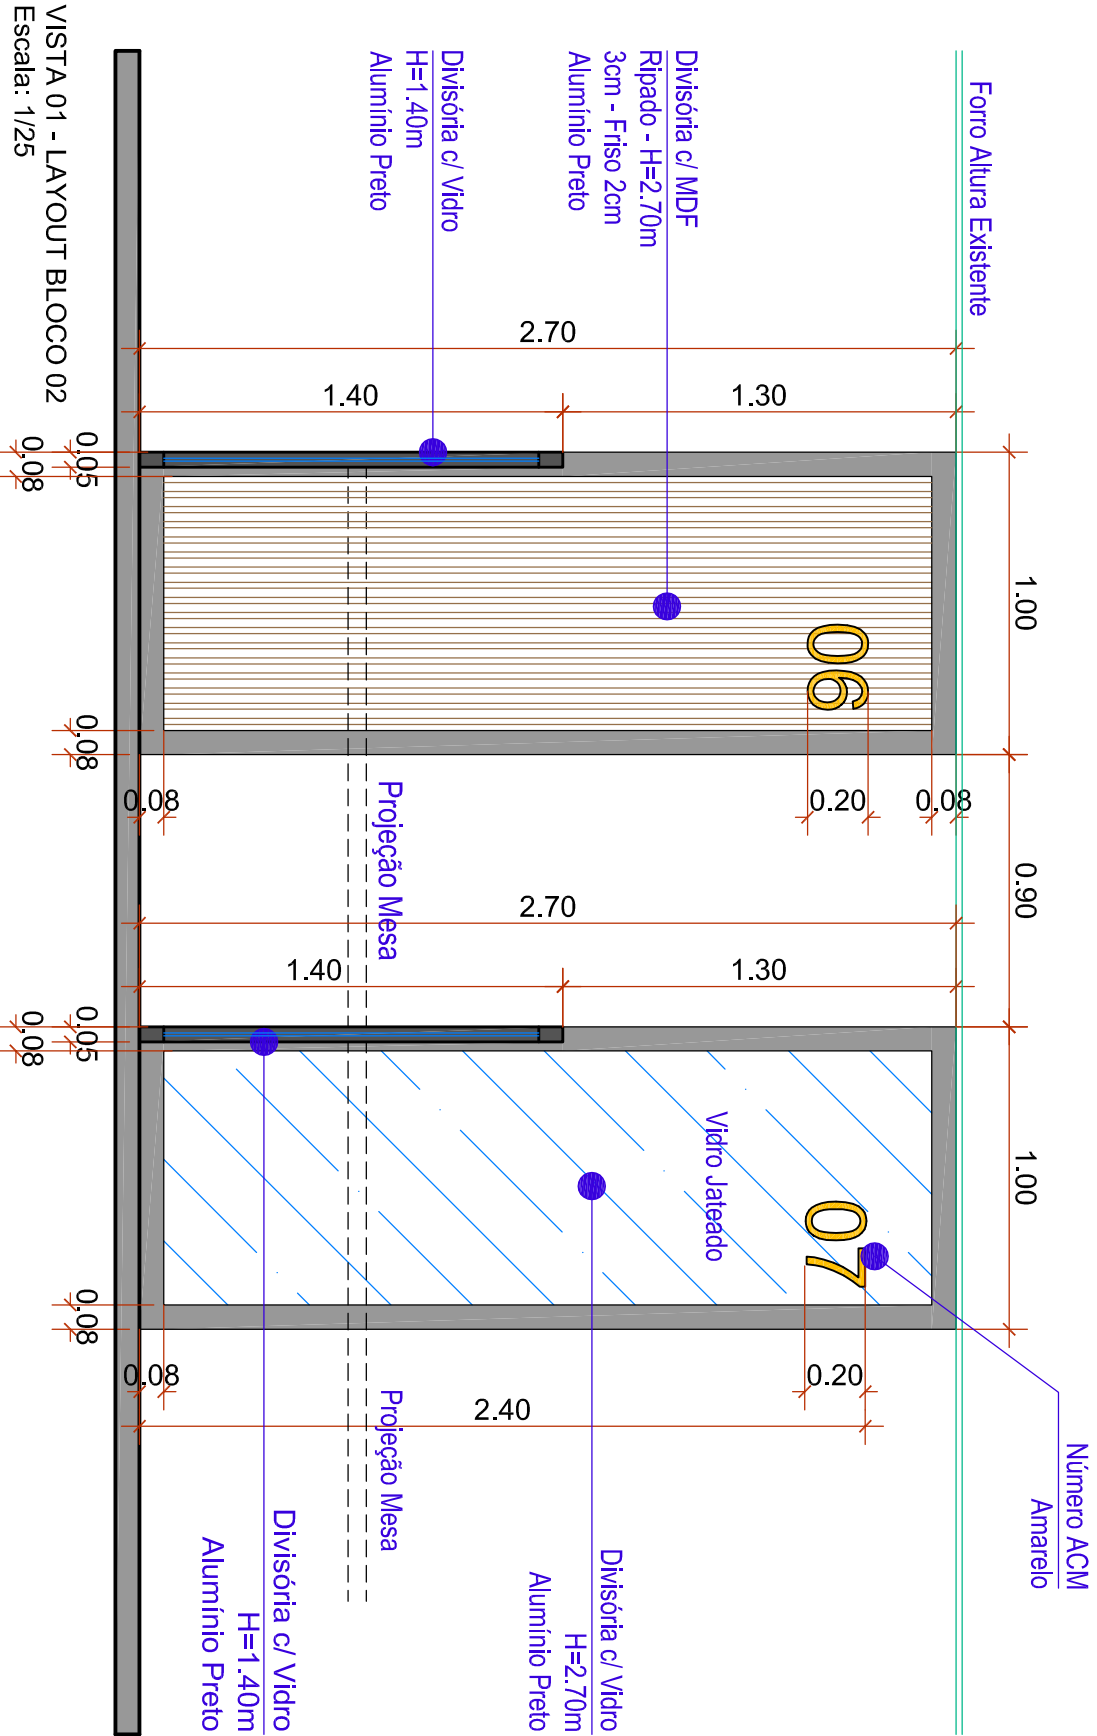


IMAGEM ILUSTRATIVA

* TODAS AS MEDIDAS DEVEM SER CONFERIDAS NO LOCAL.

PROJETO: PROGRAMAÇÃO VISUAL DETRAN MS		ARQUITETÔNICO
ATIV. USO:	INSTITUCIONAL	ABRIL 2021
ENDERECO:		
Rodovia MS 090, KM 10 - CEP: 79114-901		
Campo Grande / MS		
ÁREAS:		
DETRAN / MS		
BLOCO 02 - DETALHAMENTOS		