LEGENDA PISO:

1	Piso porcelanato 90cmx90cm - cor concreto - Cecrisa ou similar
2	Piso porcelanato 60x60cm - cor concreto - Cecrisa ou similar

LEGENDA PAREDE:

1	Parede Gesso Acartonado e Acima das Esquadrias - Pintura Latex Cor Branco Gelo - Marca Coral ou similar
2	Banheiros - Revestimento Retificado WH PLAIN MATTE .29,1X.58,4cm, A T6521, Cecrisa ou similar - Rejunte cor platina (do piso ao teto)
3	Copa - Revestimento Retificado WH PLAIN MATTE .29,1X.58,4cm, A T6521, Cecrisa ou similar - Rejunte cor platina (somente na Bancada)
4	Barrado de Tijolinho H = 1.15m - Rebocar e Fazer Pintura Revestimento Cimento Queimado - Cor Clara (do piso ao peitoril da janela)
5	Pintura Revestimento Cimento Queimado - Cor Clara
6	Parede Alvenaria - Pintura Latex Cor Branco Gelo - Marca Coral ou similar
7	Barrado 1.80m c/ Piso porcelanato 90cmx90cm - cor concreto - Cecrisa ou similar

LEGENDA TETO:

1	Novo - Forro de Fibra Mineral em placas - E=15mm - Borda Reta - c/ pintura antimofo. Estrutura Aço Galvanizado 24mm - Cor Branco

OBSERVAÇÕES:

01 - Bancadas Banheiros e Copa - Granito Branco Dallas
02 - Divisórias Banheiros - Granito Branco Dallas
03 - Soleiras - Granito Cinza Andorinha
04 - Pintura de todas as esquadrias - Esmalte Cor Cinza Grafite - Coral ou similar

LEGENDA ESQUADRIAS

PORTAS

COD	LAG.	ALT.	MODELO
P1	1.55	2.30	Entrada Principal - Porta de Vidro Temperado Incolor 2 folhas de giro
P2	0.80	2.10	Giro 1 folha de Madeira - Cor Cinza Grafite p/ Alvenaria
P3	0.80	1.70	Giro 1 folha - alumínio tipo veneziana ventilada - Cor Natural - c/ Trava Livre Ocupado
P4	0.80	2.10	Giro 1 folha de Alumínio cor Natural c/ veneziana ventilada - p/ Alvenaria
P5	1.00	2.10	Giro 1 folha c/ Puxador PNE - Alumínio cor Natural c/ veneziana ventilada - p/ Alvenaria
P6	0.90	2.70	Giro 1 folha de Vidro p/ Divisória Alta de Vidro - Alumínio cor Preto - Vidro Incolor
P7	0.90	2.10	Giro 1 folha de Madeira - Cor Cinza Grafite p/ Gesso
P8	0.80	2.10	Giro 1 folha de Madeira - Cor Cinza Grafite p/ Alvenaria

JANELA

COD	LAG.	ALT.	PEIT.	MODELO
J1	1.00	0.50	2.00	Janela Vidro Incolor e insulfilme jateado - 02 vidros fixos desalinhados p/ ventilação ver Det
J2	0.70	0.50	2.00	Janela Vidro Incolor e insulfilme jateado - 02 vidros fixos desalinhados p/ ventilação ver Det

LOUÇAS E METAIS

COD	MODELO
CB	Cuba Oval de embutir L.37.17, Deca ou similar
CB1	PNE - Lavatório c/ coluna suspensa,Vogue/Aspen L.510, Deca ou similar
CB2	Cuba de embutir em aço inox 48x34cm, profundidade 18cm, 94027103, Tramontina ou similar
BS	Bacia Sanitária Vogue Plus Convencional P.505.17 - c/ Caixa Acoplada com assento Plástico com Microban AP.50, Deca ou similar
BS1	PNE - Bacia Sanitária Vogue Plus Conforto sem abertura frontal P.505.17 - c/ Caixa Acoplada com assento Plástico com Microban AP.50, Deca ou similar
MIC	Mictório com sifão integrado M.715, Deca ou similar
CH	Chuveiro Elétrico
BE	Botão de Emergência para PNE instalado a 0,40m do piso
TB	Torneiras banheiros: Torneira de mesa com fechamento automático para lavatório 1170.C - DECA ou similar
TB1	Torneiras banheiros PNE: Torneira de mesa com fechamento automático, Linha Conforto, 1173.C, Deca ou similar
TC	Torneiras Cozinha: Torneira de mesa JUST 1167 C27, Deca ou similar
ES	Espelho cristal 4mm com moldura 2cm
SA	Dispenser para sabonete líquido
TO	Dispenser para toalha de papel
PH	Dispenser para papel higiênico

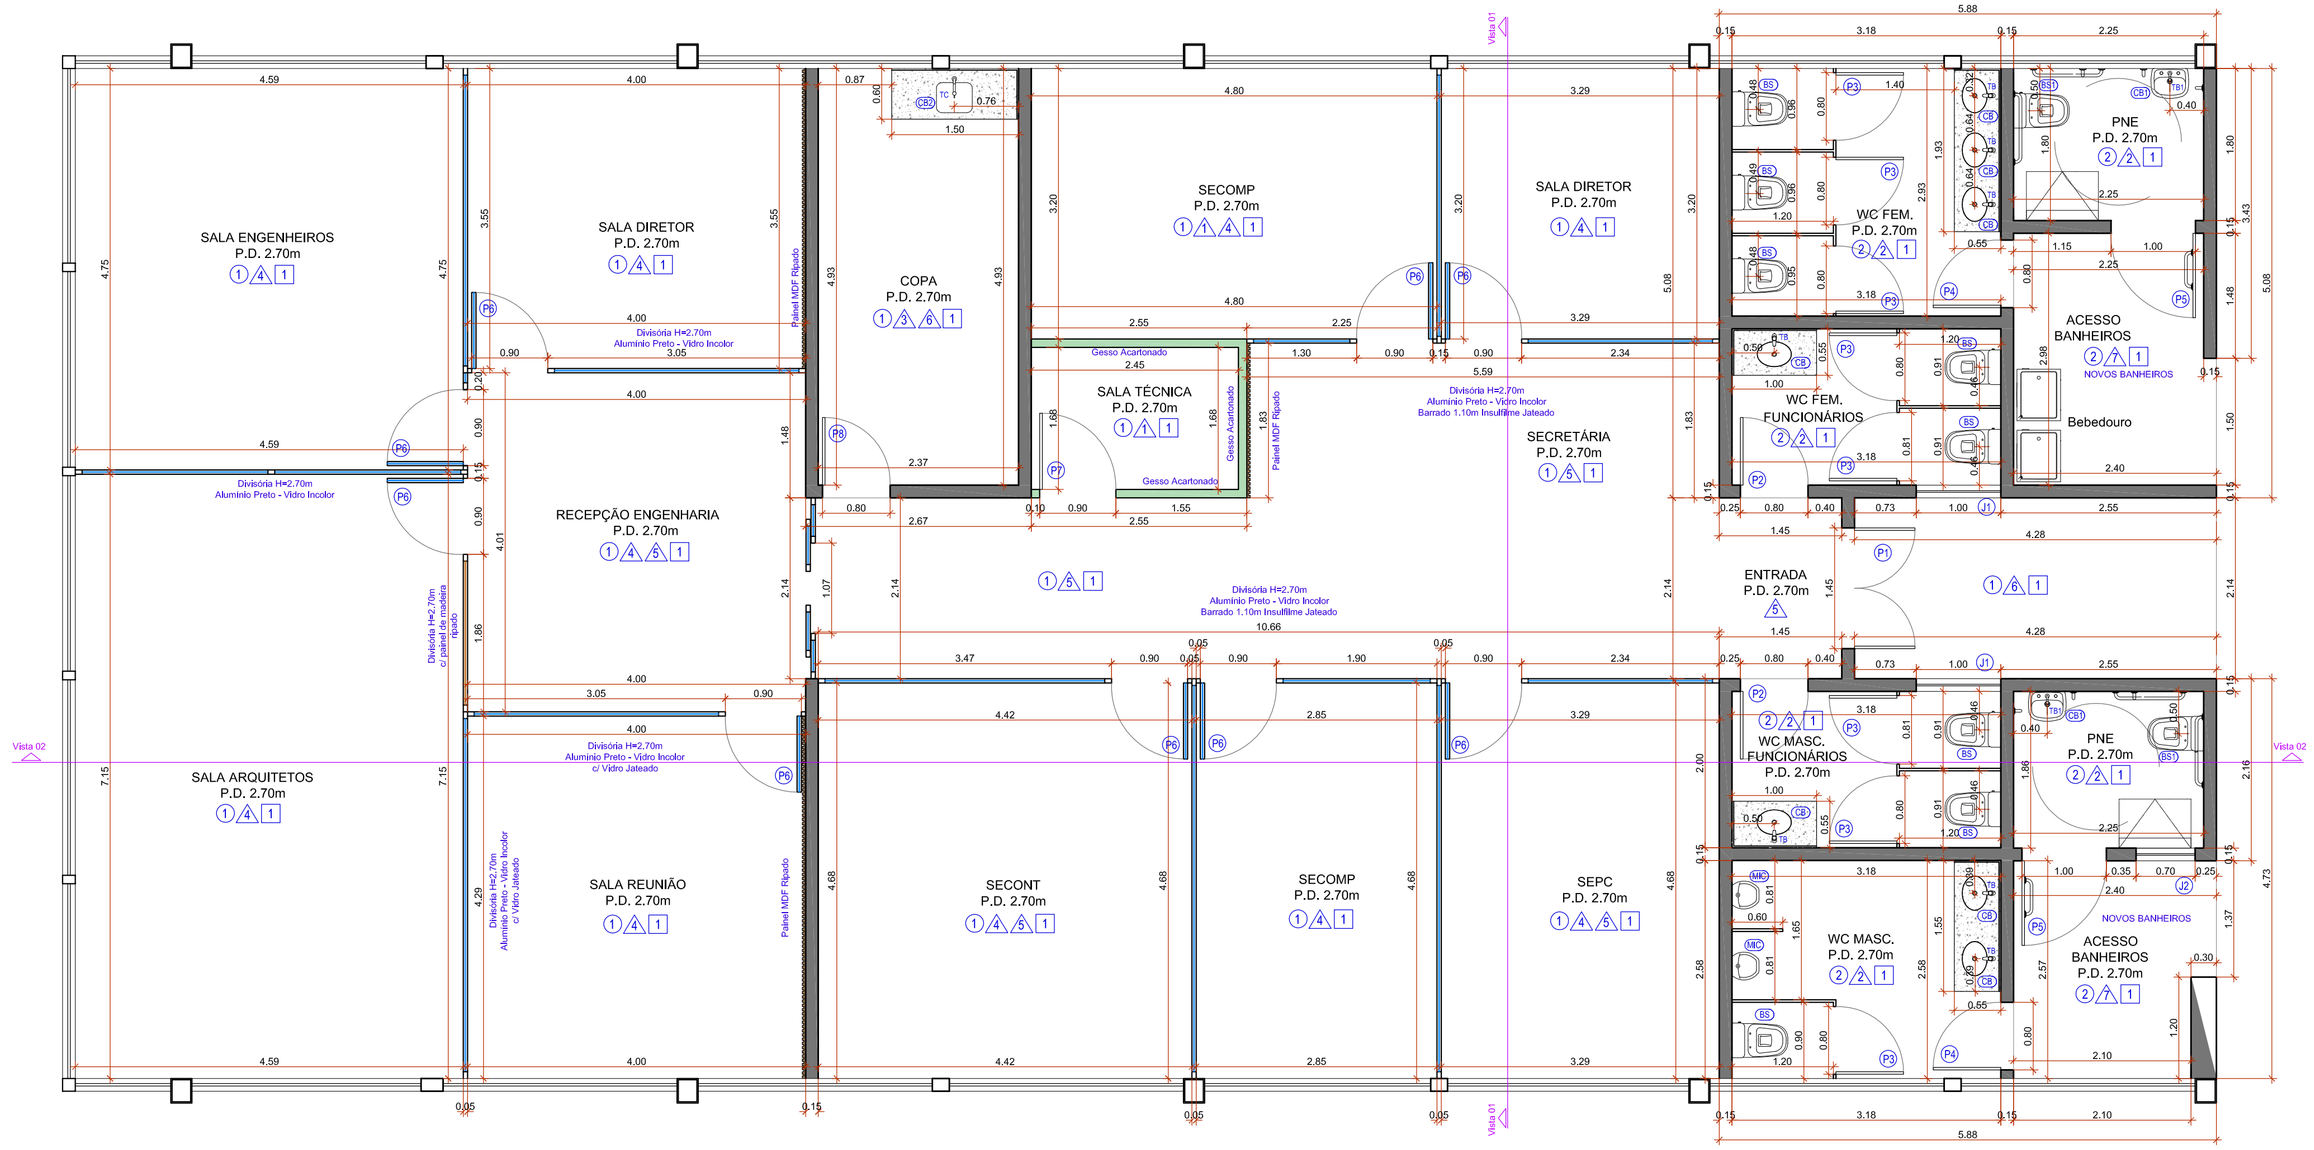

PLANTA COTADA - NOVO LAYOUT BLOCO 03
Escala: 1/50

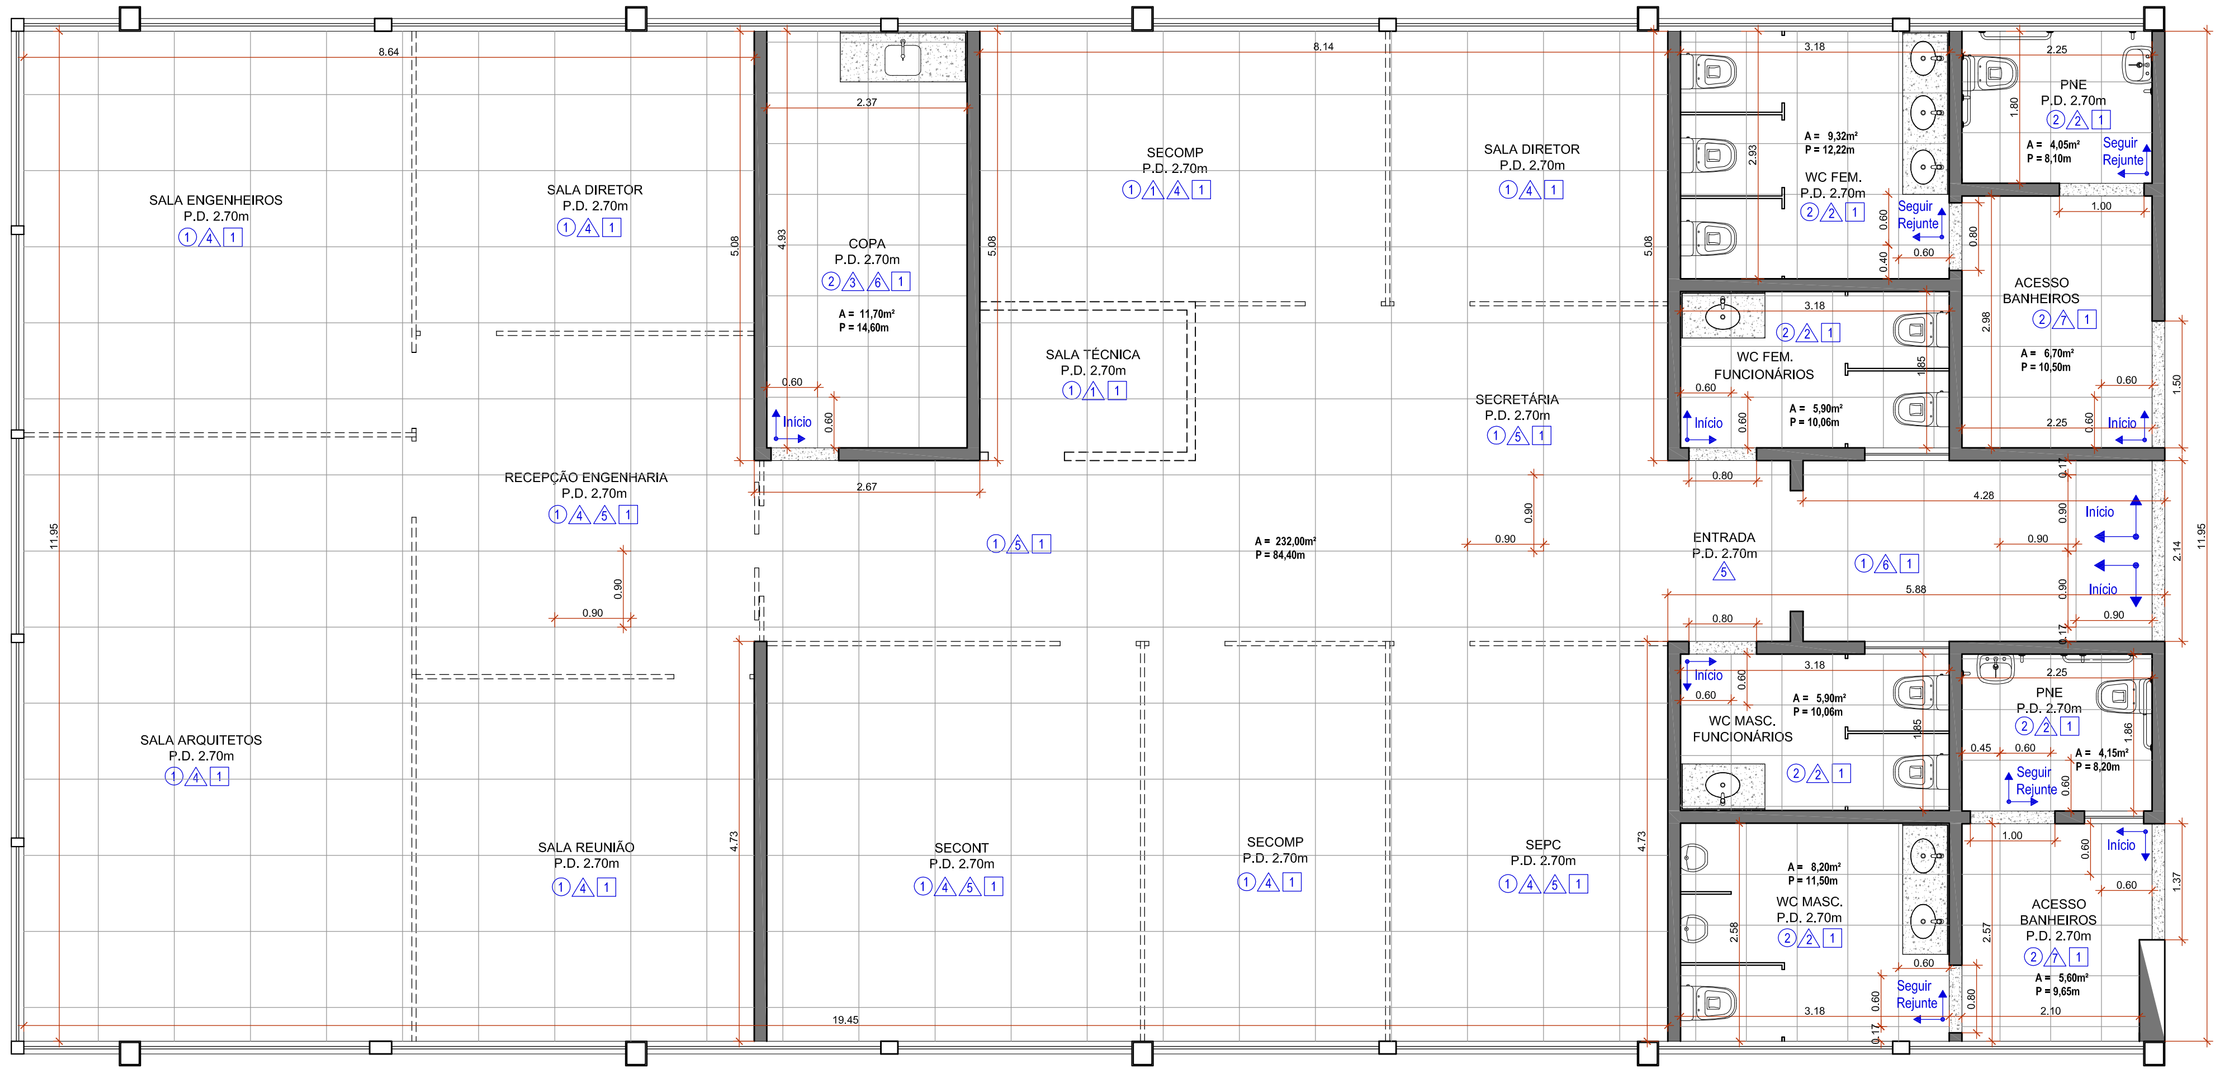

PLANTA PAGINAÇÃO DE PISO BLOCO 03
Escala: 1/50

* TODAS AS MEDIDAS DEVEM SER CONFERIDAS NO LOCAL.

PROJETO: PROGRAMAÇÃO VISUAL DETRAN MS | ARQUITETÔNICO

ATIV. USO: INSTITUCIONAL | ABRIL 2021

ENDEREÇO:
Rodovia MS 080, KM 10 - CEP: 79114-901
Campo Grande / MS

ÁREAS:

DETRAN / MS

BLOCO 03 - PLANTA COTADA E PAGINAÇÃO DE PISO

EMPRESA CONTRATADA

ILUME ARQUITETURA EIRELI - EPP
CNPJ: 06.319.689/0001-06

PROPRIETÁRIO:

DETRAN / MS
DEPARTAMENTO ESTADUAL DE TRÂNSITO
Chefe Divisão de Engenharia
MARIA MOURA BORBA DE OLIVEIRA
Matrícula: 71939021

AUTOR DO PROJETO

IZABELLA MERCANTE PEREIRA
Arquiteta e Urbanista - CAU/BR: A22336-0

ESCALA: indicada | PROJETO EXECUTIVO | PRANCHA: 25/39

ILUME ARQUITETURA
CAU/BR: 8471-9 / CNPJ: 06.319.689/0001-06
CAMPO GRANDE - MS
Email: ilumearq@gmail.com
FONE: (67) 3056-4866 / (67) 98122-3414