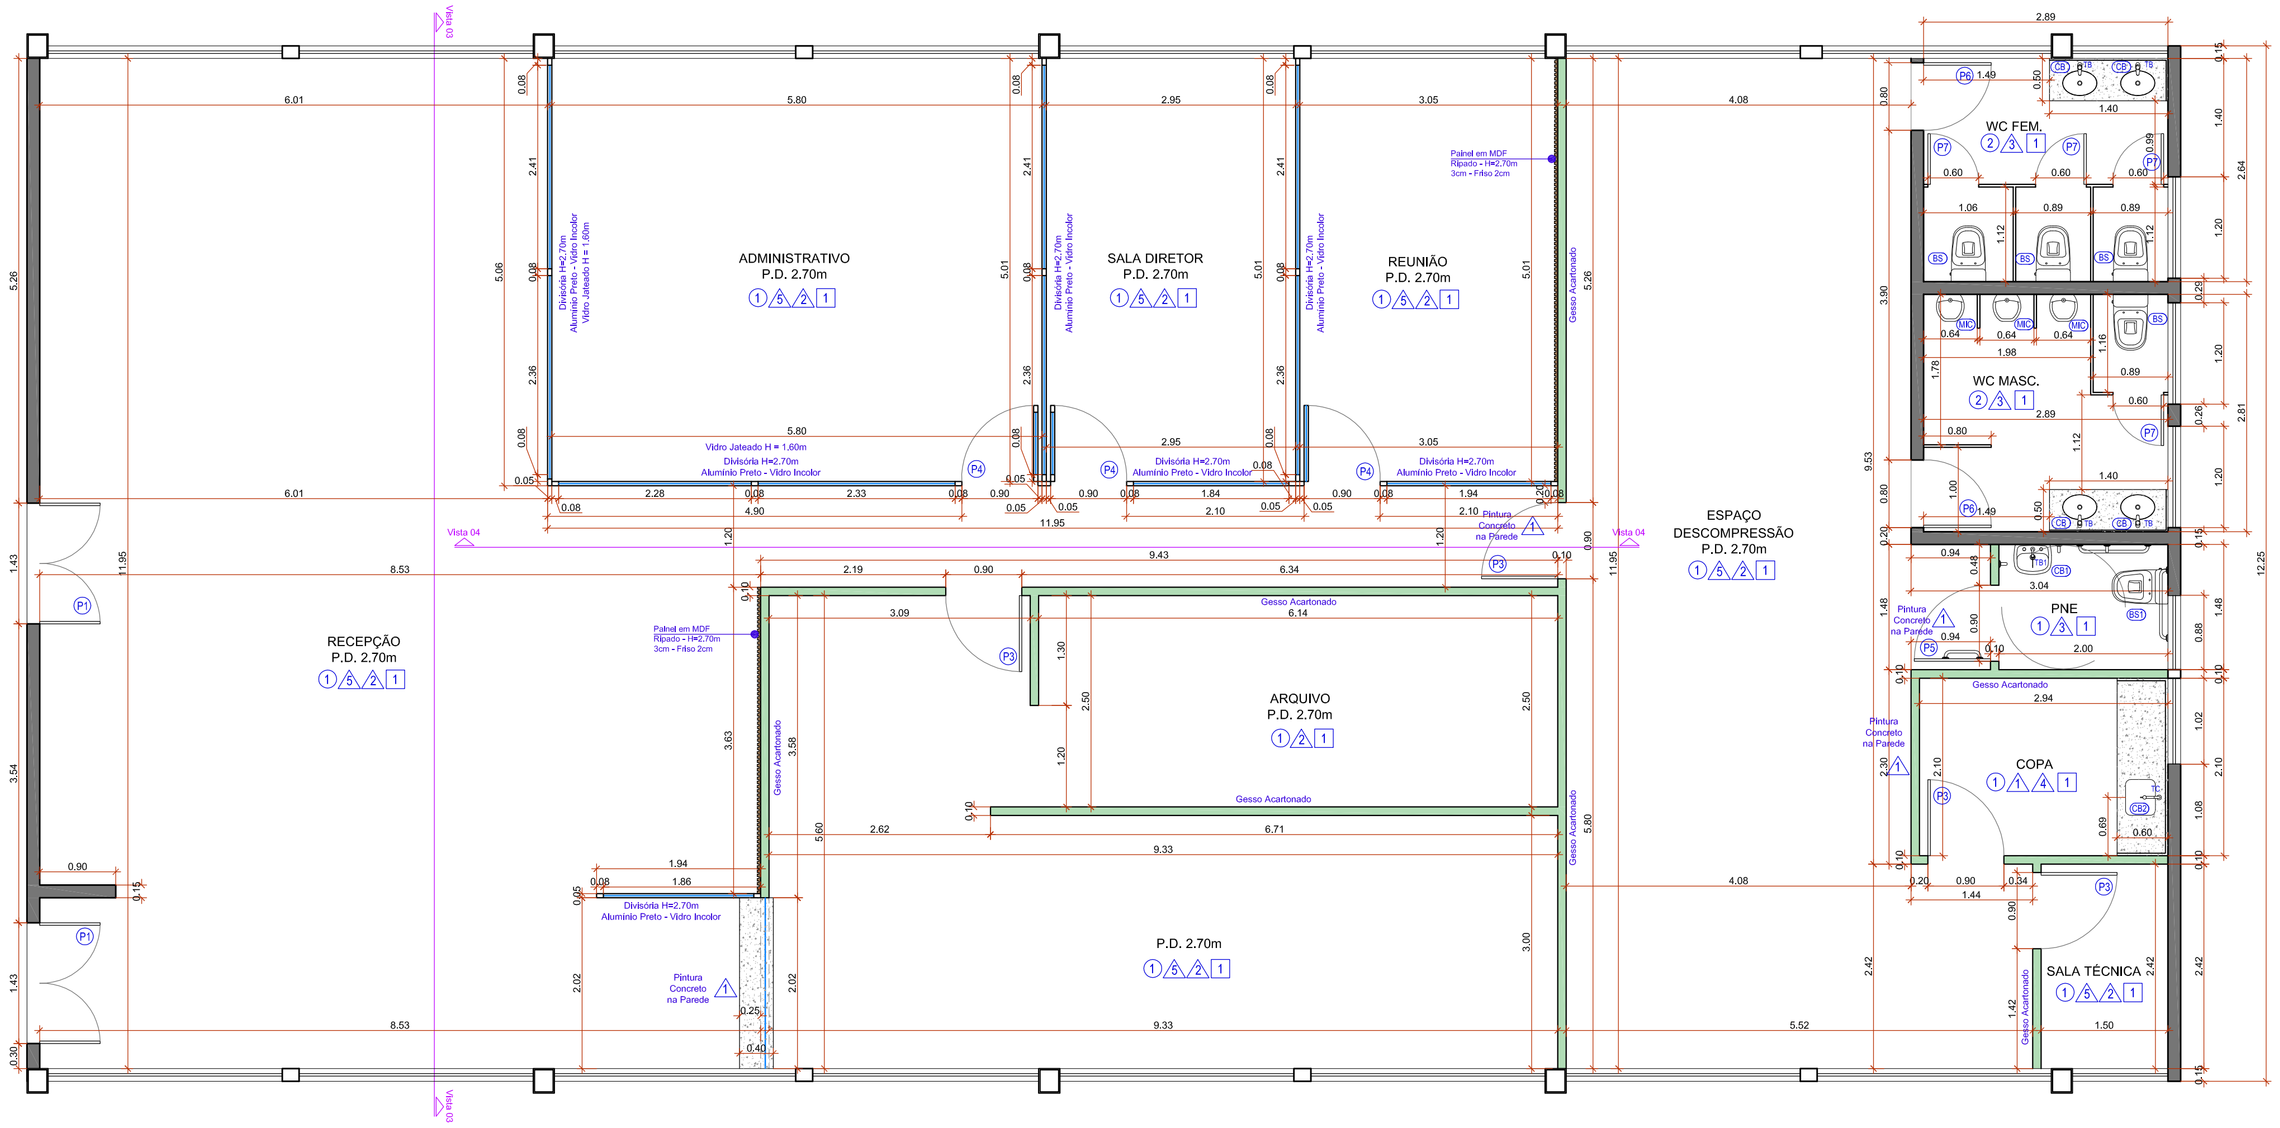

PLANTA COTADA - NOVO LAYOUT BLOCO 04
Escala: 1/50

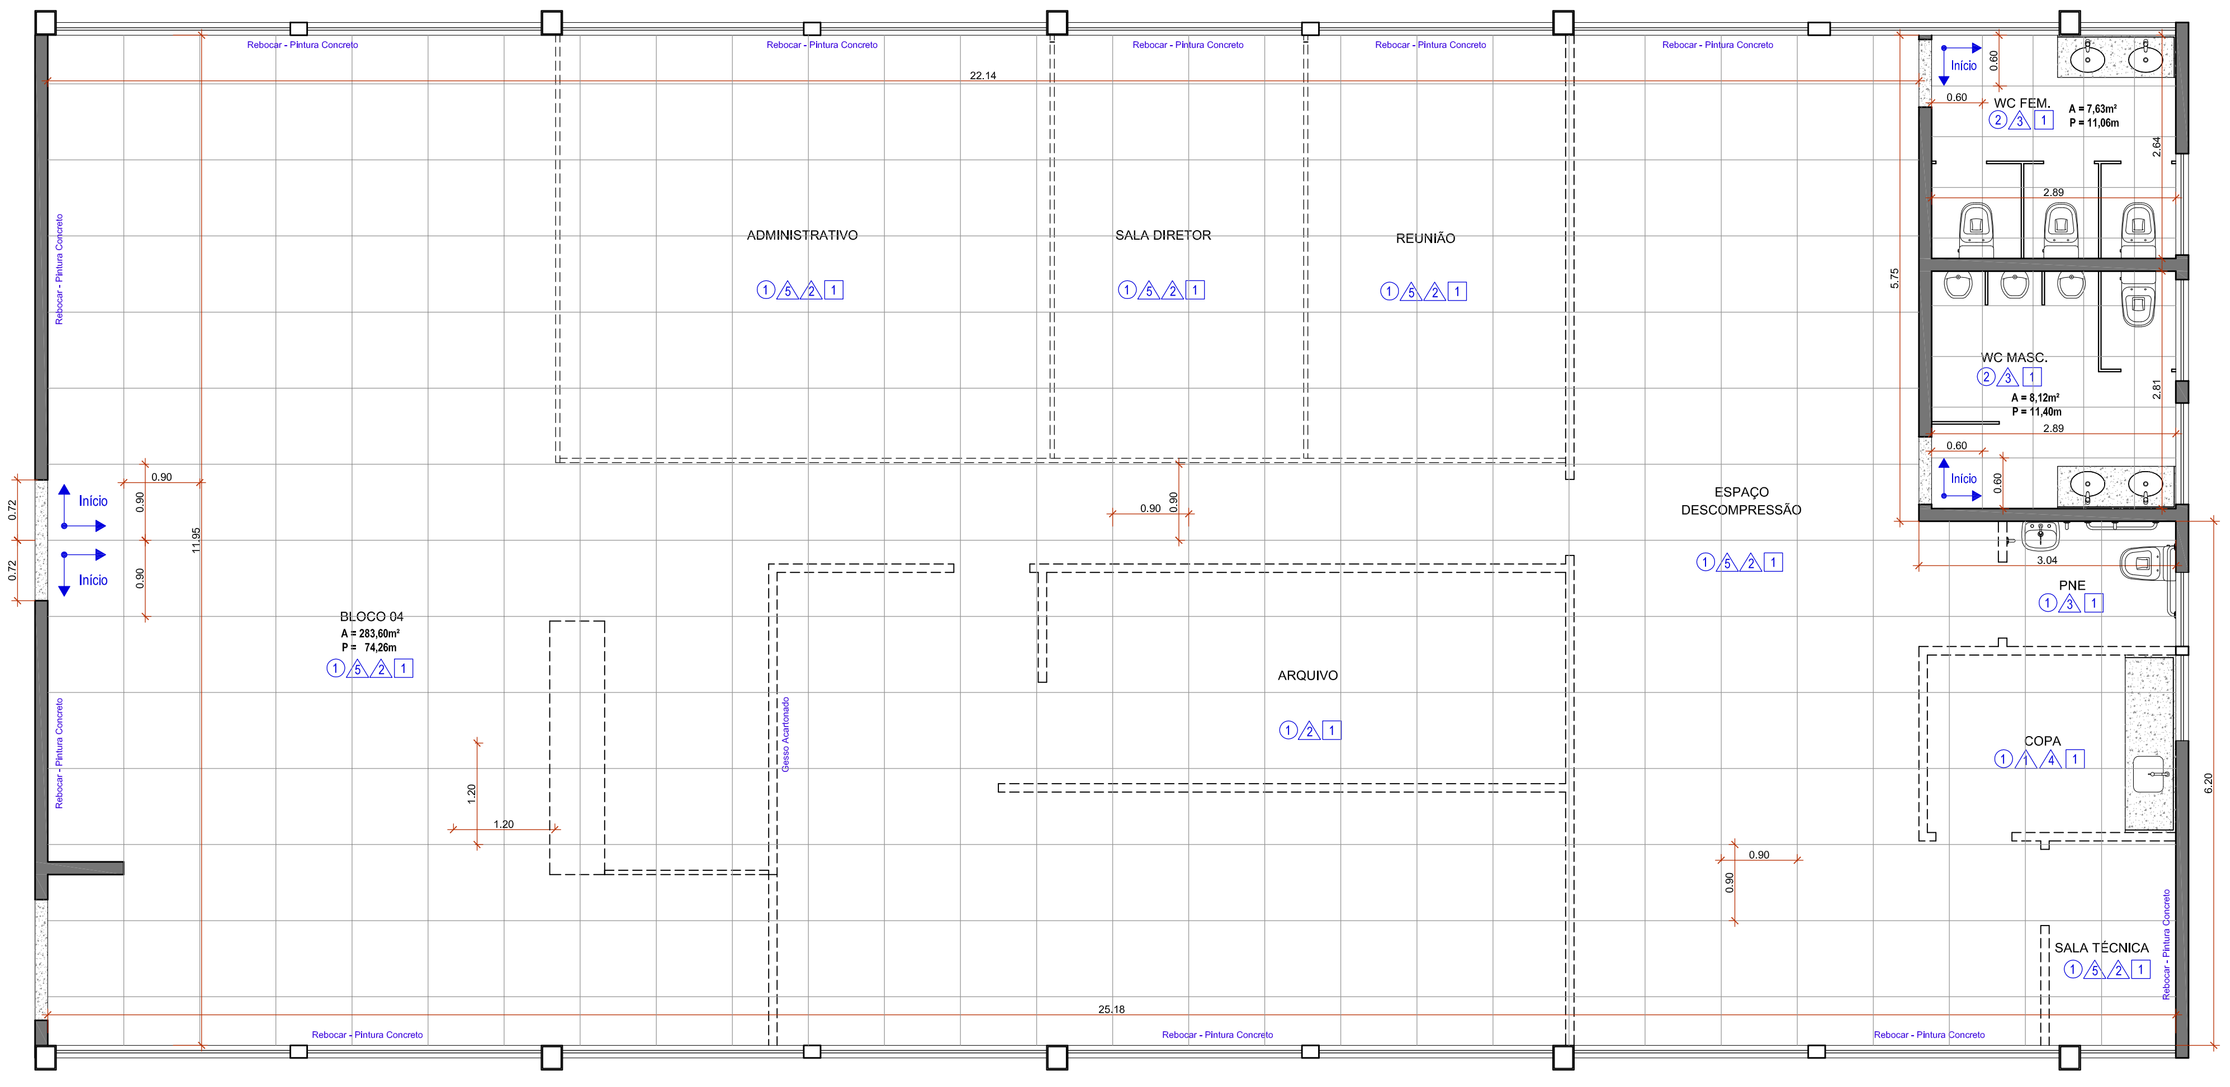

PLANTA PAGINAÇÃO DE PISO BLOCO 04
Escala: 1/50

LEGENDA PISO:

1	Piso porcelanato 0,90mx0,90m - cor concreto - Cecrisa ou similar
2	Piso porcelanato 60x60cm - cor concreto - Cecrisa ou similar

LEGENDA PAREDE:

1	Pintura Revestimento Cimento Queimado - Cor Clara
2	Parede Gesso Acartonado e Acima das Esquadrias - Pintura Latex Cor Branco Gelo - Marca Coral ou similar
3	Banheiros - Revestimento Retificado WH PLAIN MATTE .29,1X.58,4cm, A T6521, Cecrisa ou similar - Rejunte cor platina (do piso ao teto)
4	Copa - Revestimento Retificado WH PLAIN MATTE .29,1X.58,4cm, A T6521, Cecrisa ou similar - Rejunte cor platina (somente na Bancada)
5	Barrado de Tijolinho H = 1.15m - Rebocar e Fazer Pintura Revestimento Cimento Queimado - Cor Clara (do piso ao peitoril da janela)

LEGENDA TETO:

1	Novo - Ferro de Fibra Mineral em placas - E=15mm - Borda Reta - c/ pintura antimofo. Estrutura Aço Galvanizado 24mm - Cor Branco

OBSERVAÇÕES:

01 - Bancadas Banheiros e Copa - Granito Branco Dallas
02 - Divisórias Banheiros - Granito Branco Dallas
03 - Soleiras - Granito Cinza Andorinha
04 - Pintura de todas as esquadrias - Esmalte Cor Cinza Grafite - Coral ou similar

LEGENDA ESQUADRIAS

PORTAS

COD	LAG.	ALT.	MODELO
P1	1.43	2.30	Porta Existente - Entrada Principal
P2	0.92	1.40	Porta Divisória Baixa - Acesso Funcionários
P3	0.90	2.10	Giro 1 folha de Madeira p/ Divisória de Gesso - Cor Cinza Grafite
P4	0.90	2.70	Giro 1 folha de Vidro p/ Divisória Alta de Vidro - Alumínio cor Preto - Vidro Incolor
P5	0.90	2.10	Giro 1 folha c/ Puxador PNE - Madeira p/ Divisória de Gesso - Cor Cinza Grafite
P6	0.80	2.10	Giro 1 folha de Madeira - Cor Cinza Grafite
P7	0.60	1.70	Giro 1 folha - alumínio tipo veneziana ventilada - Cor Natural - c/ Trava Livre Ocupado

LOUÇAS E METAIS

COD	MODELO
CB	Cuba Oval de embutir L.37.17, Deca ou similar
CB1	PNE - Lavatório c/ coluna suspensa,Vogue/Aspen L.510, Deca ou similar
CB2	Cuba de embutir em aço Inox 48x34cm, profundidade 18cm, 94027103, Tramontina ou similar
BS	Bacia Sanitária Vogue Plus Convencional P.505.17 - c/ Caixa Acoplada com assento Plástico com Mlcroban AP.50, Deca ou similar
BS1	PNE - Bacia Sanitária Vogue Plus Conforto sem abertura frontal P.505.17 - c/ Caixa Acoplada com assento Plástico com Microban AP.50, Deca ou similar
MIC	Mictório com sifão integrado M.715, Deca ou similar
BE	Botão de Emergência para PNE instalado a 0,40m do piso
TB	Torneiras banheiros: Torneira de mesa com fechamento automático para lavatório 1170.C - DECA ou similar
TB1	Torneiras banheiros PNE: Torneira de mesa com fechamento automático, Linha Conforto, 1173.C, Deca ou similar
TC	Torneiras Cozinha: Torneira de mesa JUST 1167 C27, Deca ou similar
ES	Espelho cristal 4mm com moldura 2cm
SA	Dispenser para sabonete líquido
TO	Dispenser para toalha de papel
PH	Dispenser para papel higiênico

* TODAS AS MEDIDAS DEVEM SER CONFERIDAS NO LOCAL.

PROJETO: PROGRAMAÇÃO VISUAL DETRAN MS — ARQUITETÔNICO
ATIV. USO: INSTITUCIONAL — ABRIL 2021

ENDEREÇO:
Rodovia MS 080, KM 10 - CEP: 79114-901
Campo Grande / MS

ÁREAS:

DETRAN / MS

BLOCO 04 - PLANTA COTADA E PAGINAÇÃO DE PISO

EMPRESA CONTRATADA
ILUME ARQUITETURA EIRELI - EPP
CNPJ: 06.319.689/0001-06

PROPRIETÁRIO:
DETRAN / MS
DEPARTAMENTO ESTADUAL DE TRÂNSITO
Chefe Divisão de Engenharia
MARIA MOURA BORBA DE OLIVEIRA
Matrícula: 71939021

AUTOR DO PROJETO
IZABELLA MERCANTE PEREIRA
Arquiteta e Urbanista - CAU/BR: A22336-0

ESCALA: indicada — PROJETO EXECUTIVO — PRANCHA: 30/39

ILUME ARQUITETURA
CAU/BR: 8471-9 / CNPJ: 06.319.689/0001-06
CAMPO GRANDE - MS
Email: ilumearq@gmail.com
FONE: (67) 3056-4866 / (67) 98122-3414