
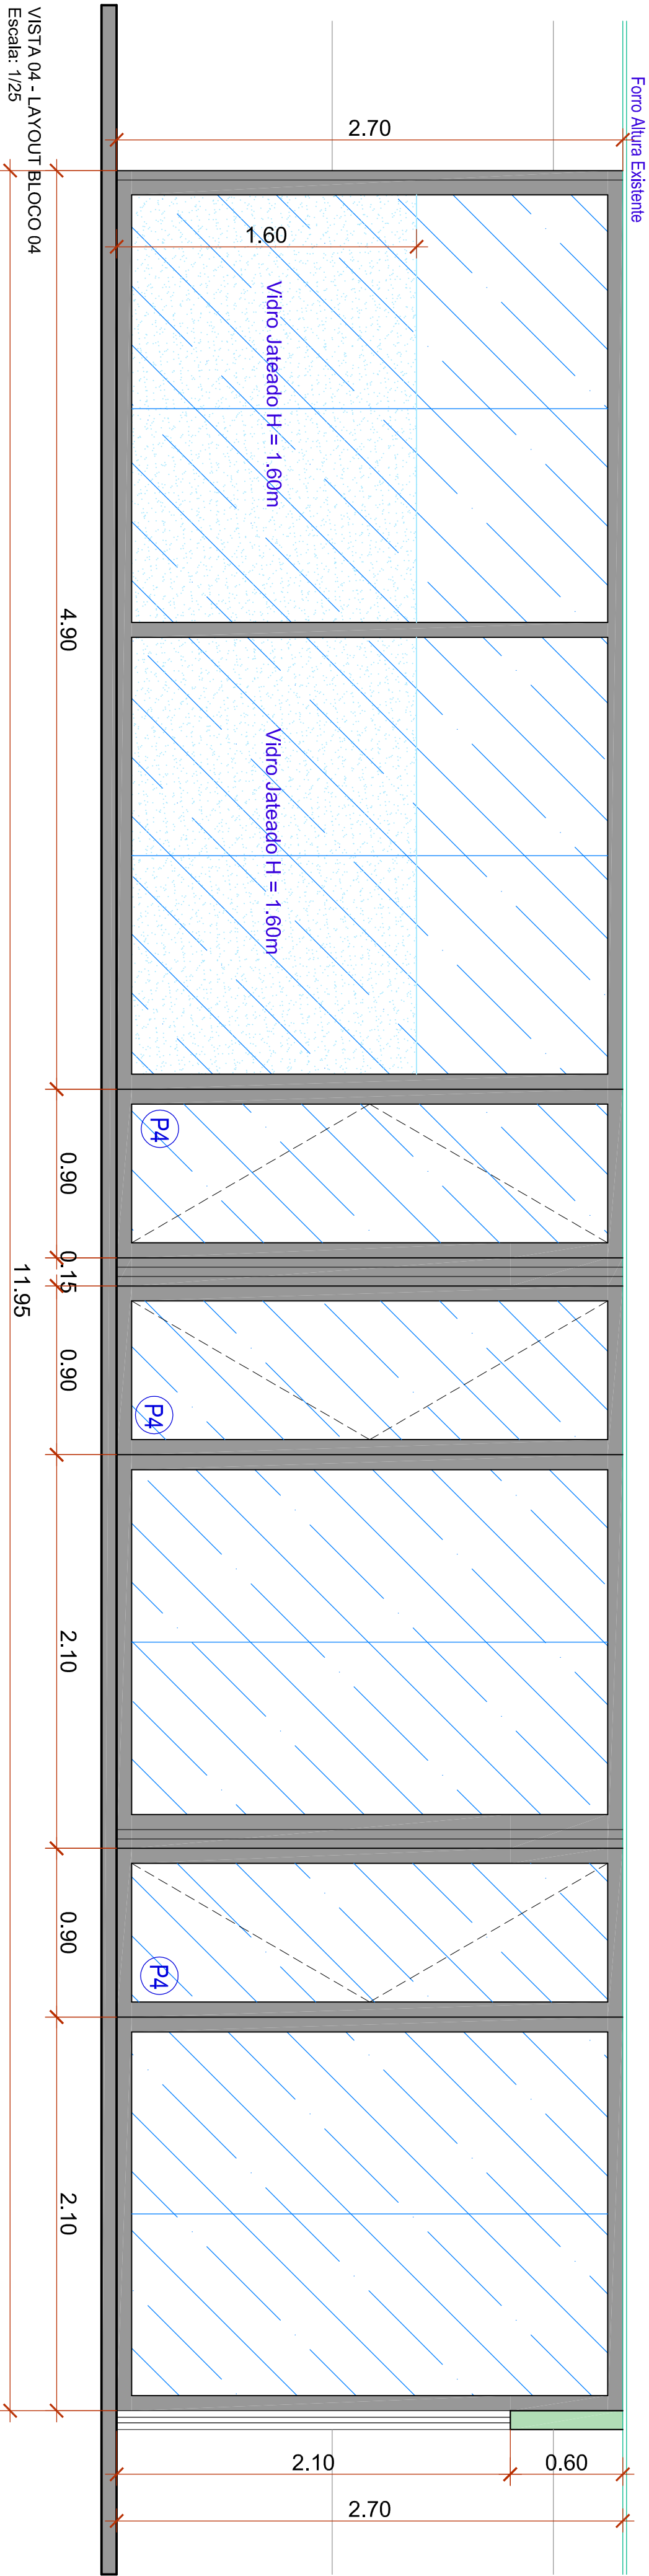
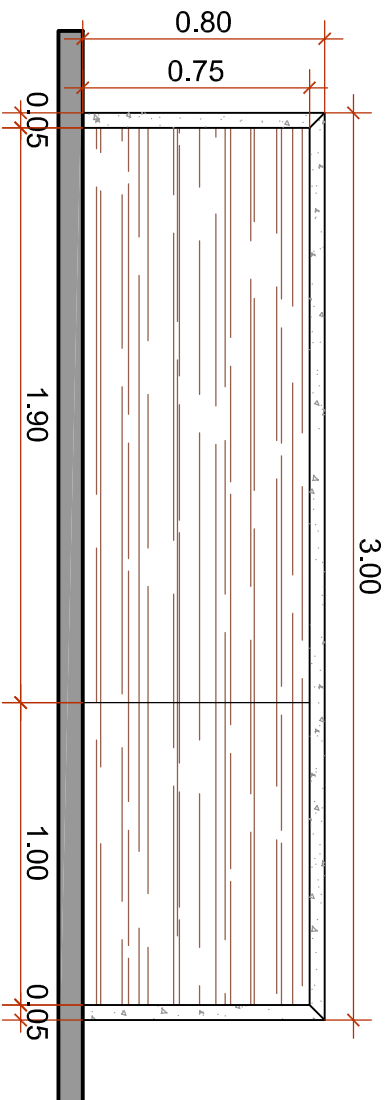
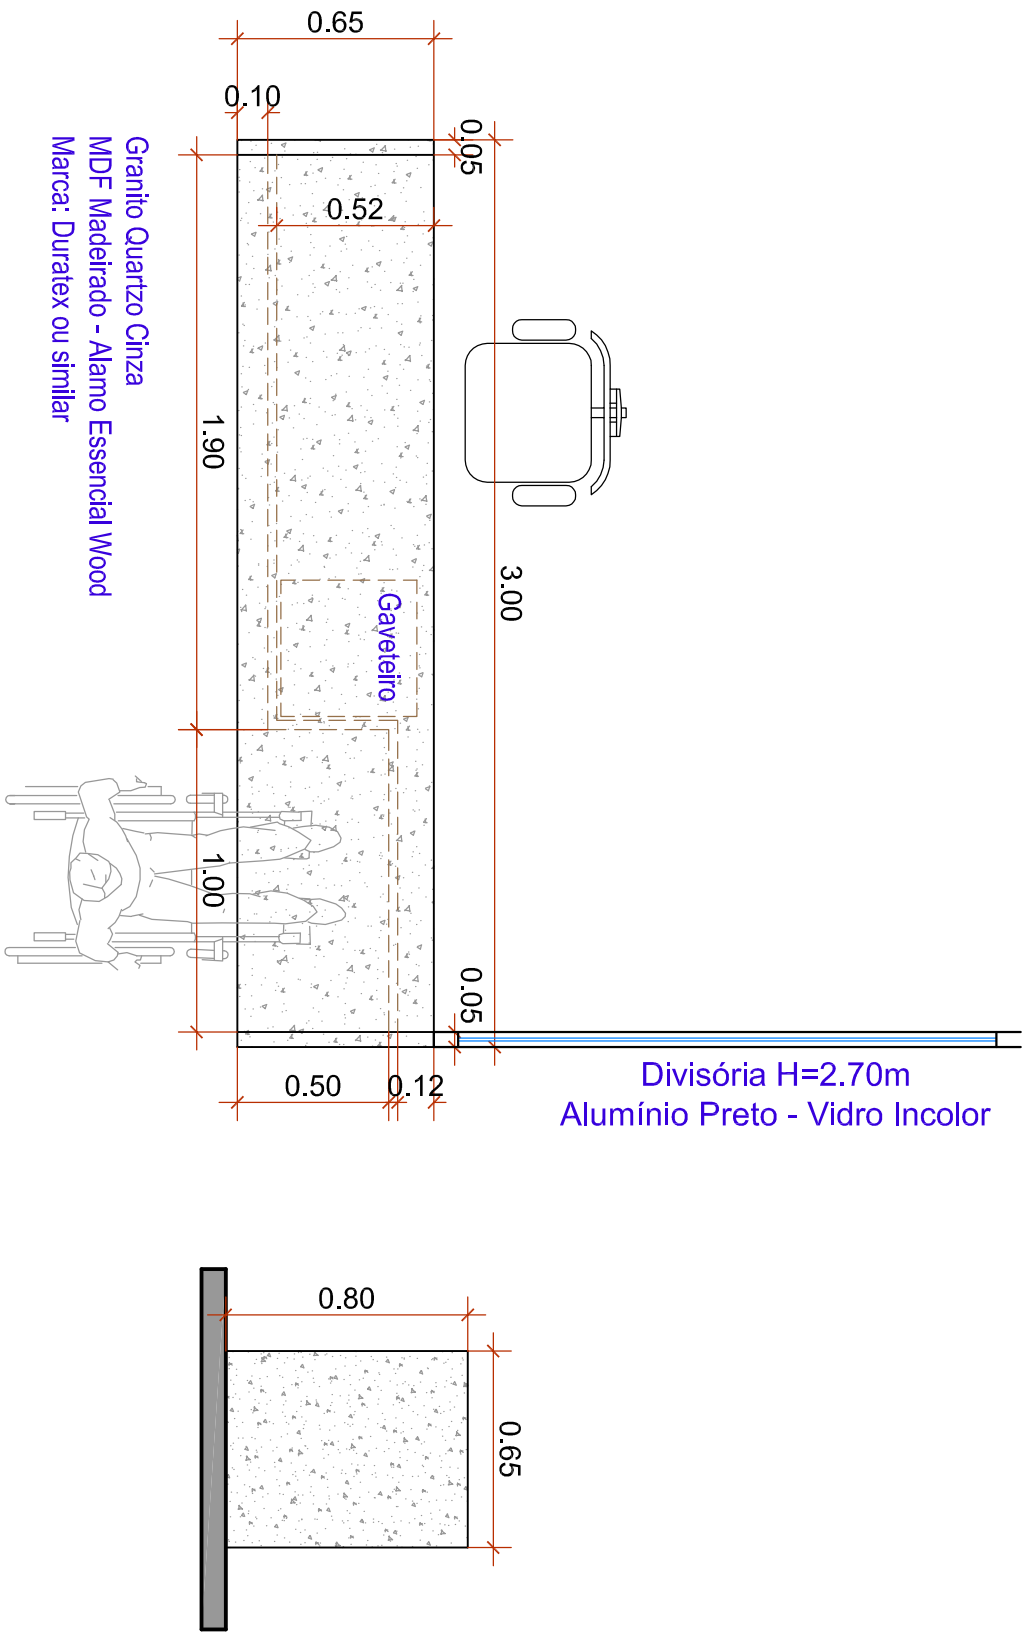


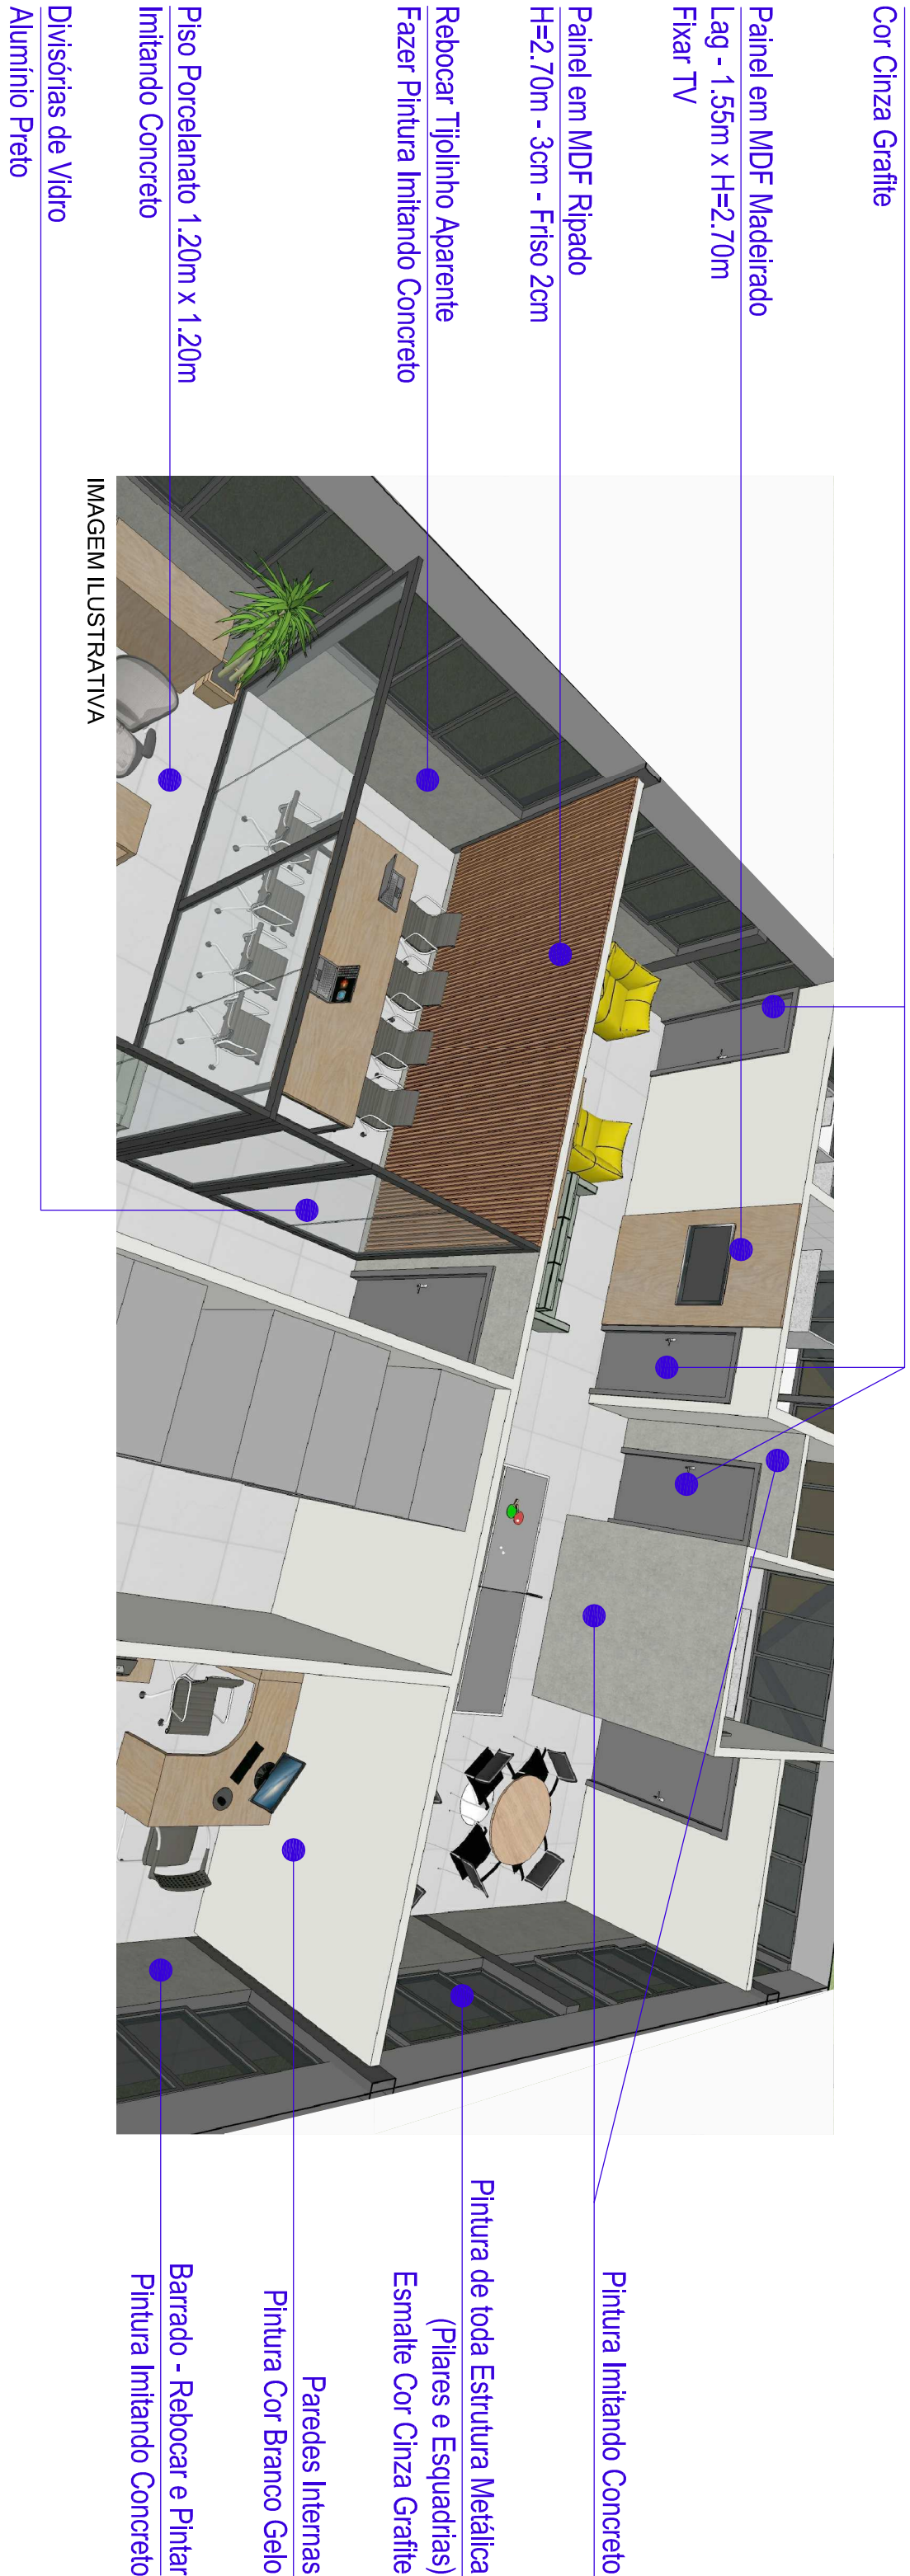

* TODAS AS MEDIDAS DEVEM SER CONFERIDAS NO LOCAL.

PROJETO: PROGRAMAÇÃO VISUAL DETRAN MS	ARQUITETÔNICO
ATIV. USO: INSTITUCIONAL	ABRIL 2021
ENDERECO: Rodovia MS 090 KM 10 - CEP: 79114-901 Campo Grande / MS	ÁREAS:

DETRAN / MS	
BLOCO 04 - DETALHAMENTOS / ATENDIMENTO	
EMPRESA CONTRATADA	PROPRIETARIO:
ILUME ARQUITETURA EIRELI - EPP CNPJ: 06.319.689/0001-06	
AUTOR DO PROJETO	DETRAN / MS DEPARTAMENTO ESTADUAL DE TRÁNSITO MAQUINARIA E EQUIPAMENTOS MATERIAL DE CONSTRUÇÃO
ESCALA: Indicada	PRANCHA: 31/39