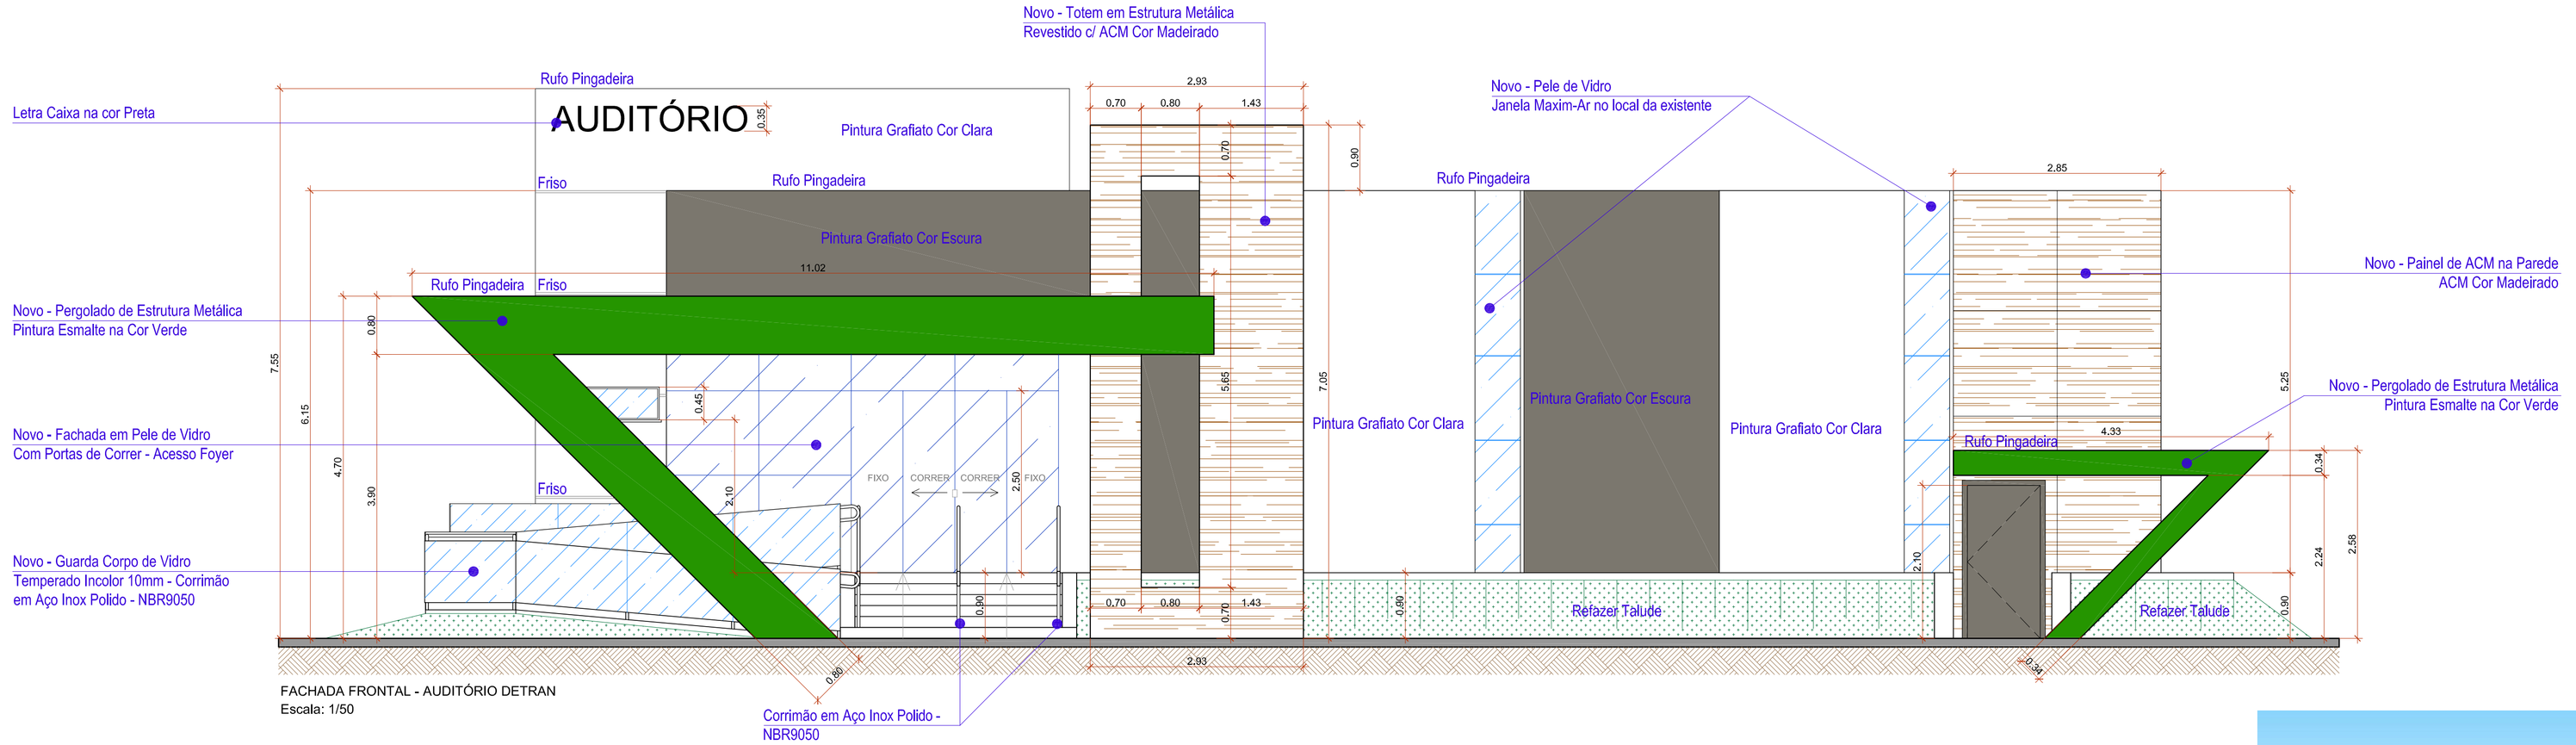

FACHADA FRONTAL - AUDITÓRIO DETRAN
Escala: 1/50

IMAGEM ILUSTRATIVA - NOVA FACHADA AUDITÓRIO DETRAN

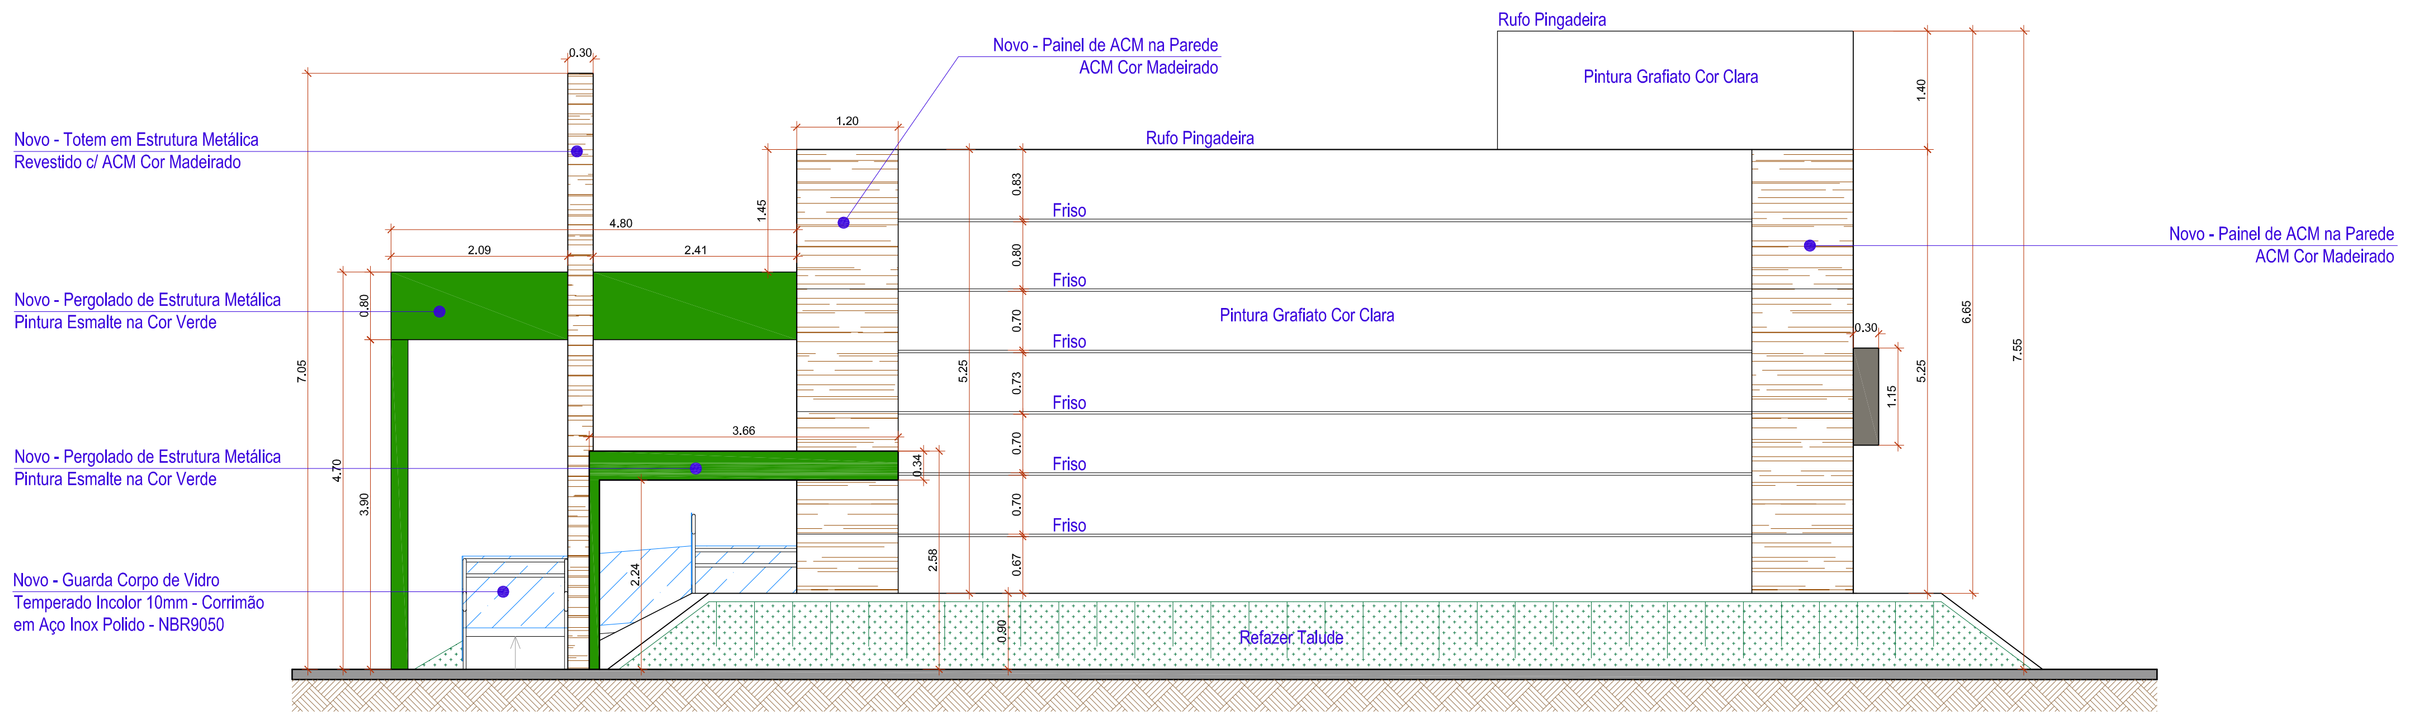

FACHADA LATERAL DIREITA - AUDITÓRIO DETRAN (lado palco)
Escala: 1/50

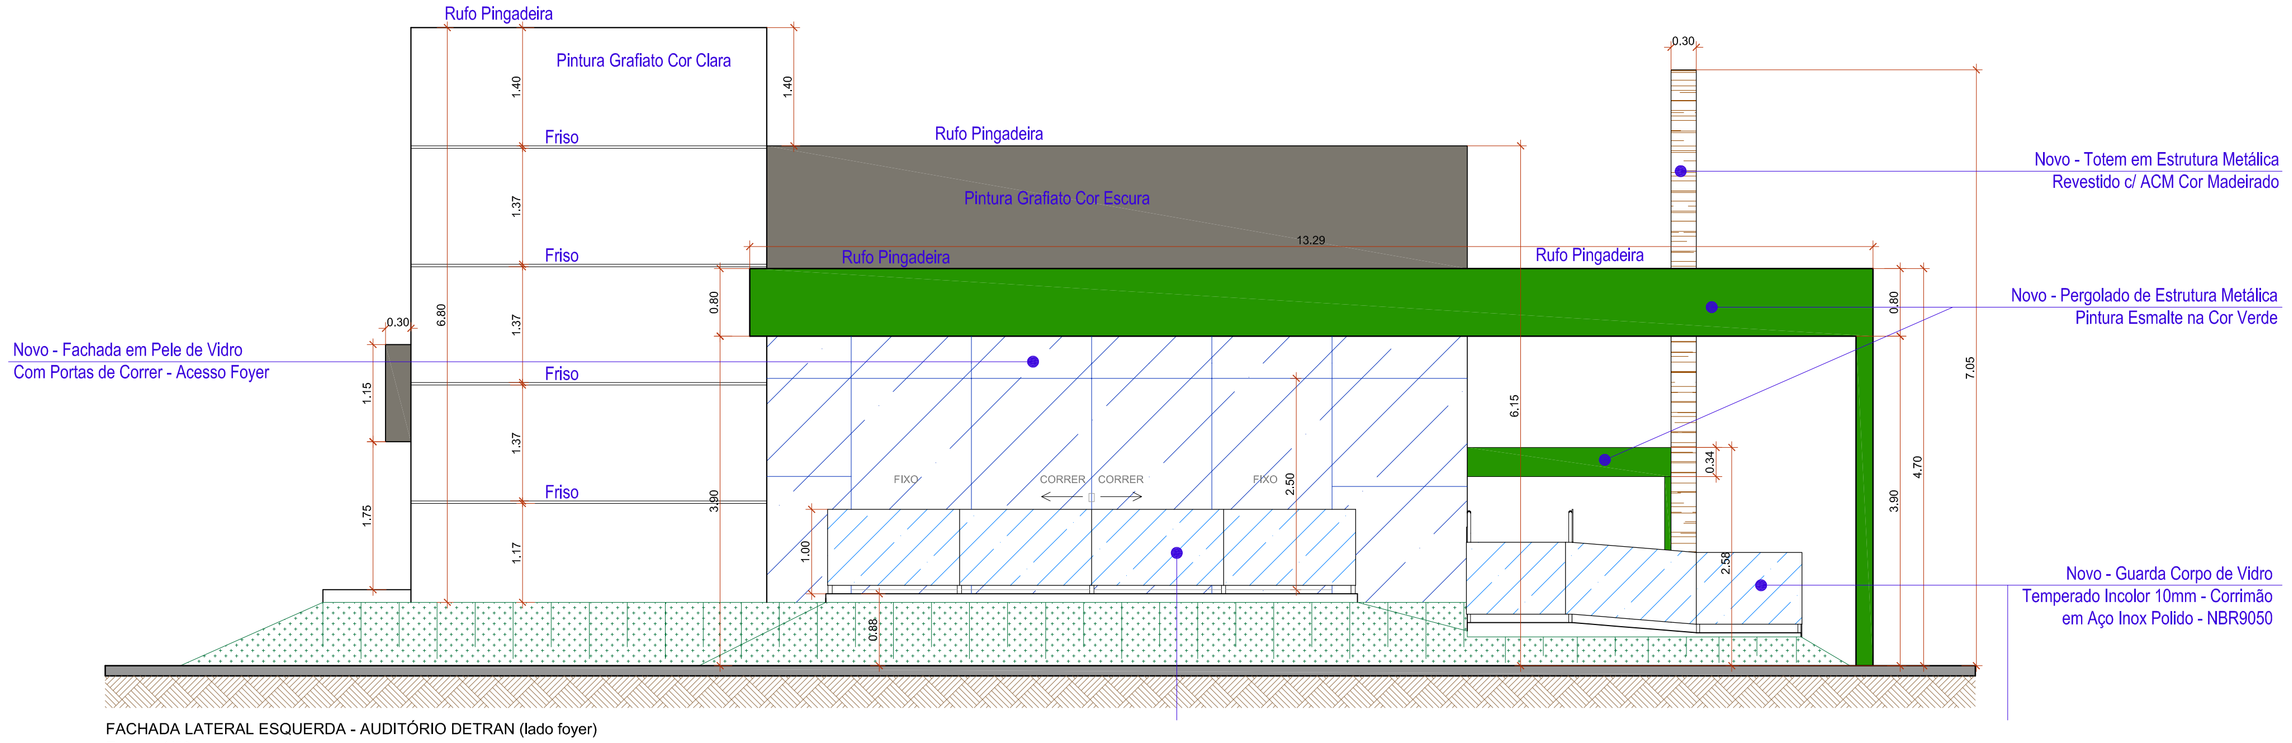

FACHADA LATERAL ESQUERDA - AUDITÓRIO DETRAN (lado foyer)
Escala: 1/50

* TODAS AS MEDIDAS DEVEM SER CONFERIDAS NO LOCAL.

PROJETO: PROGRAMAÇÃO VISUAL DETRAN MS	ARQUITETÔNICO
ATIV. USO: INSTITUCIONAL	ABRIL 2021
ENDEREÇO: Rodovia MS 080, KM 10 - CEP: 79114-901 Campo Grande / MS	ÁREAS:

DETRAN / MS

AUDITÓRIO - FACHADAS

EMPRESA CONTRATADA: ILUME ARQUITETURA EIRELI - EPP, CNPJ: 06.319.689/0001-06	PROPRIETÁRIO: DETRAN / MS, DEPARTAMENTO ESTADUAL DE TRÂNSITO, Chefe Divisão de Engenharia, MARIA MOURA BORBA DE OLIVEIRA, Matrícula: 71939021
AUTOR DO PROJETO: IZABELLA MERCANTE PEREIRA, Arquiteta e Urbanista - CAU/BR: A22336-0	
ESCALA: indicada	PROJETO EXECUTIVO
PRANCHA: 38/39	

ILUME ARQUITETURA
CAU/BR: 8471-9 / CNPJ: 06.319.689/0001-06
CAMPO GRANDE - MS
Email: ilumearq@gmail.com
FONE: (67) 3056-4866 / (67) 98122-3414