

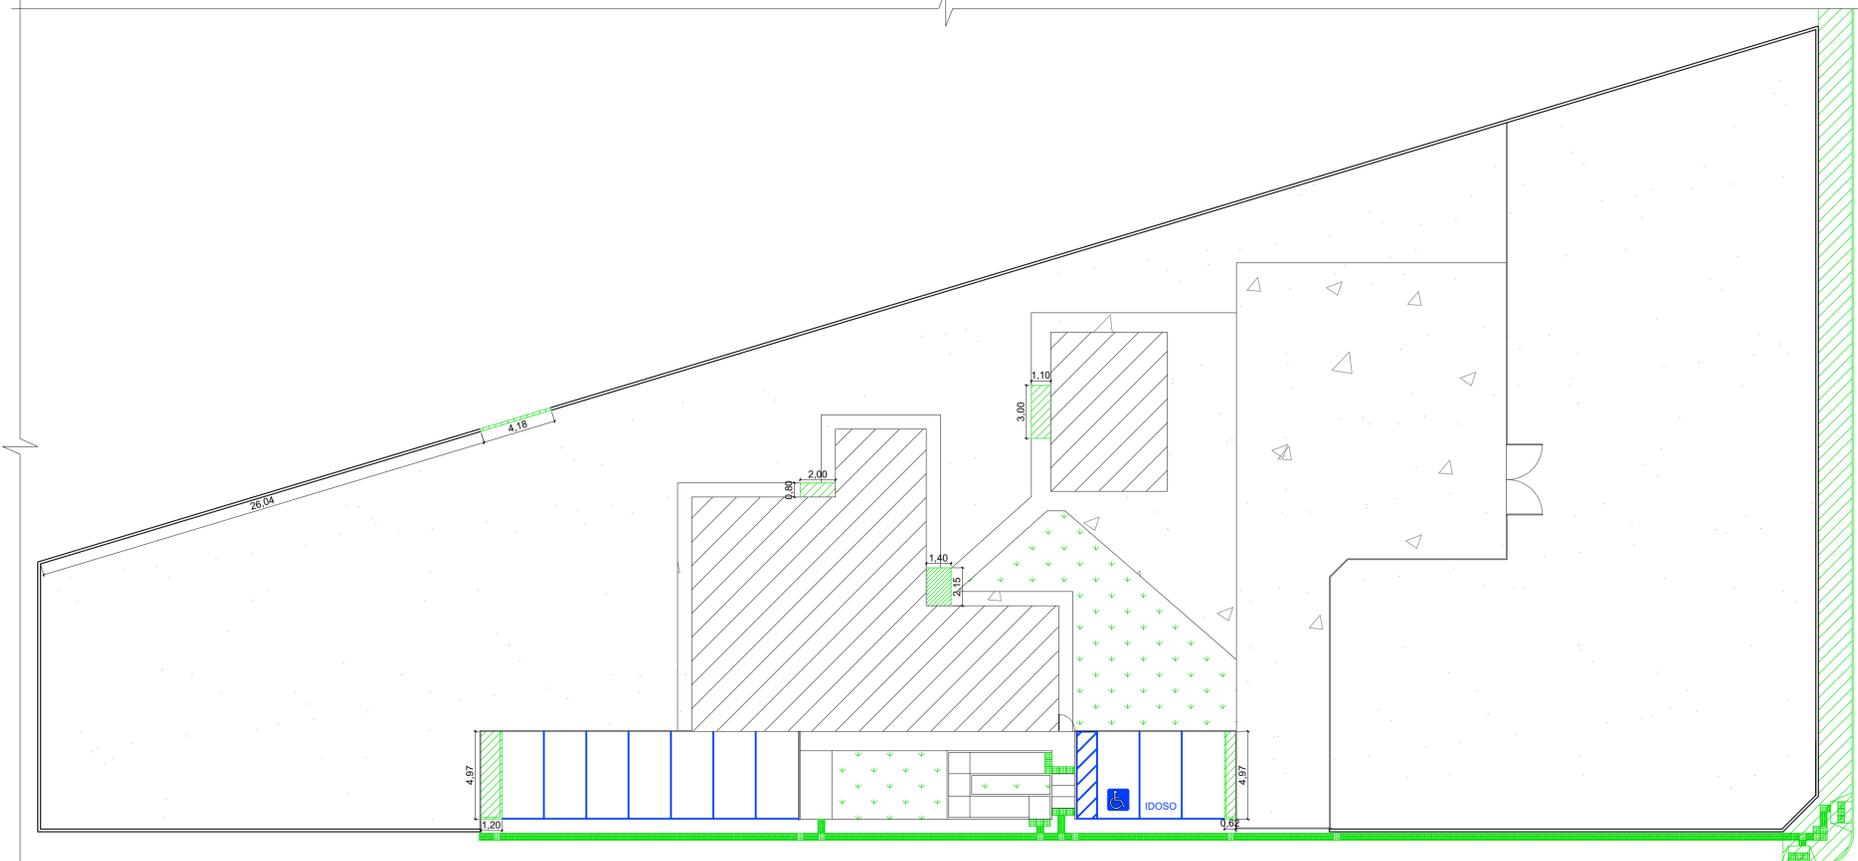


**IMPLANTAÇÃO - DEMOLIÇÃO**  
ESCALA: 1/200

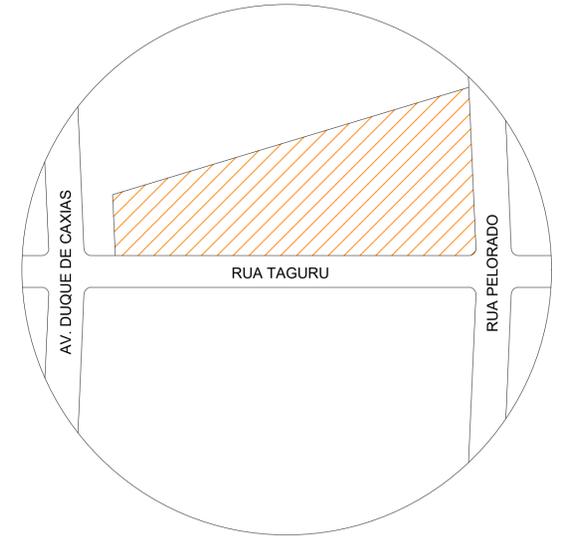

**IMPLANTAÇÃO - CONSTRUÇÃO**  
ESCALA: 1/200

| LEGENDA |  |
|---------|--|
|         | A DEMOLIR                                      |
|         | ESQUADRIAS A SEREM RETIRADAS                   |
|         | A CONSTRUIR                                    |
|         | ESQUADRIAS A SEREM COLOCADAS                   |
|         | PINTURA DAS VAGAS DE ESTACIONAMENTO NA CALÇADA |

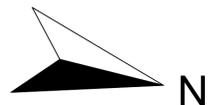

**PLANTA DE SITUAÇÃO**  
ESCALA: 1/1000

| LEGENDA |                    |
|---------|--------------------|
|         | TERRENO DA AGÊNCIA |

**ESTE PROJETO NÃO PODERÁ SER ALTERADO SEM PRÉVIA CONSULTA DO RESP. TÉCNICO PELO PROJETO**

ESPAÇO DESTINADO AO USO EXCLUSIVO DO CBMMs:

ESPAÇO DESTINADO AO USO EXCLUSIVO DO CBMMs:

**PROJETO BÁSICO DE ARQUITETURA**

**PREV INCÊNDIO**  
Projetos / PSCIP / Execuções  
Email: cprevincendio@gmail.com  
(67) 99263.3575  
(67) 99213.0995  
(67) 3204.2464



|   |   |
|---|---|
| TÍTULO DO DESENHO:<br>IMPLANTAÇÃO - DEMOLIÇÃO E CONSTRUÇÃO / PLANTA DE SITUAÇÃO   |   |
| RAZÃO SOCIAL:<br>DEPARTAMENTO ESTADUAL DE TRÂNSITO DE MATO GROSSO DO SUL - DETRAN/MS  |   |
| LOCAL (MUNICÍPIO):<br>JARDIM - MS   |   |
| ENDEREÇO:<br>RUA DUQUE DE CAXIAS, S/N - CENTRO - JARDIM/MS  |   |
| DATA: FEVEREIRO / 2021  | CONTRATO: Nº 14133/2020 - LOTE 03   |
| Nº ART/RRT: 1320200096756   | REVISÃO: 00   |
| OBSERVAÇÕES:  | ESCALA: INDICADA  |
| QUADRO DE ÁREAS GERAL:  | PRANCHA:<br><b>01/04</b>  |
| RESPONSÁVEL TÉCNICO:<br><br>MARCELO QUADROS<br>ENG. CIVIL / ENG. DE SEGURANÇA DO TRABALHO<br>Registro: 4848/D-MS<br>CPF/RG: 407.258.391-04 / 370.884 SSP/MS | PROPRIETÁRIO/RESPONSÁVEL PELO USO:<br>DEPART. ESTADUAL DE TRÂNSITO DE MS - DETRAN/MS<br>CNPJ: 01.560.929/0001-38<br>Responsável: RUDEL ESPÍNDOLA TRINDADE JUNIOR<br>CPF/RG: 138.364.121-87 / 055.399.638 SSP/RJ |