




PLANTA DE DEMOLIÇÃO
ESCALA: 1/75

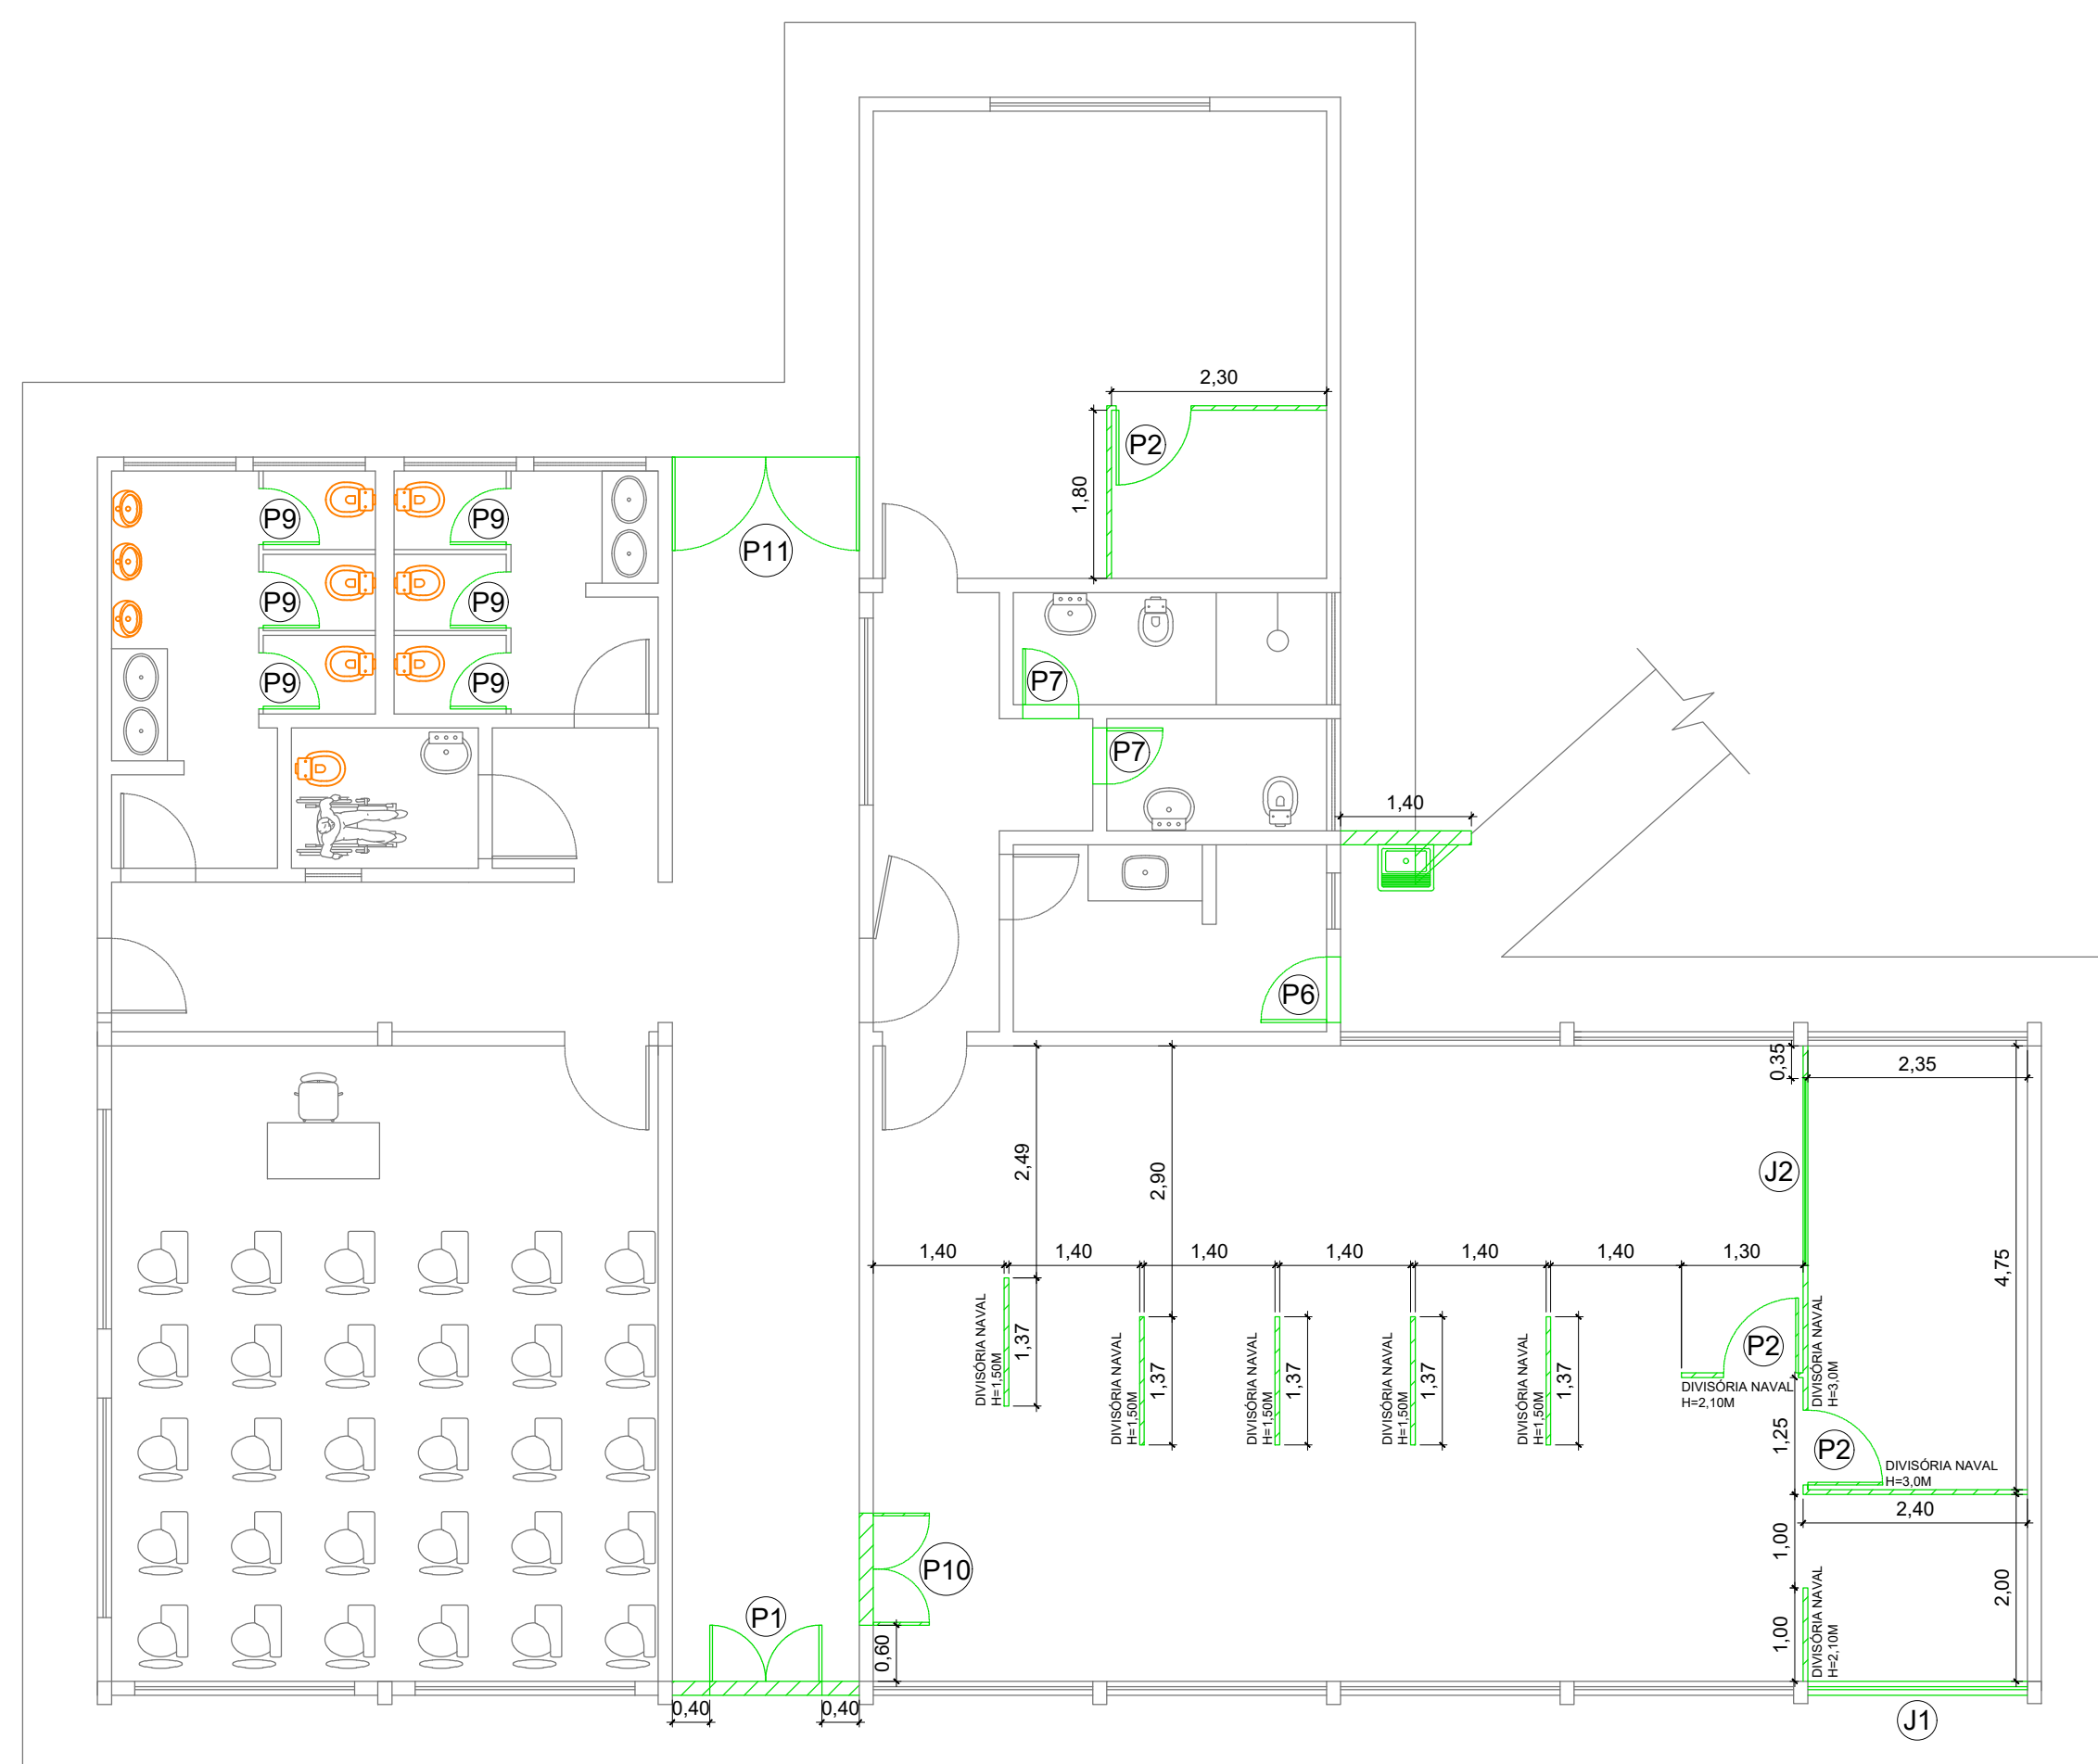

PLANTA DE CONSTRUÇÃO
ESCALA: 1/75

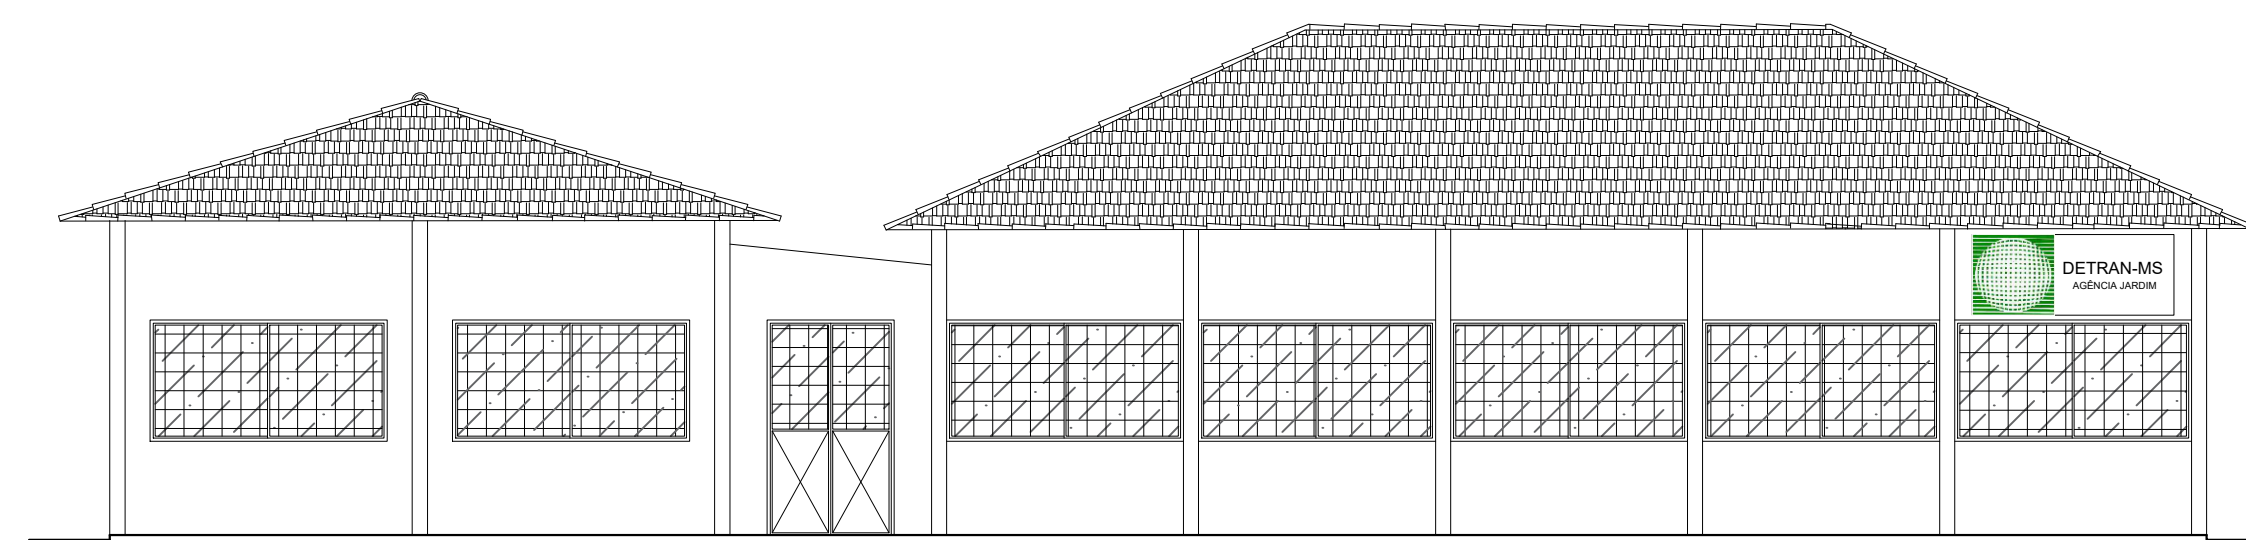


FACHADA FRONTAL
ESCALA: 1/75

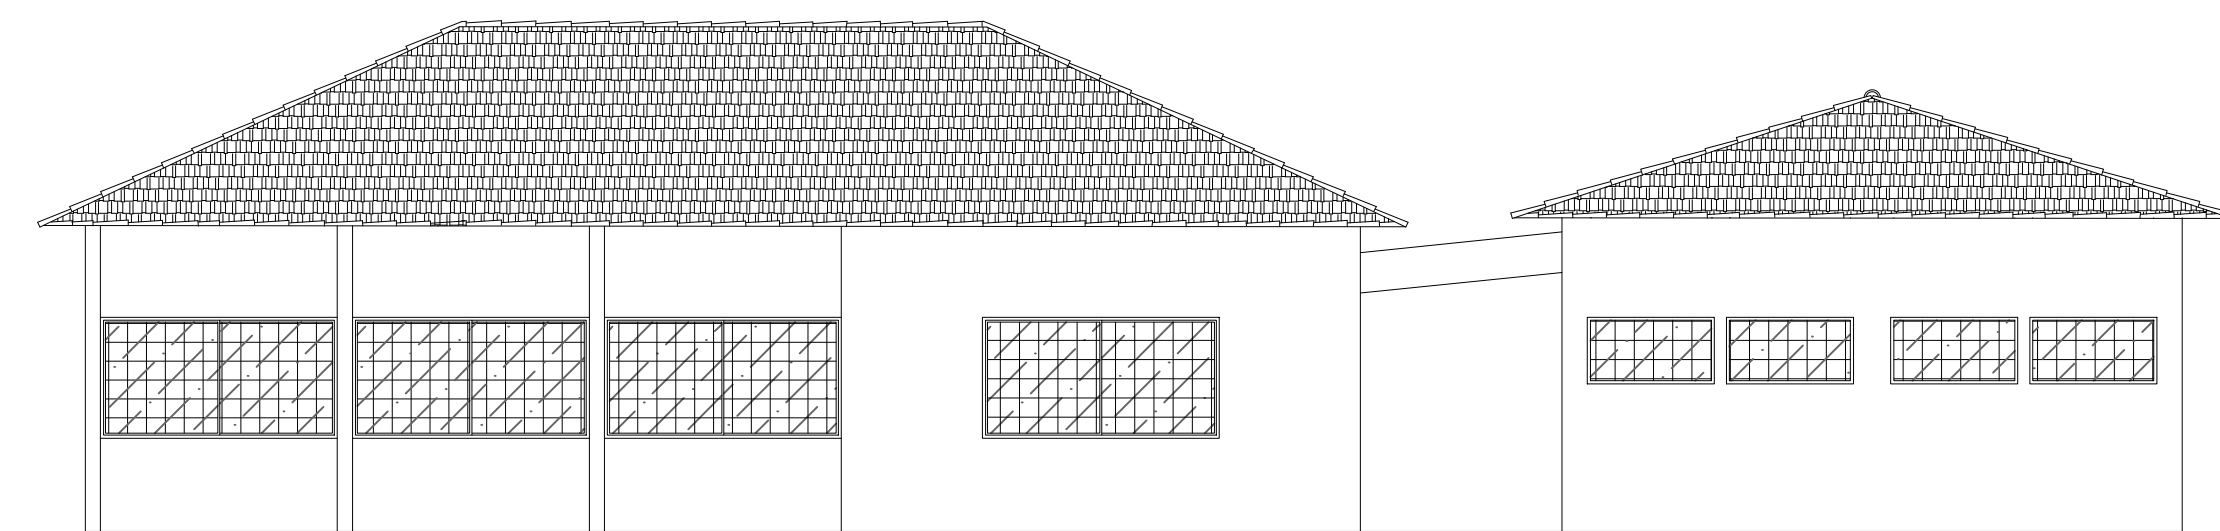

FACHADA POSTERIOR
ESCALA: 1/75

LEGENDA	
	A DEMOLIR
	ESQUADRIAS A SEREM RETIRADAS
	A CONSTRUIR
	ESQUADRIAS A SEREM COLOCADAS
	LOUÇAS E METAIS NOVOS

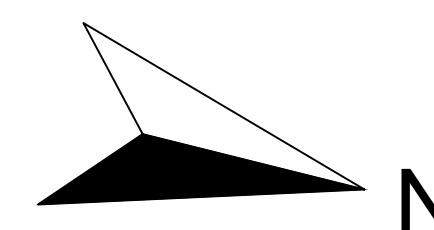


ESTE PROJETO NÃO PODERÁ SER ALTERADO SEM PRÉVIA CONSULTA DO RESP. TÉCNICO PELO PROJETO

ESPAÇO DESTINADO AO USO EXCLUSIVO DO CBMMs:

PROJETO BÁSICO DE ARQUITETURA



PREV INCÊNDIO
Projetos / PSCIP / Execuções
Email: cprevincendio@gmail.com
(67) 99293.3575
(67) 99213.0968
(67) 3204.2464

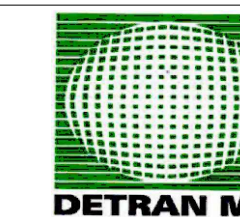

TÍTULO DO DESENHO:
PLANTA DE DEMOLIÇÃO E CONSTRUÇÃO / FACHADAS

RAZÃO SOCIAL:
DEPARTAMENTO ESTADUAL DE TRÂNSITO DE MATO GROSSO DO SUL - DETRANMS

LOCAL (MUNICÍPIO):
JARDIM - MS

ENDEREÇO:
RUA DUQUE DE CAXIAS, S/N - CENTRO - JARDIMMS

DATA: FEVEREIRO / 2021 CONTRATO: Nº 14133/2020 - LOTE 03

Nº ART/RRT: 1320200096756 REVISÃO: 00

OBSERVAÇÕES:
ESCALA: INDICADA

QUADRO DE ÁREAS GERAL:

PRANCHA:
03/04

RESPONSÁVEL TÉCNICO:

PROPRIETÁRIO/RESPONSÁVEL PELO USO:

Marcelo Quadros
MARCELO QUADROS
ENG. CIVIL / ENG. DE SEGURANÇA DO TRABALHO
Registro: 4848/D-MS
CPF/RG: 407.258.391-04 / 370.884 SSP/MS

DEPART. ESTADUAL DE TRÂNSITO DE MS - DETRANMS
CNPJ: 01.560.929/0001-38
Responsável: RUDEL ESPÍNDOLA TRINDADE JUNIOR
CPF/RG: 138.364.121-87 / 055.399.638 SSP/RJ