


IMPLANTAÇÃO
ESCALA: 1/75

▲
ACESSO DE
PEDESTRES



▲
ACESSO DE
VEÍCULOS

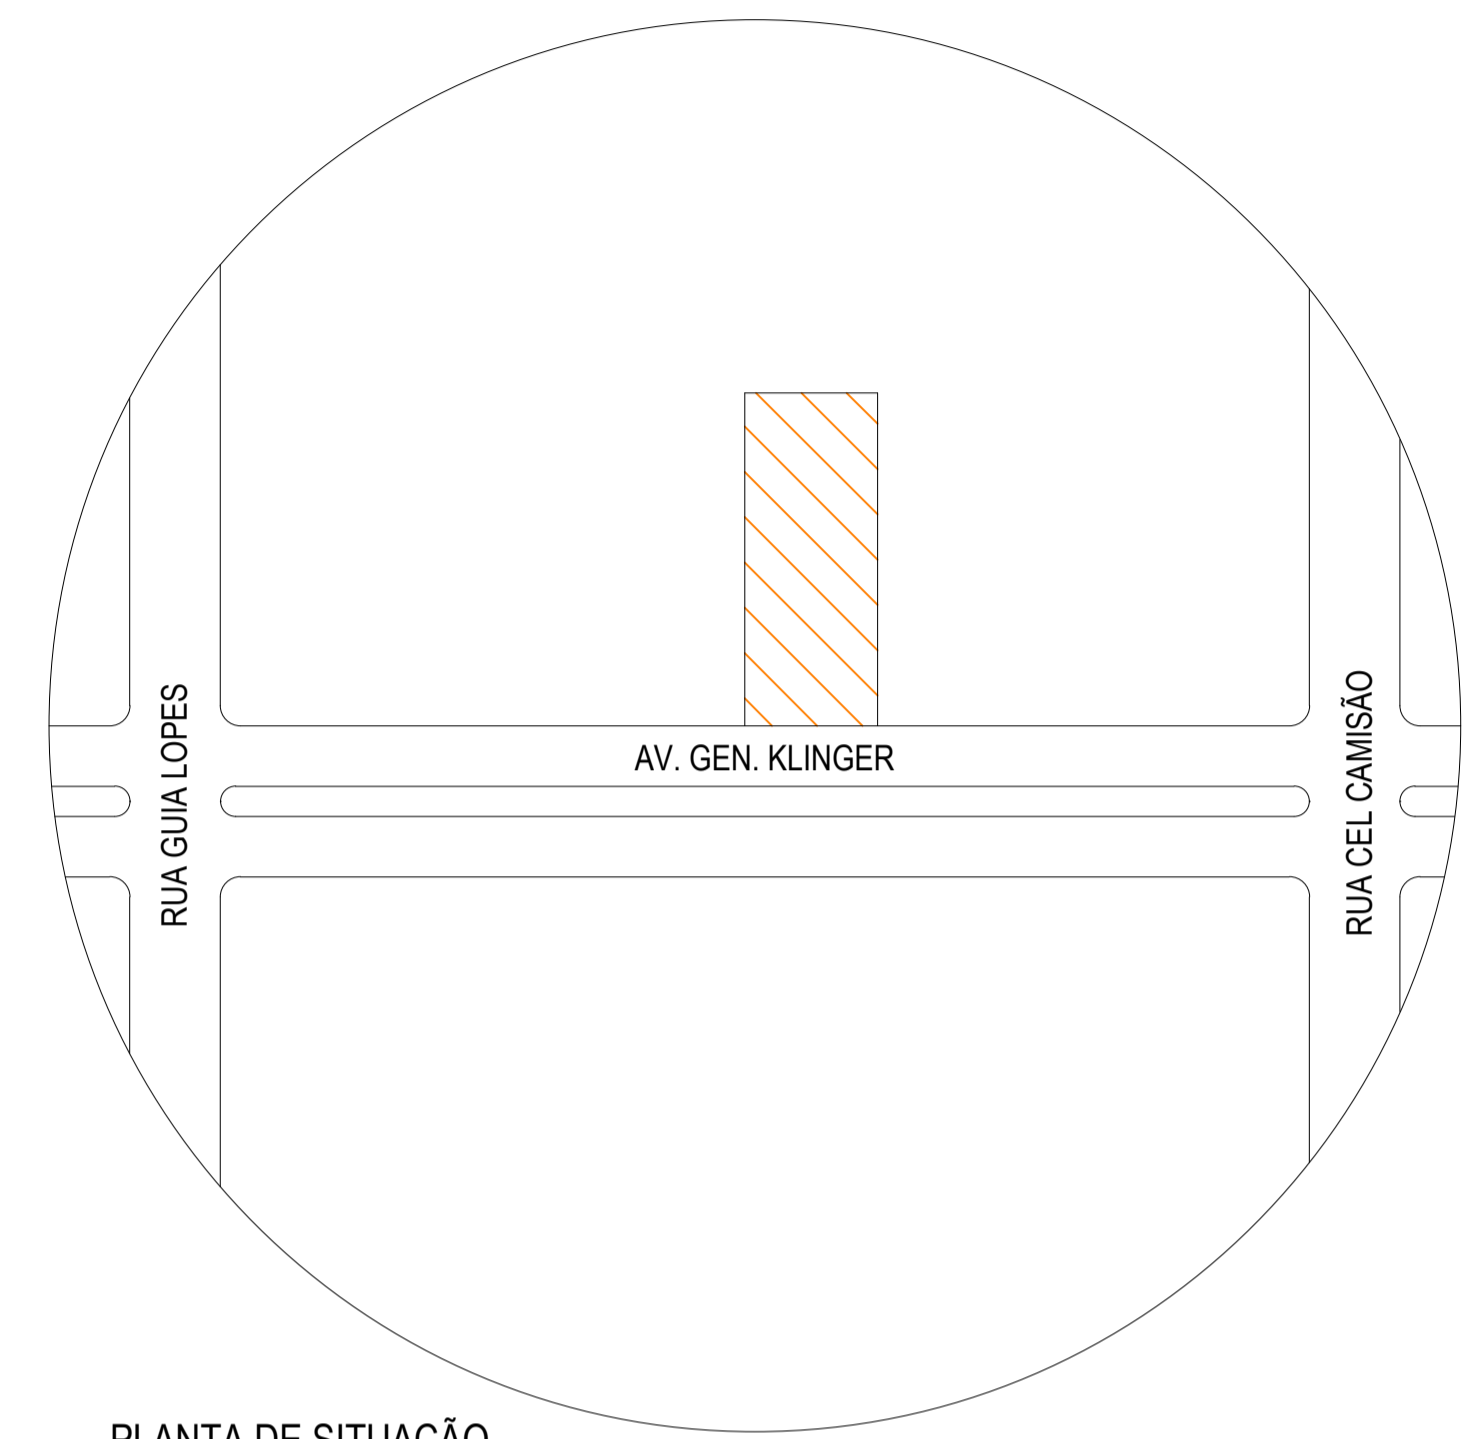


PLANTA DE SITUAÇÃO
ESCALA: 1/750

LEGENDA
■ TERRENO DA AGÊNCIA

LEGENDA	
	A DEMOLIR
	ESQUADRIAS A SEREM RETIRADAS
	A CONSTRUIR
	ESQUADRIAS A SEREM COLOCADAS
	TROCA DE ESQUADRIA

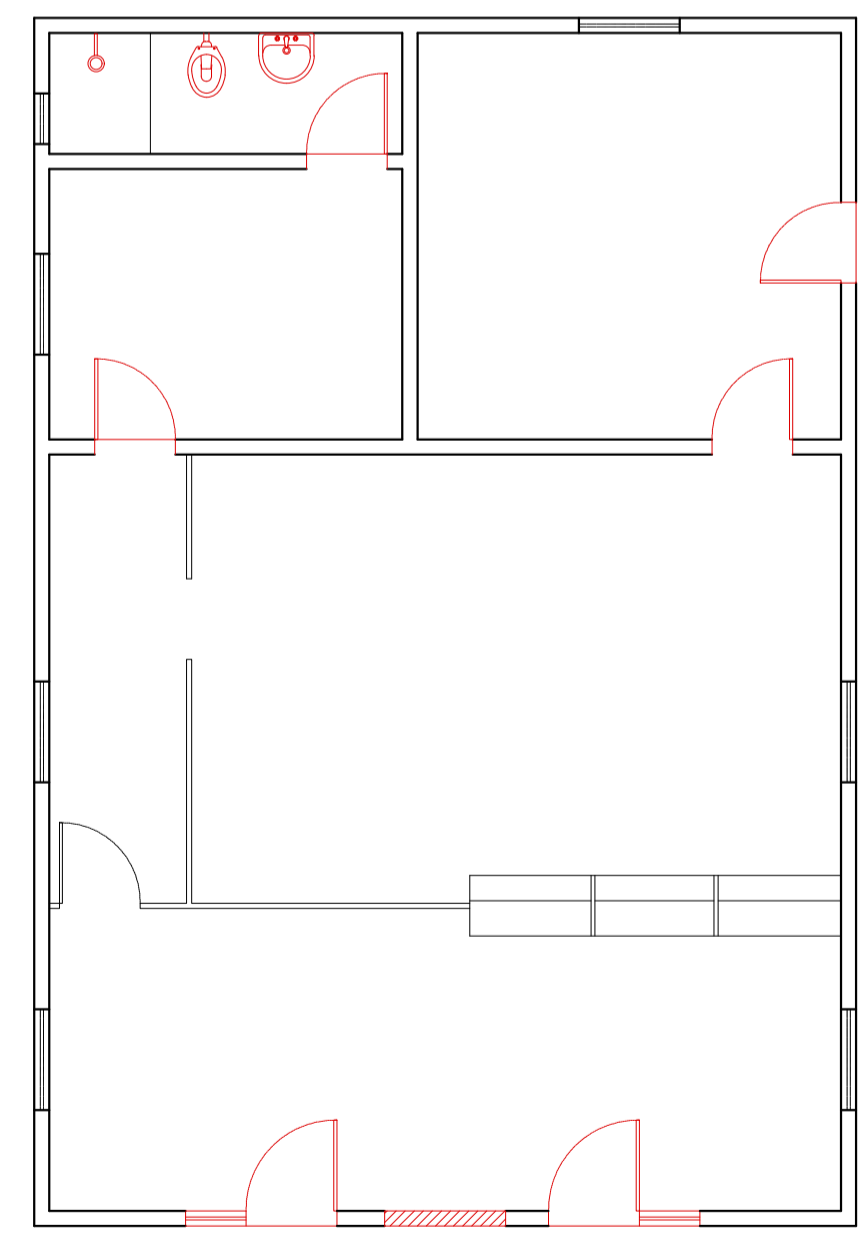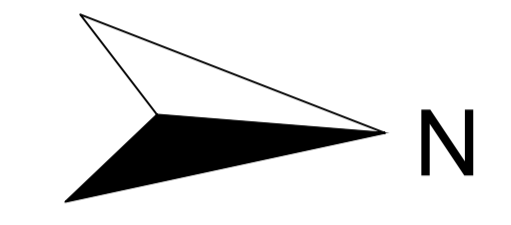

PLANTA DE DEMOLIÇÃO
ESCALA: 1/75

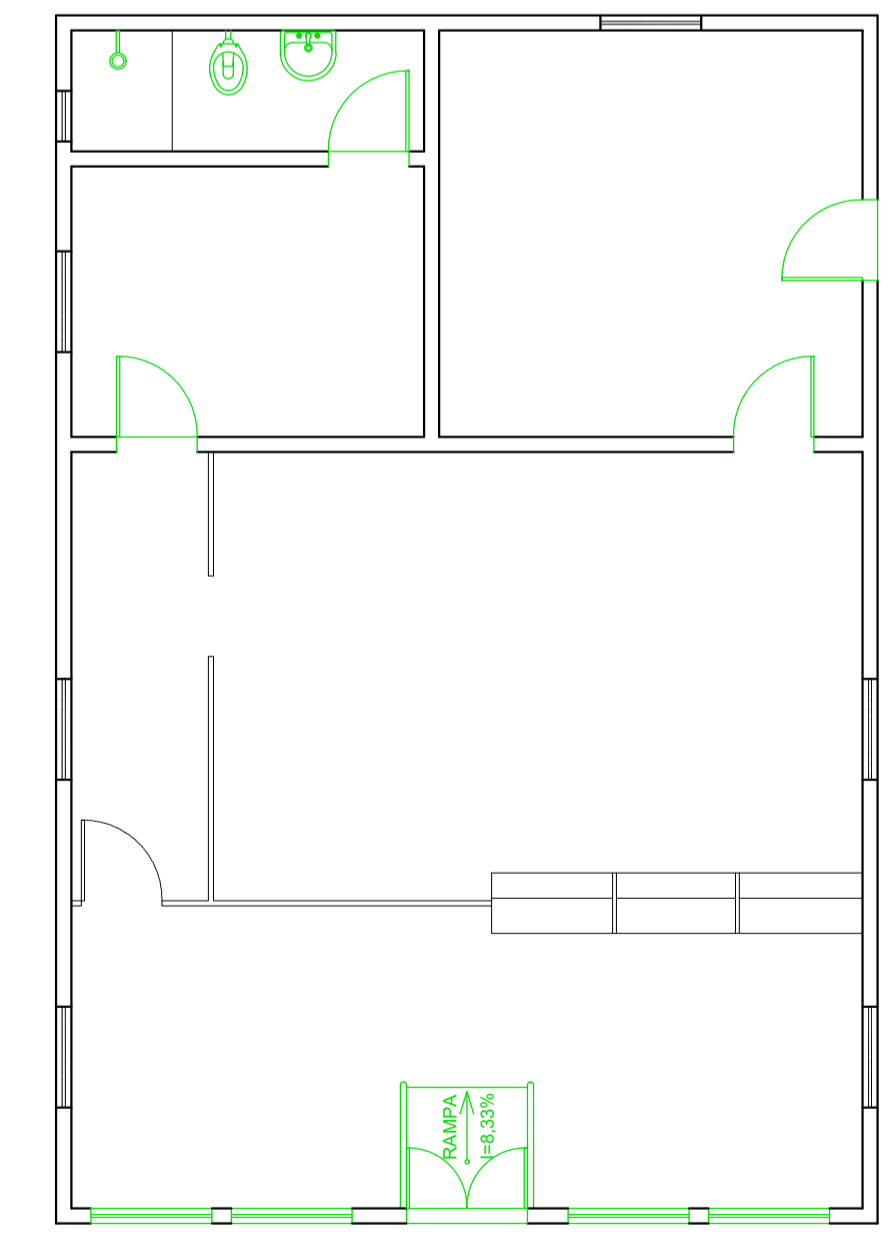

PLANTA DE CONSTRUÇÃO
ESCALA: 1/75

ESTE PROJETO NÃO PODERÁ SER ALTERADO SEM PRÉVIA CONSULTA DO RESP. TÉCNICO PELO PROJETO

ESPAÇO DESTINADO AO USO EXCLUSIVO DO CBMMMS:

PROJETO BÁSICO DE ARQUITETURA

PREV INCÊNDIO
 Projetos / PSCIP / Execuções
 Email: cprevincendio@gmail.com
 (67) 99263.3575
 (67) 99213.0998
 (67) 3204.2464



TÍTULO DO DESENHO: IMPLANTAÇÃO / SITUAÇÃO / PLANTA DE DEMOLIÇÃO E CONSTRUÇÃO	
RAZÃO SOCIAL: DEPARTAMENTO ESTADUAL DE TRÂNSITO DE MATO GROSSO DO SUL - DETRAN/MS	
LOCAL (MUNICÍPIO): NIOAQUE - MS	
ENDEREÇO: AV. GEN. KLINGER, 541-591 - CENTRO - NIOAQUE/MS	
DATA: FEVEREIRO / 2021	CONTRATO: Nº 14133/2020 - LOTE 03
Nº ART/RRT: 132020096756	REVISÃO: 00
OBSERVAÇÕES:	ESCALA: INDICADA
QUADRO DE ÁREAS GERAL:	PRANCHA: 01/02

RESPONSÁVEL TÉCNICO:

 MARCELO QUADROS
 ENG. CIVIL / ENG. DE SEGURANÇA DO TRABALHO
 Registro: 4848/D-MS
 CPF/RG: 407.258.391-04 / 370.884 SSP/RJ

PROPRIETÁRIO/RESPONSÁVEL PELO USO:
 DEPART. ESTADUAL DE TRÂNSITO DE MS - DETRAN/MS
 CNPJ: 01.560.929/0001-38
 Responsável: RUDEL ESPÍNDOLA TRINDADE JUNIOR
 CPF/RG: 138.364.121-87 / 055.399.638 SSP/RJ