



IMPLANTAÇÃO - A DEMOLIR  
ESCALA 1:200

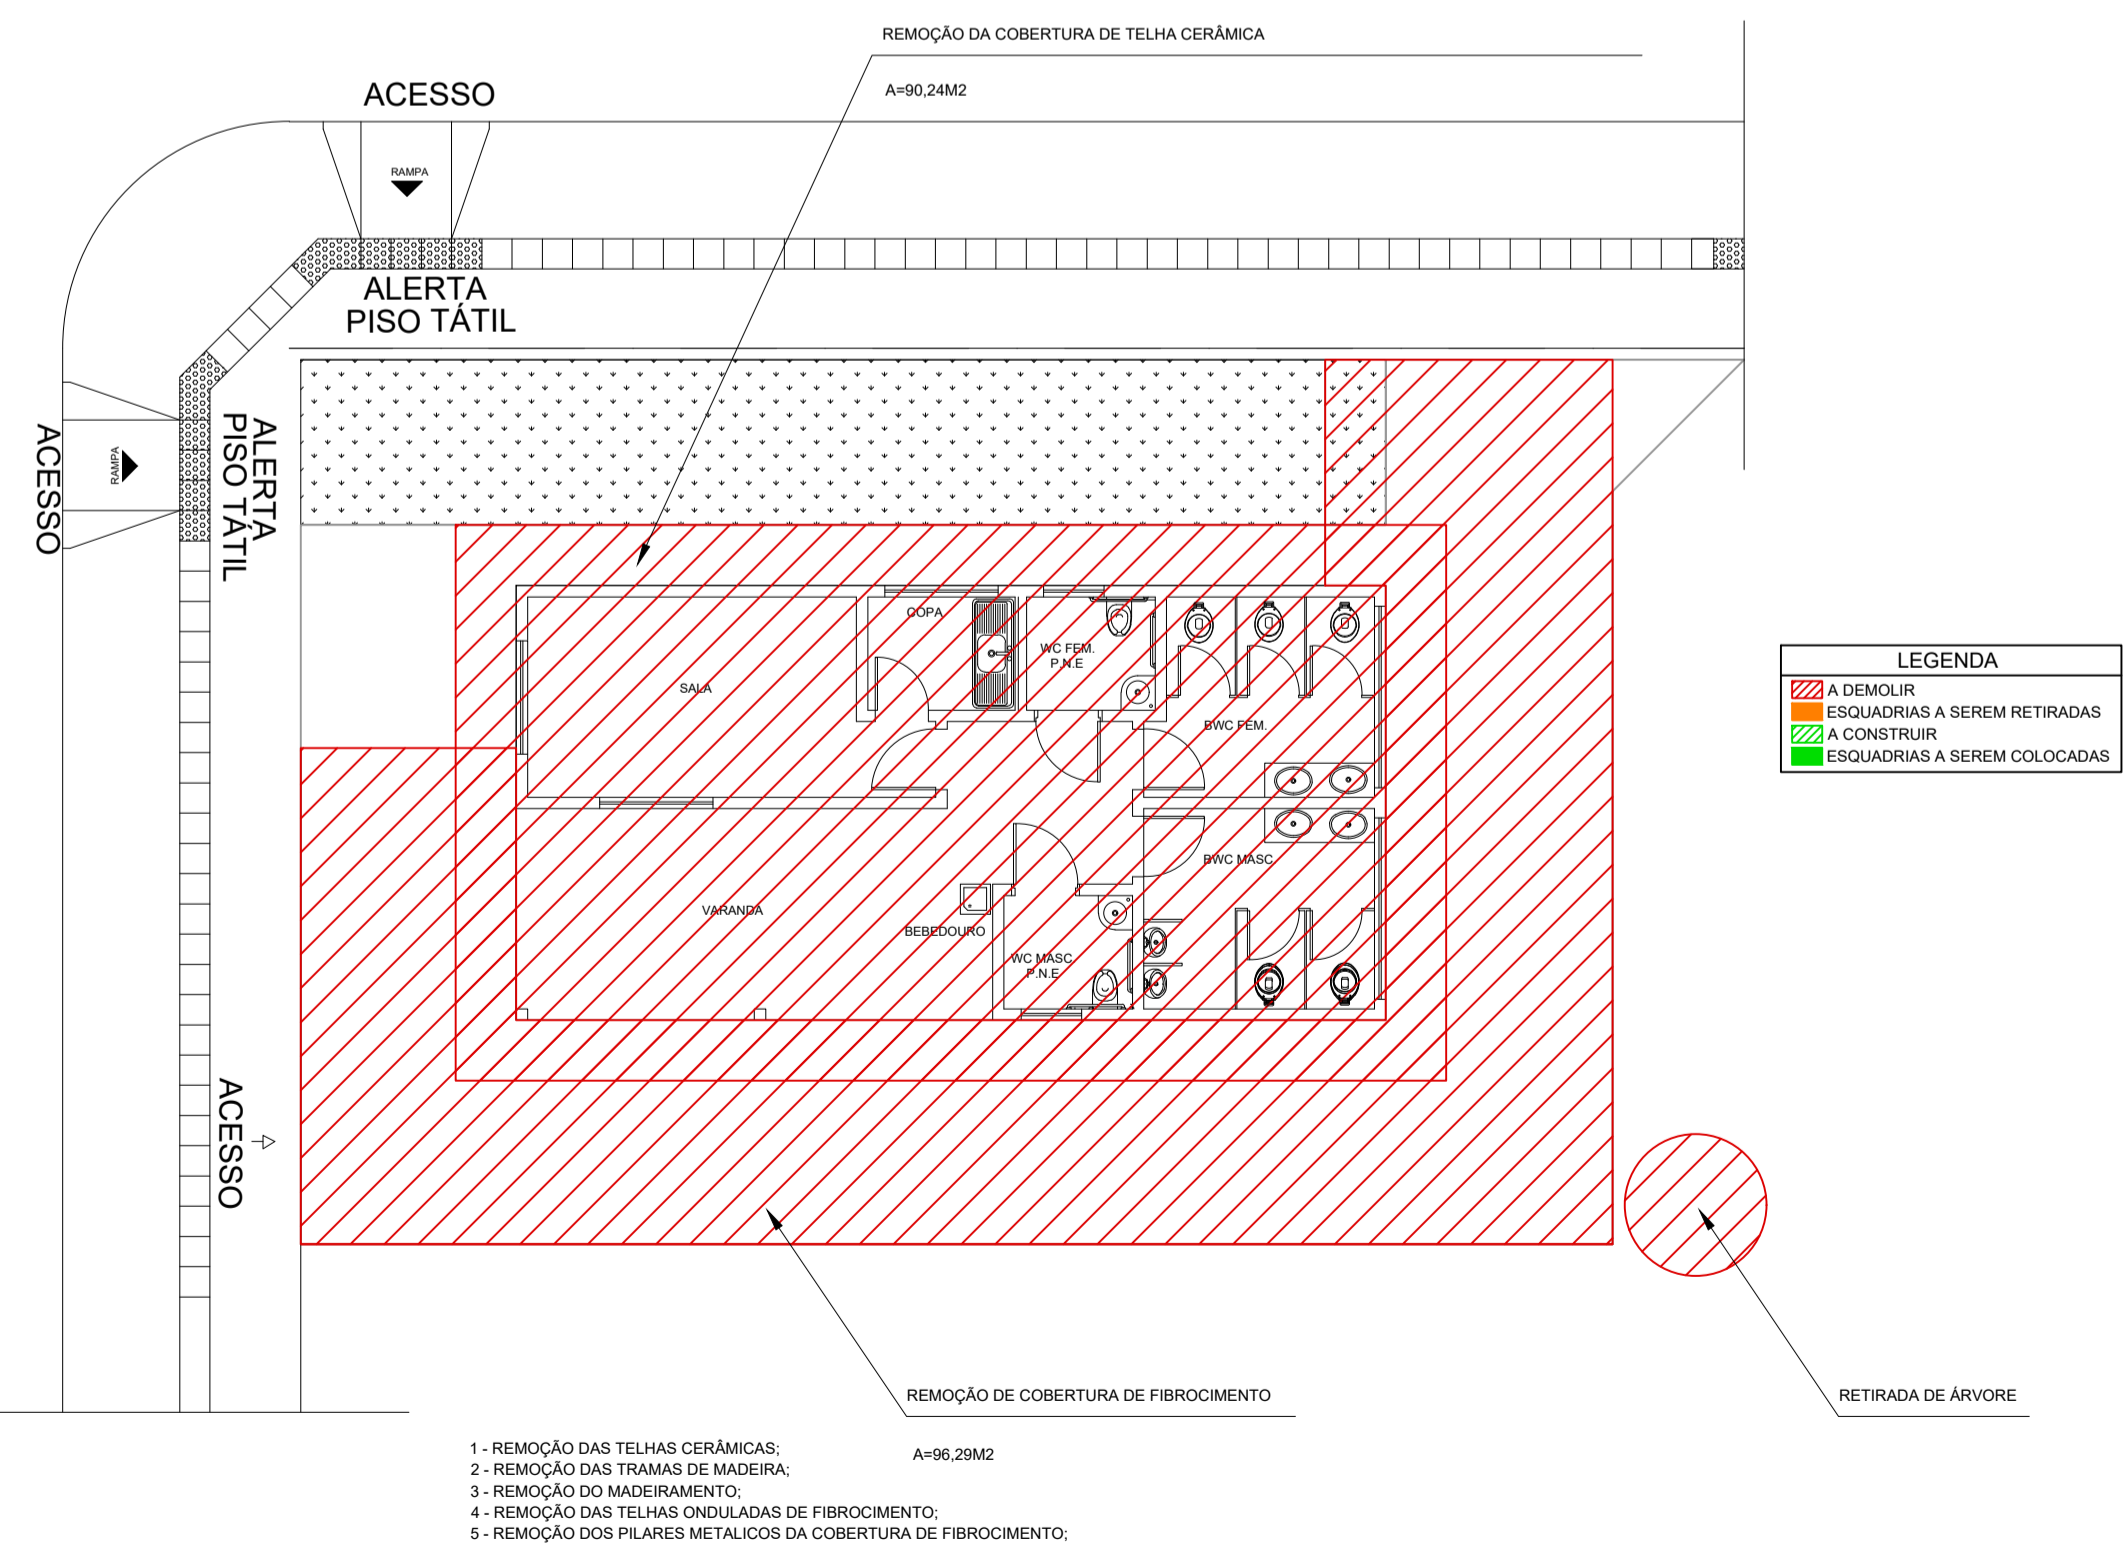

- 1- REMOÇÃO DAS TELHAS CERÂMICAS;
- 2- REMOÇÃO DAS TRAMAS DE MADEIRA;
- 3- REMOÇÃO DO MADEIRAMENTO;
- 4- REMOÇÃO DAS TELHAS ONDULADAS DE FIBROCEMTO;
- 5- REMOÇÃO DOS PILARES METÁLICOS DA COBERTURA DE FIBROCEMTO;

EDIFICAÇÃO - A DEMOLIR  
ESCALA 1:100

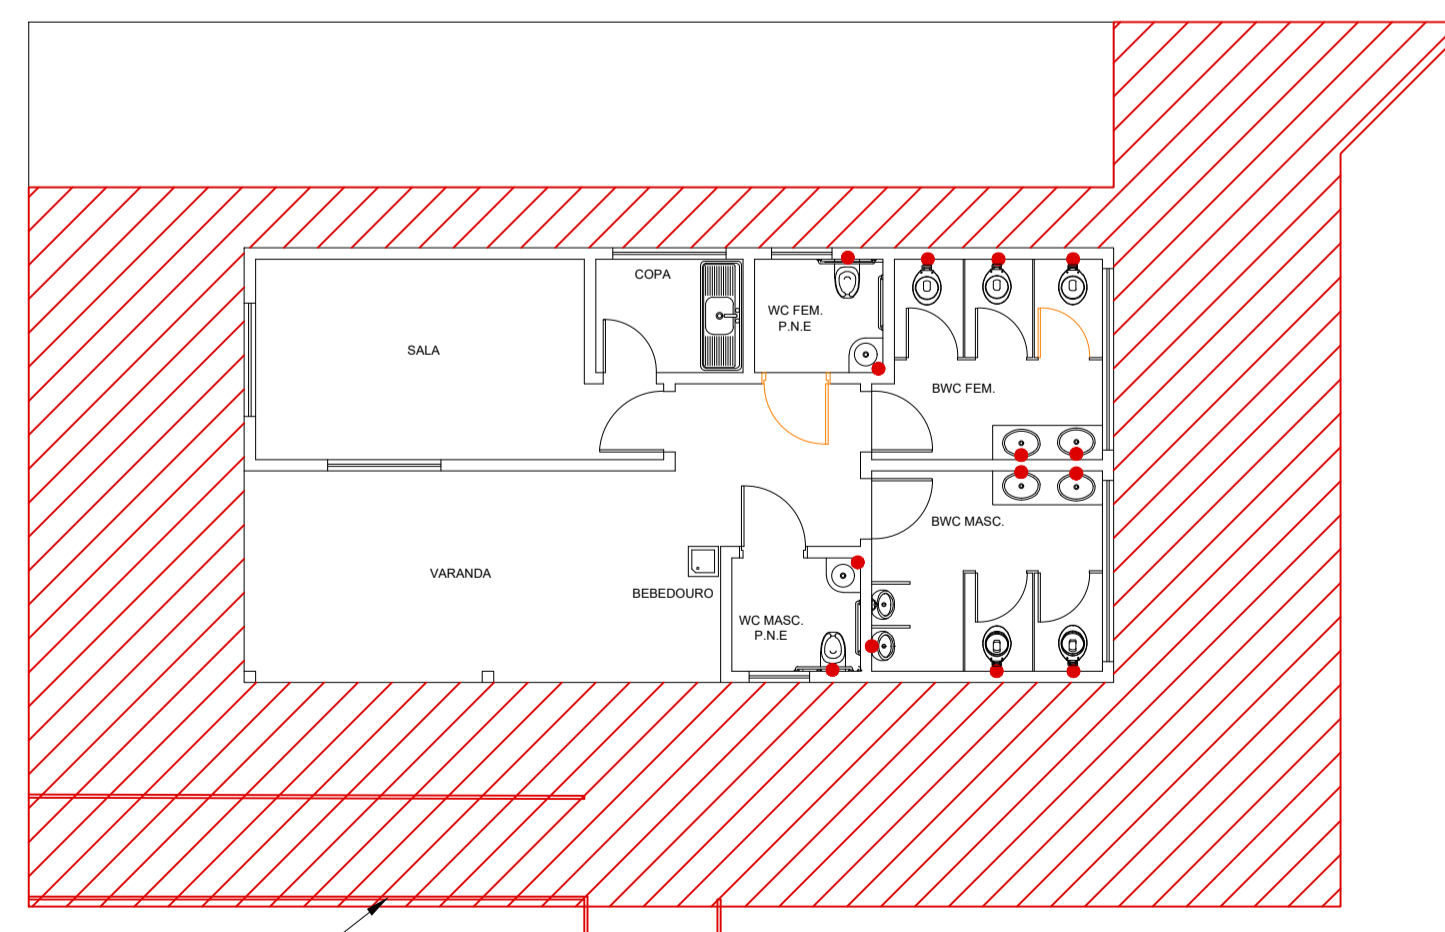

- 1- REMOÇÃO DO CORRIMÃO;
- 2- REMOÇÃO DAS REPARAS DAS VÁLVULAS DE DESCARGA;
- 3- REMOÇÃO DAS PORTAS DANIFICADAS;
- 4- REMOÇÃO DAS TORNEIRAS;
- 5- REMOÇÃO DAS TOMADAS/INTERRUPTORES E LUMINARIAS;
- 6- REMOÇÃO DAS PINTURAS DE TETO E PAREDES;
- 7- REMOÇÃO DE TODAS AS FECHADURAS.

EDIFICAÇÃO - A DEMOLIR  
ESCALA 1:100

**DEPARTAMENTO ESTADUAL DE TRÂNSITO**  
RODOVIA MS 080, KM 10 - CEP 79114-901  
Tel.: 67 3368.0100 - Campo Grande - MS  
http://www.detrans.ms.gov.br

**DIEMI - DIVISÃO DE ENGENHARIA, MANUTENÇÃO E INFRAESTRUTURA**

OBRA AMP. E REVITALIZ. DA PISTA DE EXAMES DE COXIM	ART / RRT 000000000000	LOCAL Coxim - MS
CONTEÚDO DA PRANCHA ARQUITETÔNICO À DEMOLIR	DATA INICIAL 17/08/2021	QUADRO DE ÁREAS ÁREA CONS. 66,13 m² TERRENO 4725,20 m²
AUTOR DO PROJETO DE REFORMA Engº BRUNO OLIVEIRA GONÇALVES CREA 16312 D/MS		FOLHA 02/05