



IMPLANTAÇÃO - A DEMOLIR
ESCALA 1:200

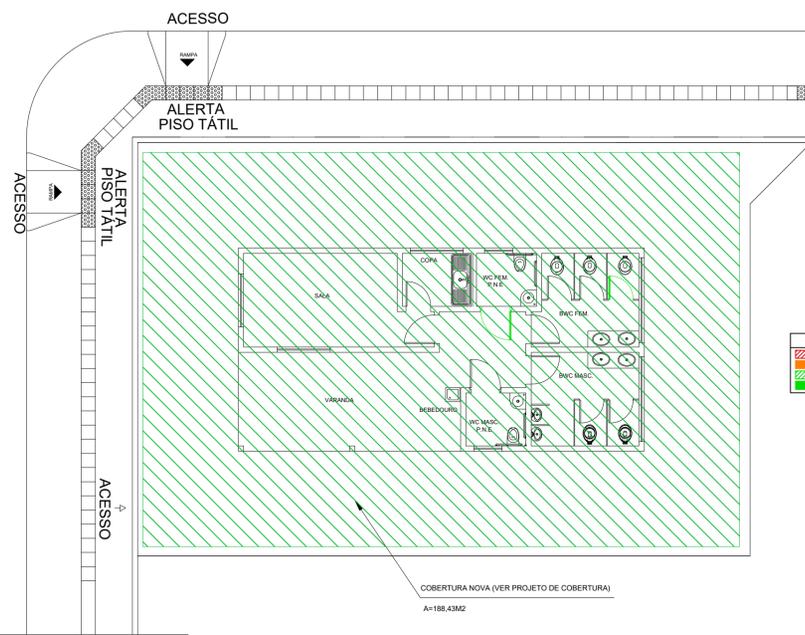

COBERTURA - À CONSTRUIR
ESCALA 1:100

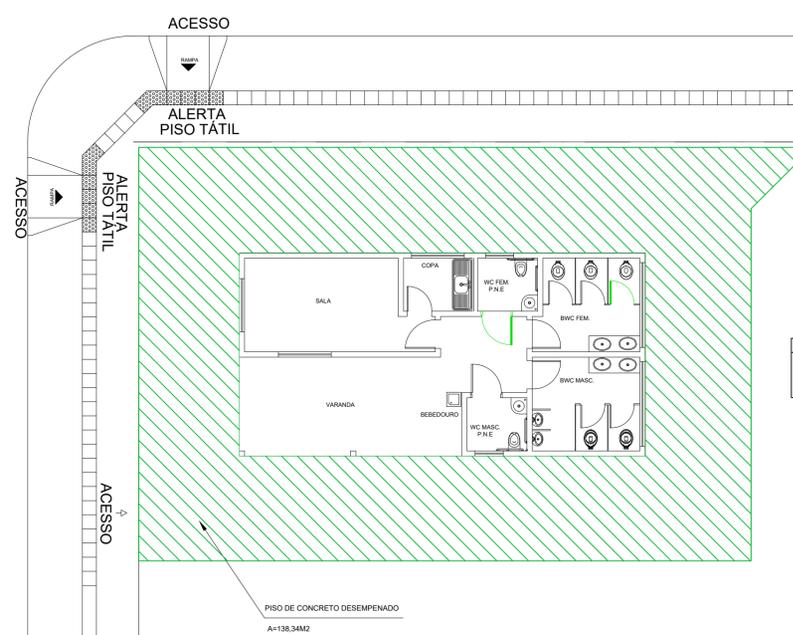

PISO - À CONSTRUIR
ESCALA 1:100

LEGENDA

	A DEMOLIR
	ESQUADRIAS A SEREM RETIRADAS
	A CONSTRUIR
	ESQUADRIAS A SEREM COLOCADAS

LEGENDA

	A DEMOLIR
	ESQUADRIAS A SEREM RETIRADAS
	A CONSTRUIR
	ESQUADRIAS A SEREM COLOCADAS

DEPARTAMENTO ESTADUAL DE TRÂNSITO
 RODOVIA MS 080, KM 10 - CEP 79114-901
 Tel.: 67 3368.0100 - Campo Grande - MS
 http://www.detrans.ms.gov.br
DIEMI - DIVISÃO DE ENGENHARIA, MANUTENÇÃO E INFRAESTRUTURA

DETRAN-MS

OBRA AMP. E REVITALIZ. DA PISTA DE EXAMES DE COXIM	ART / RRT 0000000000000	LOCAL Coxim - MS
CONTEÚDO DA PRANCHA ARQUITETÔNICO À CONSTRUIR	DATA INICIAL 17/08/2021	QUADRO DE ÁREAS ÁREA CONS. 66,13 m² TERRENO 4725,20 m²
AUTOR DO PROJETO DE REFORMA Engº BRUNO OLIVEIRA GONÇALVES CREA 16312 D/MS		FOLHA 03/05