



IMPLANTAÇÃO - PISTAS DE EXAMES
ESCALA 1:200

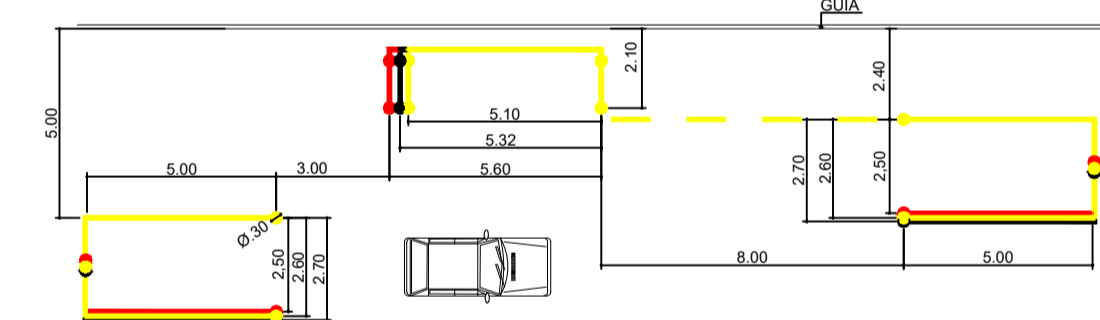

CATEGORIA "B" ESTACIONAMENTO À ESQUERDA
ESCALA 1:200

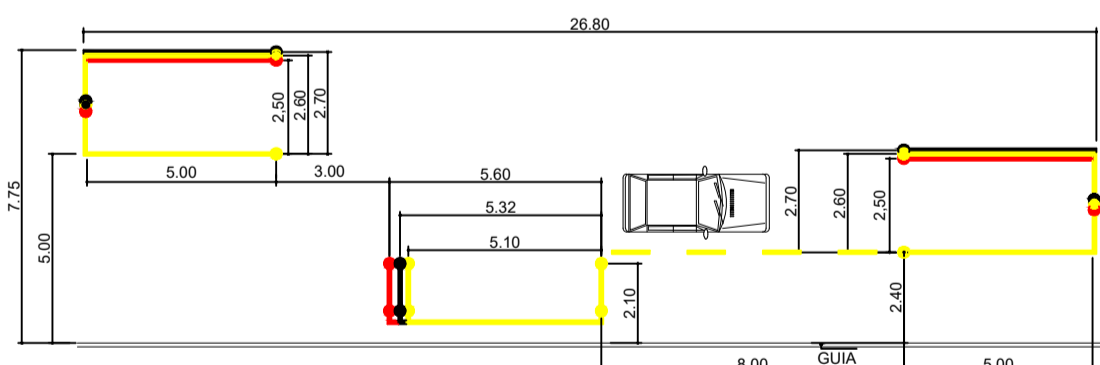


CATEGORIA "B" ESTACIONAMENTO À DIREITA
ESCALA 1:200


RELAÇÃO DOS VEÍCULOS COM AS CORES DAS BALIZAS A SEREM UTILIZADAS.

FIAT UNO E FORDE K - ESTACIONAMENTO E GARAGEM	■
CORSA SEDAN - ESTACIONAMENTO E GARAGEM	■ ou ■
CELTA, PALIO, GOL, FIESTA, FOX E CORSA 2006 - ESTACIONAMENTO E GARAGEM	
CORSA ATÉ 2005 - ESTACIONAMENTO	■ ou ■
FIESTA 2005 - ESTACIONAMENTO	■ ou ■

OBS: A mudança da cor vermelha para verde será feita de acordo com o planejamento de recobrimento da pintura antiga ou mudança de local da área de exames (pintura nova).

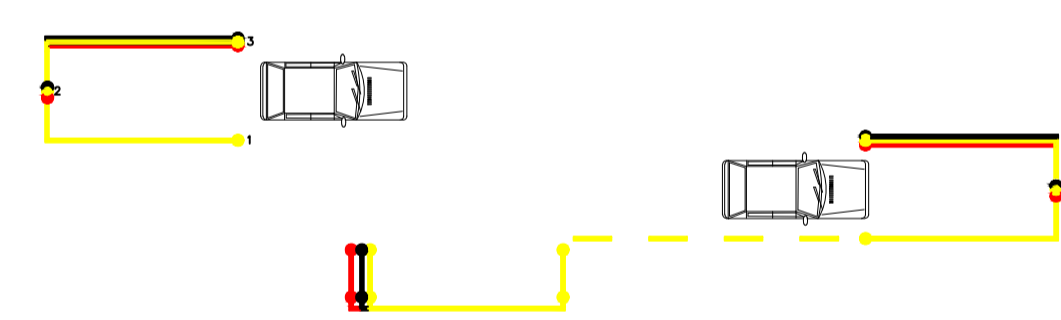

CATEGORIA "B" EXERCÍCIO DE BALIZA
ESCALA 1:200

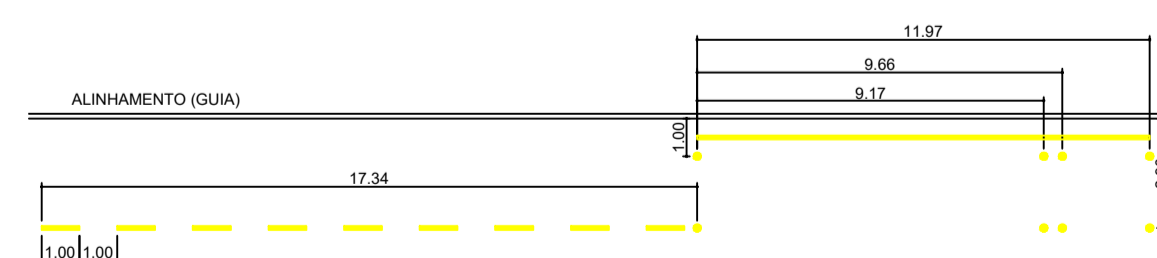


BALIZAMENTO CATEGORIA "C" E "D"
ESCALA 1:200



Rua Saracura

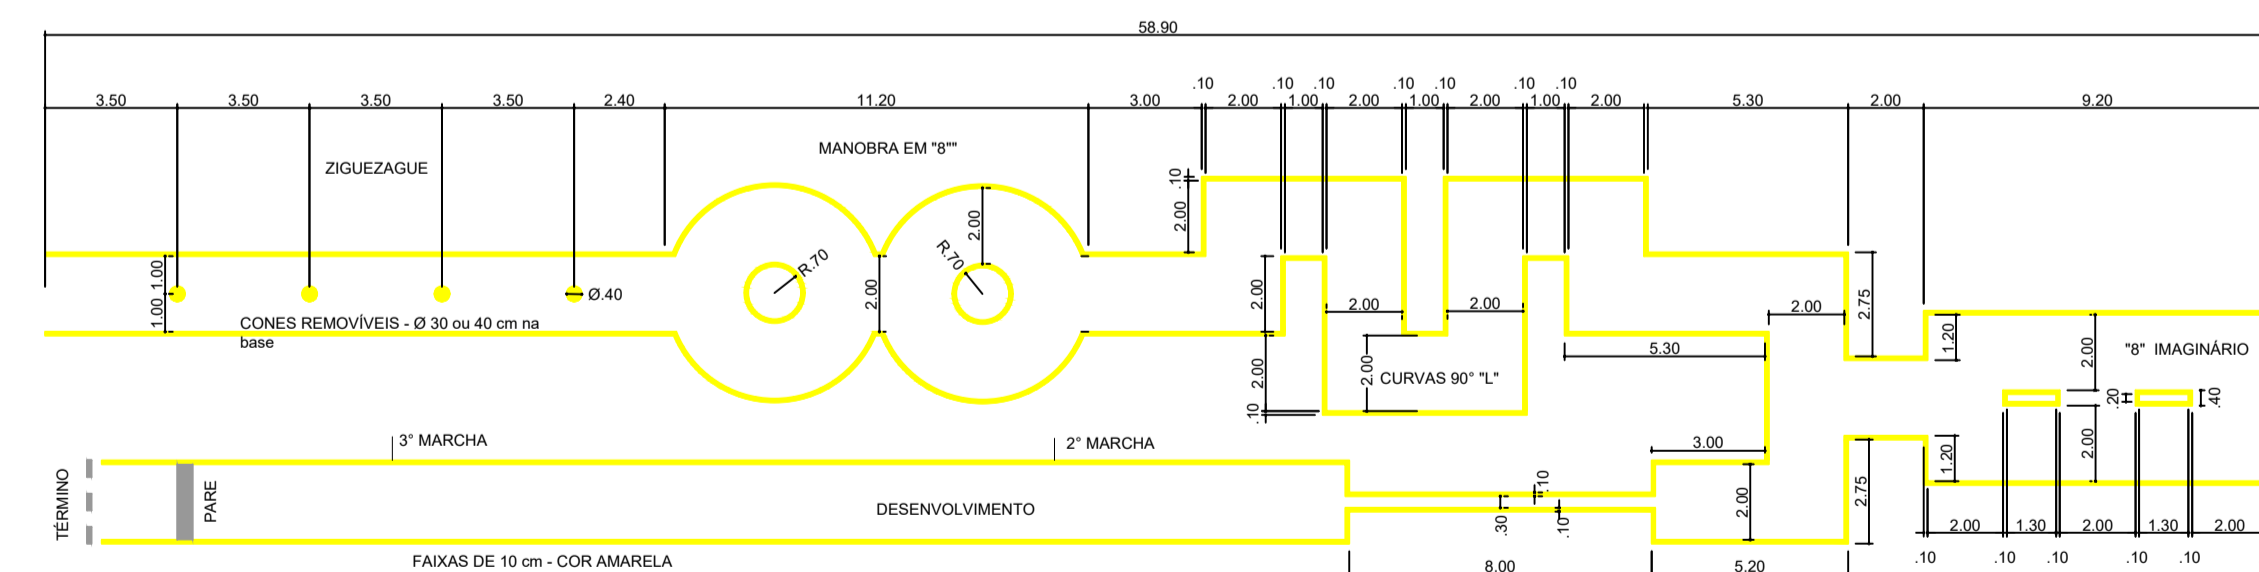

BALIZAMENTO CATEGORIA "E"
ESCALA 1:200



CATEGORIA "A"
ESCALA 1:200

 DEPARTAMENTO ESTADUAL DE TRÂNSITO RODOVIA MS 080, KM 10 - CEP 79114-901 Tel.: 67 3368.0100 - Campo Grande - MS http://www.detrans.ms.gov.br DIEMI - DIVISÃO DE ENGENHARIA, MANUTENÇÃO E INFRAESTRUTURA			
OBRA AMP. E REVITALIZ. DA PISTA DE EXAMES DE COXIM	ART / RRT 000000000000	LOCAL Coxim - MS	
CONTEÚDO DA PRANCHA DETALHAMENTO DOS BALIZAMENTOS	DATA INICIAL 17/08/2021	QUADRO DE ÁREAS ÁREA CONS. 66,13 m² TERRENO 4725,20 m²	
AUTOR DO PROJETO DE REFORMA Engº ALEXANDRE AUGUSTO HOKAMA CREA 8569 D/MS		FOLHA 05/05	