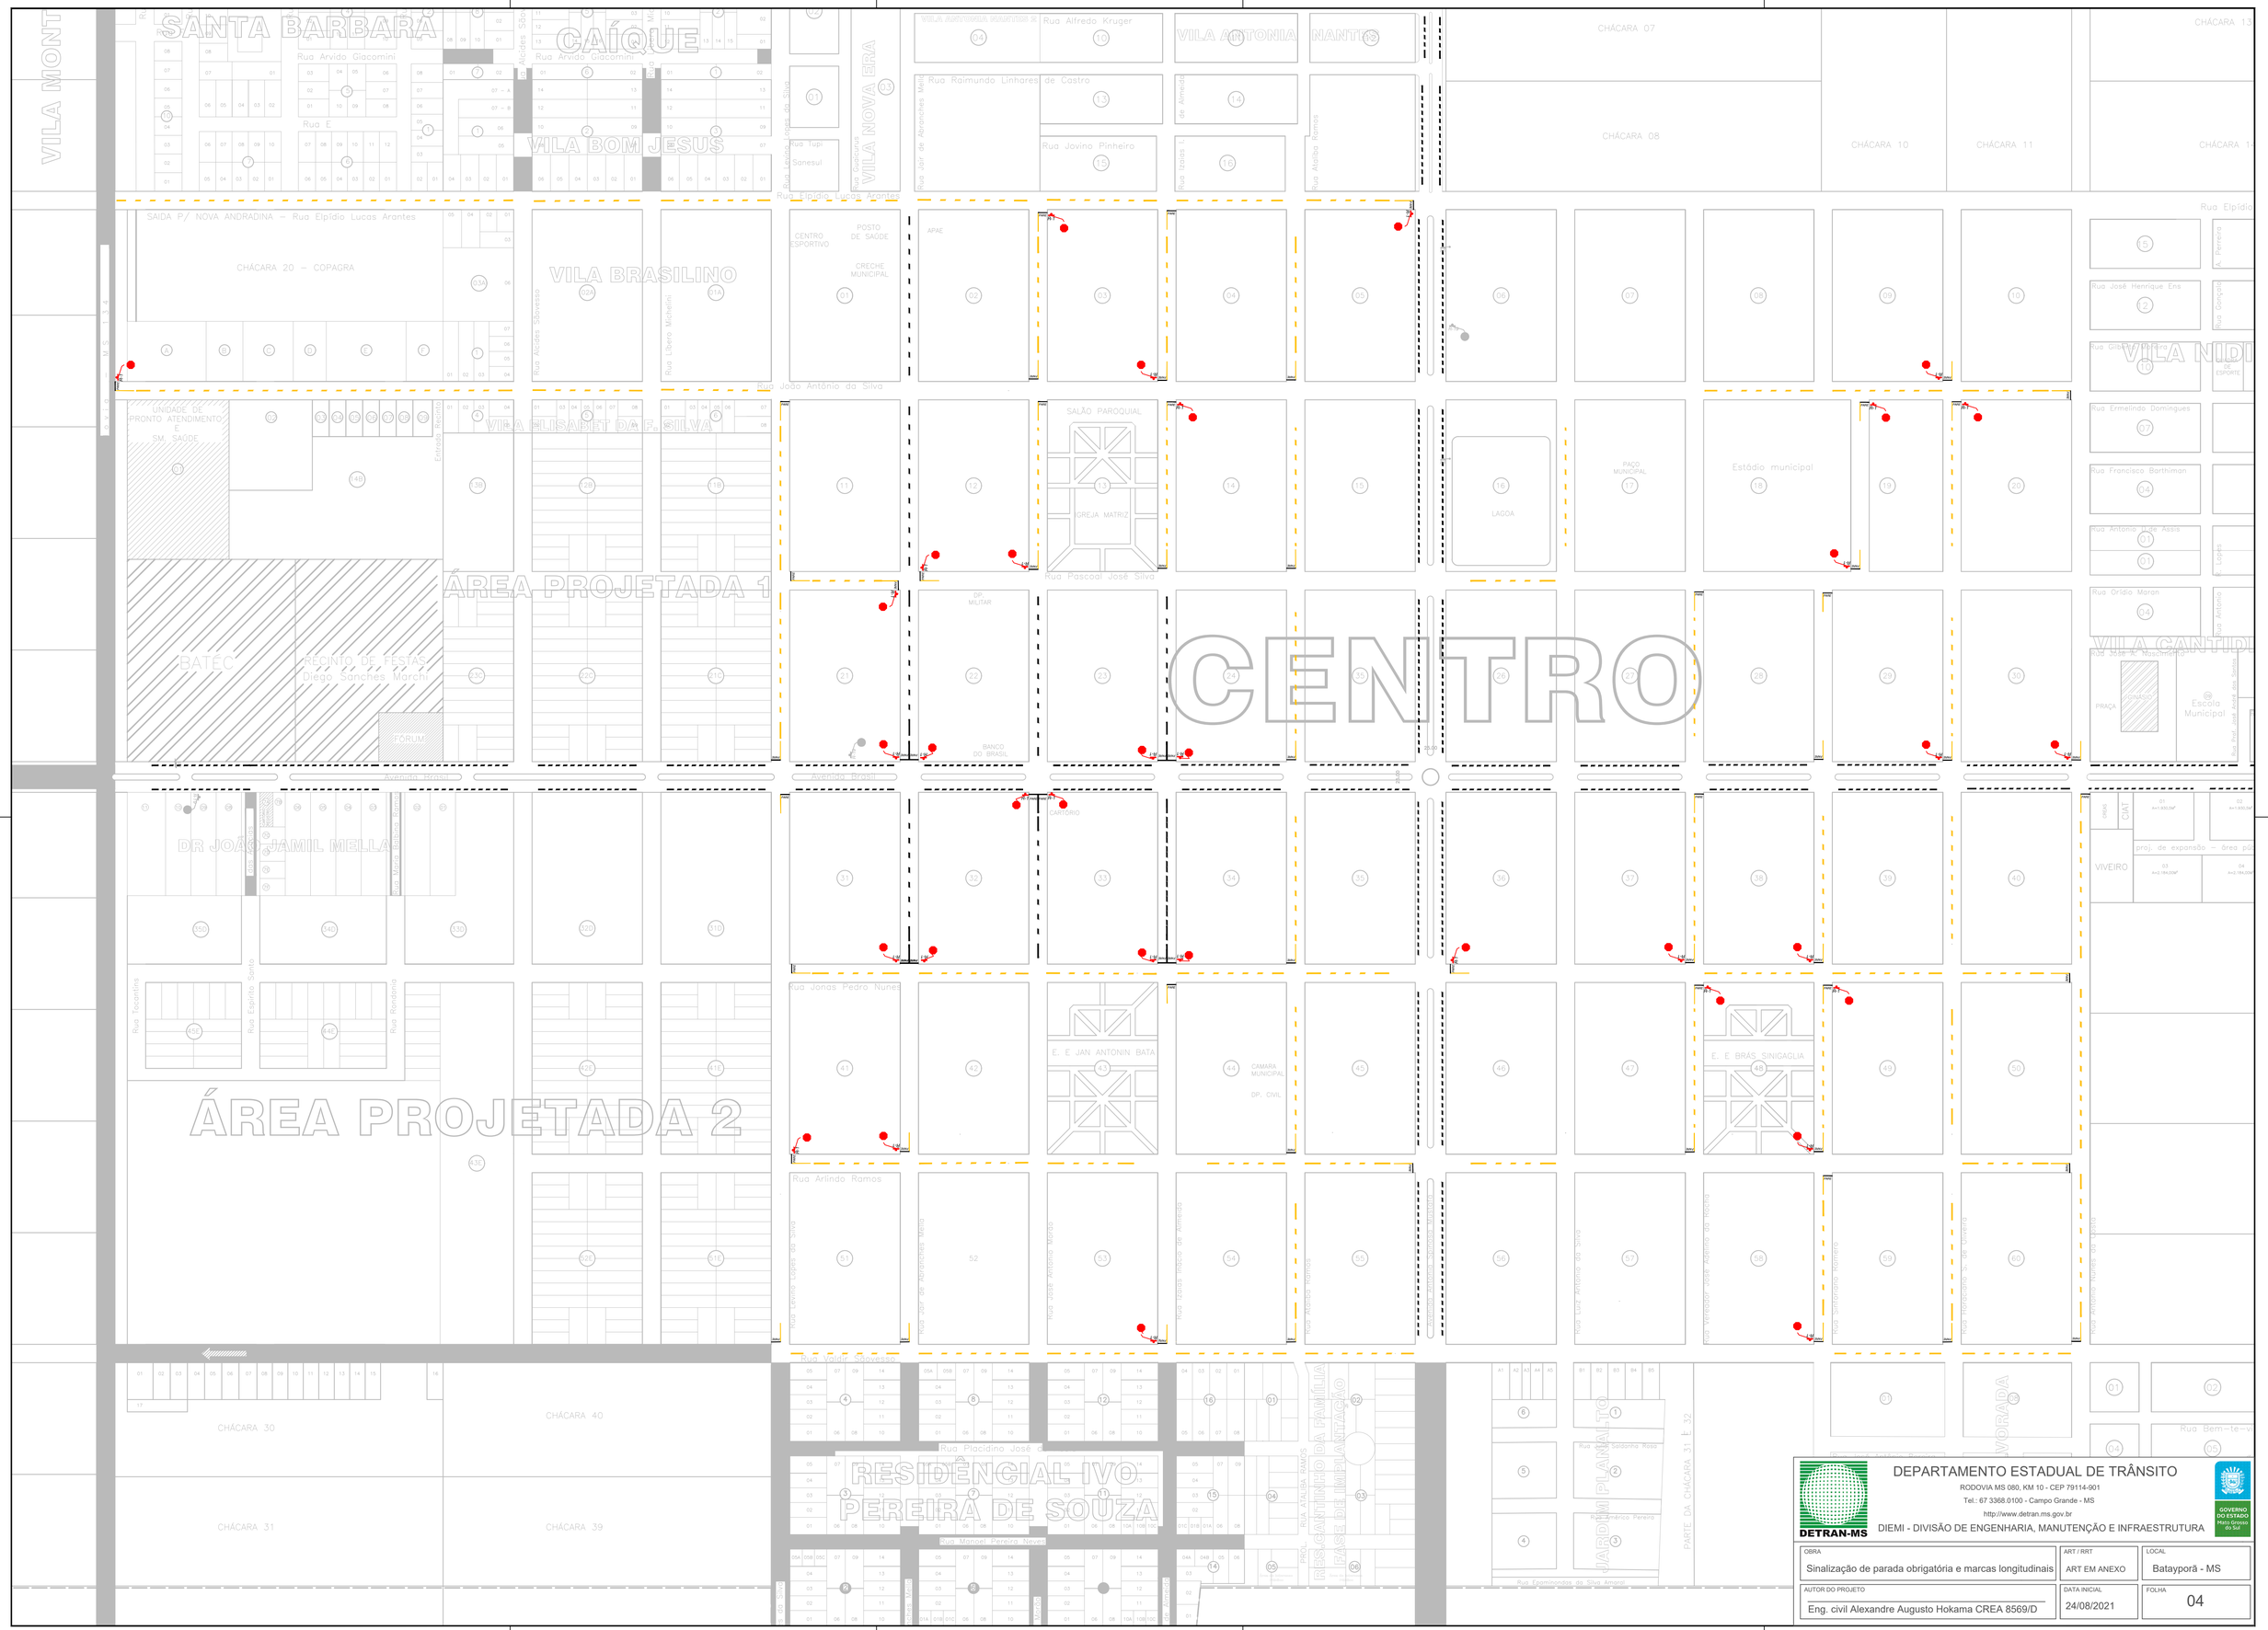

DEPARTAMENTO ESTADUAL DE TRÂNSITO
RODOVIA MS 080, KM 10 - CEP 79114-901
Tel.: 67 3368.0100 - Campo Grande - MS
http://www.detran.ms.gov.br
DIEMI - DIVISÃO DE ENGENHARIA, MANUTENÇÃO E INFRAESTRUTURA

DETRAN-MS

GOVERNO DO ESTADO Mato Grosso do Sul

OBRA	ART / RRT	LOCAL
Sinalização de parada obrigatória e marcas longitudinais	ART EM ANEXO	Batayporã - MS
AUTOR DO PROJETO	DATA INICIAL	FOLHA
Eng. civil Alexandre Augusto Hokama CREA 8569/D	24/08/2021	04

folha A1
594x841