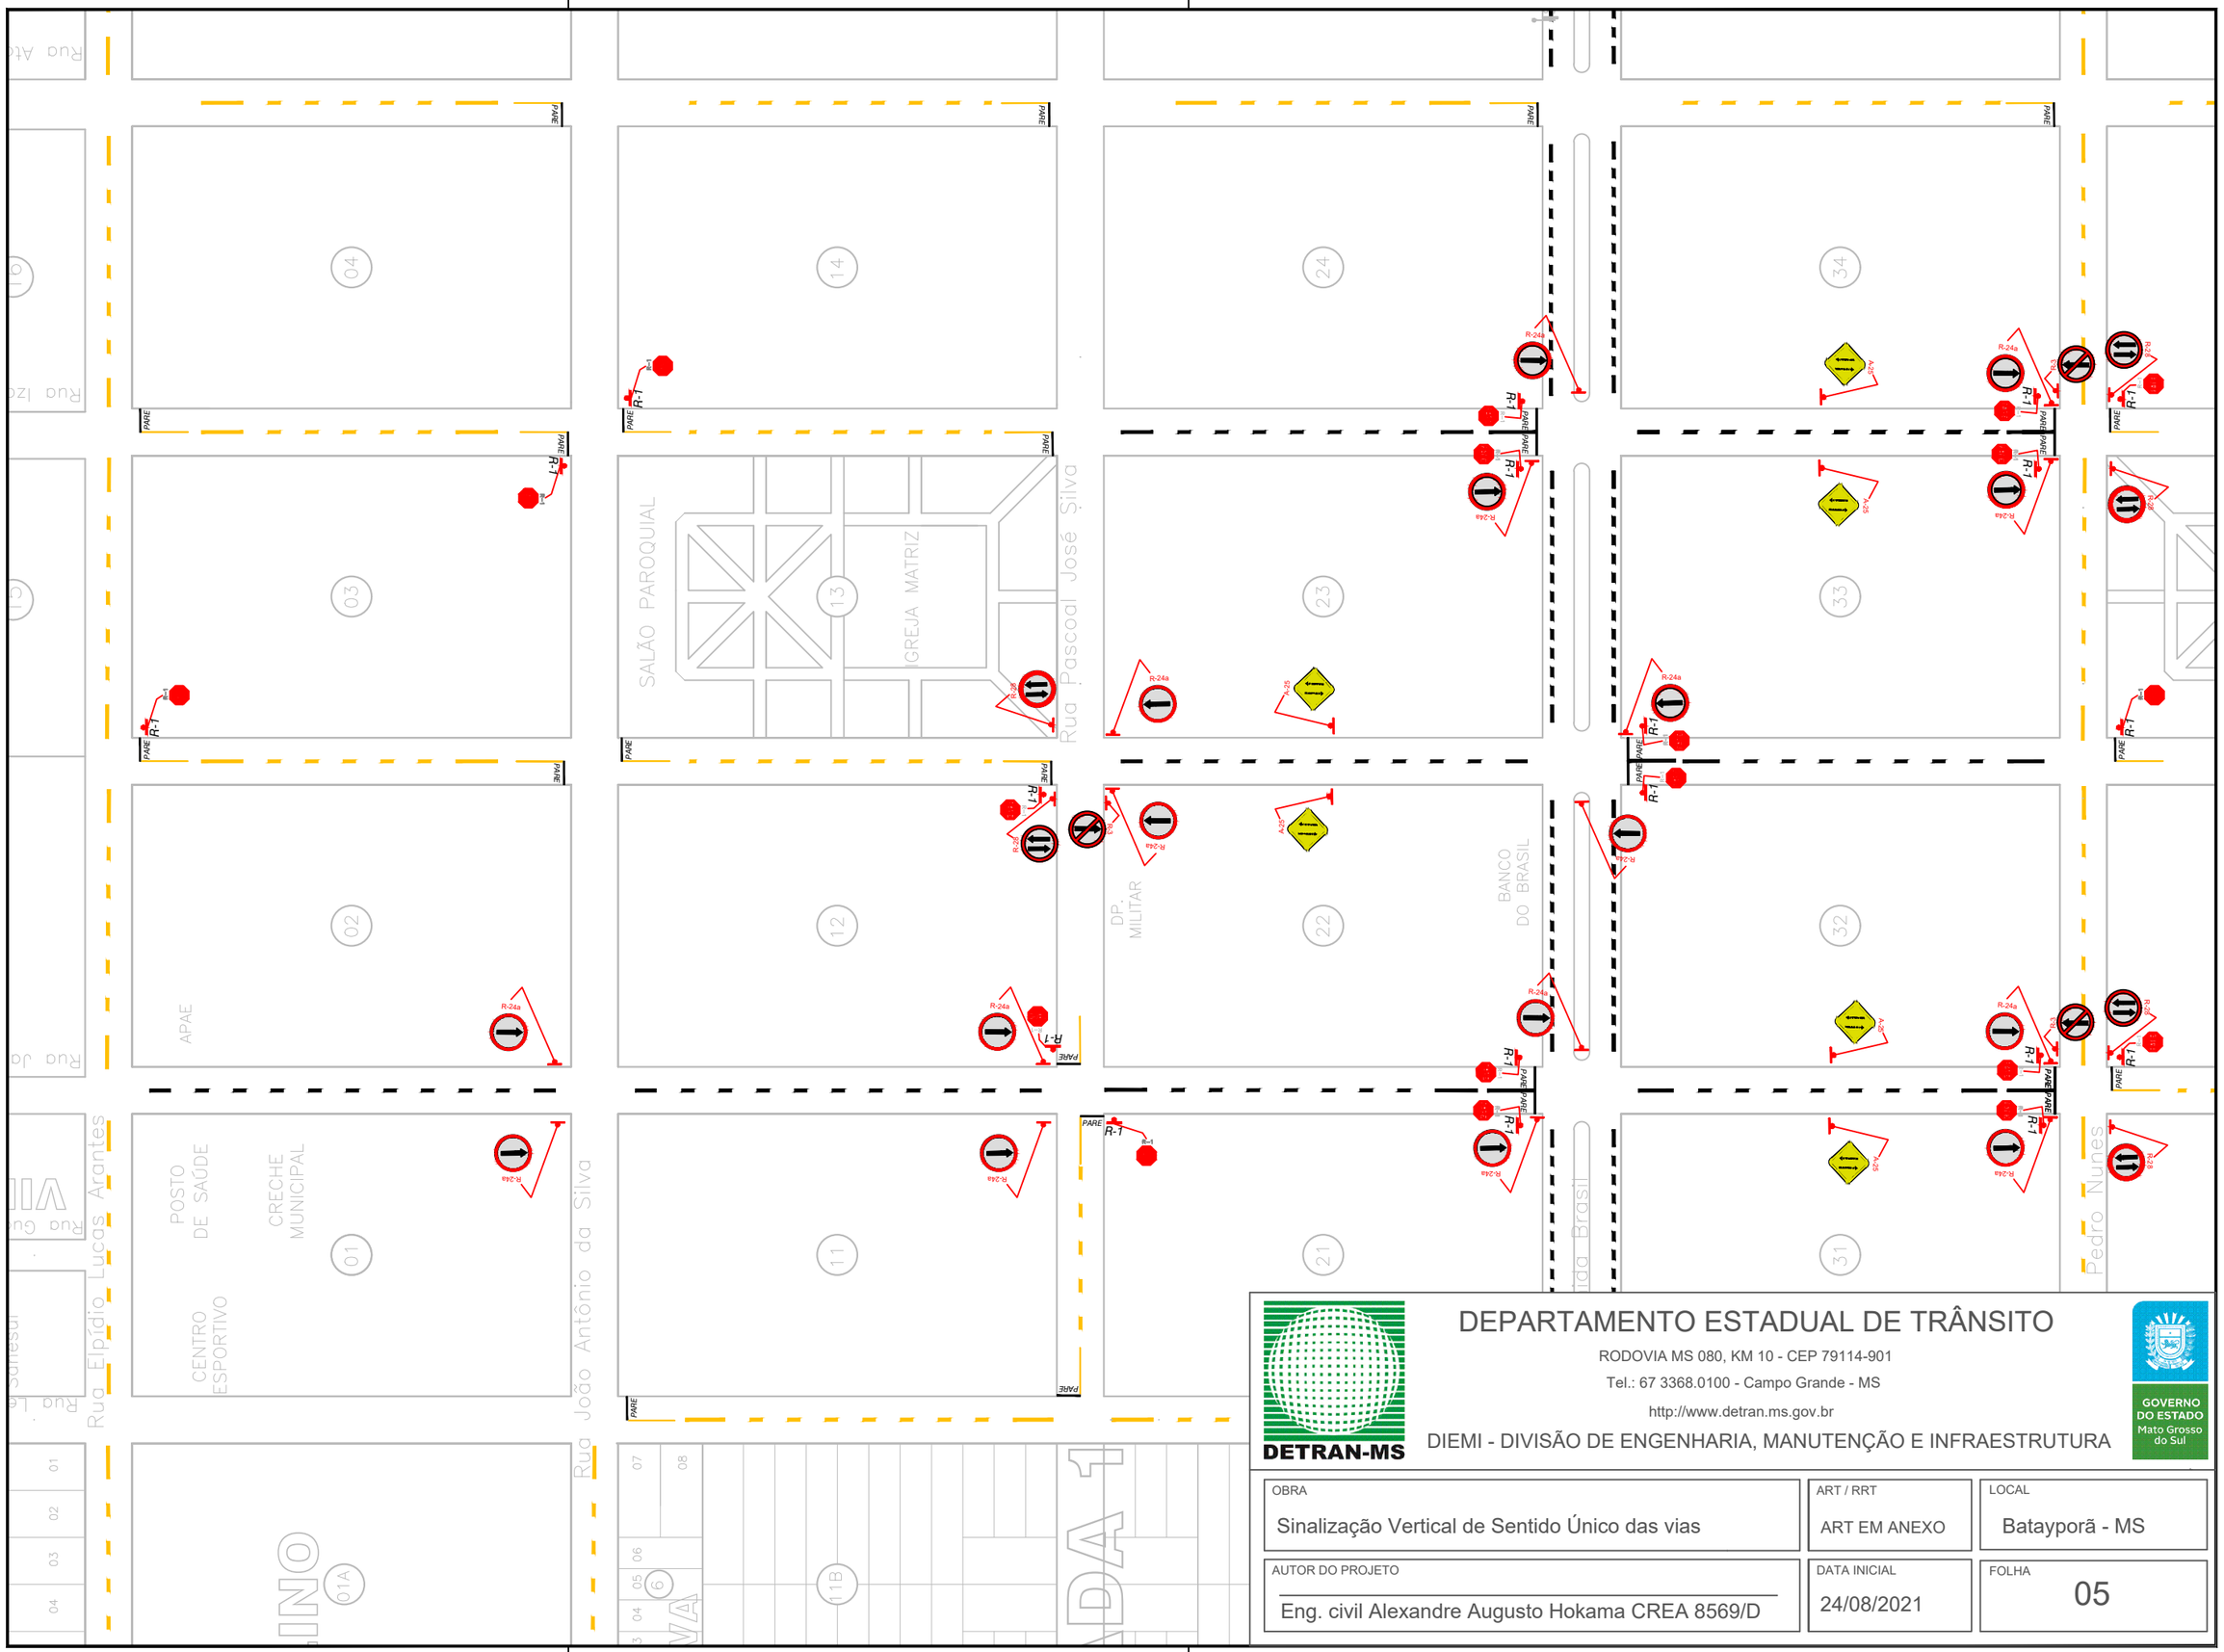

folha A3
297x420

DEPARTAMENTO ESTADUAL DE TRÂNSITO

RODOVIA MS 080, KM 10 - CEP 79114-901

Tel.: 67 3368.0100 - Campo Grande - MS

http://www.detran.ms.gov.br

DETRAN-MS

DIEMI - DIVISÃO DE ENGENHARIA, MANUTENÇÃO E INFRAESTRUTURA

GOVERNO DO ESTADO Mato Grosso do Sul

OBRA	ART / RRT	LOCAL
Sinalização Vertical de Sentido Único das vias	ART EM ANEXO	Batayporã - MS
AUTOR DO PROJETO	**DATA INICIAL**	**FOLHA**
Eng. civil Alexandre Augusto Hokama CREA 8569/D	24/08/2021	05