


Processo n.º 31 / \_\_\_\_\_ / 2021

Data \_\_\_\_ / \_\_\_\_ / 2021 - Fls. \_\_\_\_\_

Rúbrica \_\_\_\_\_

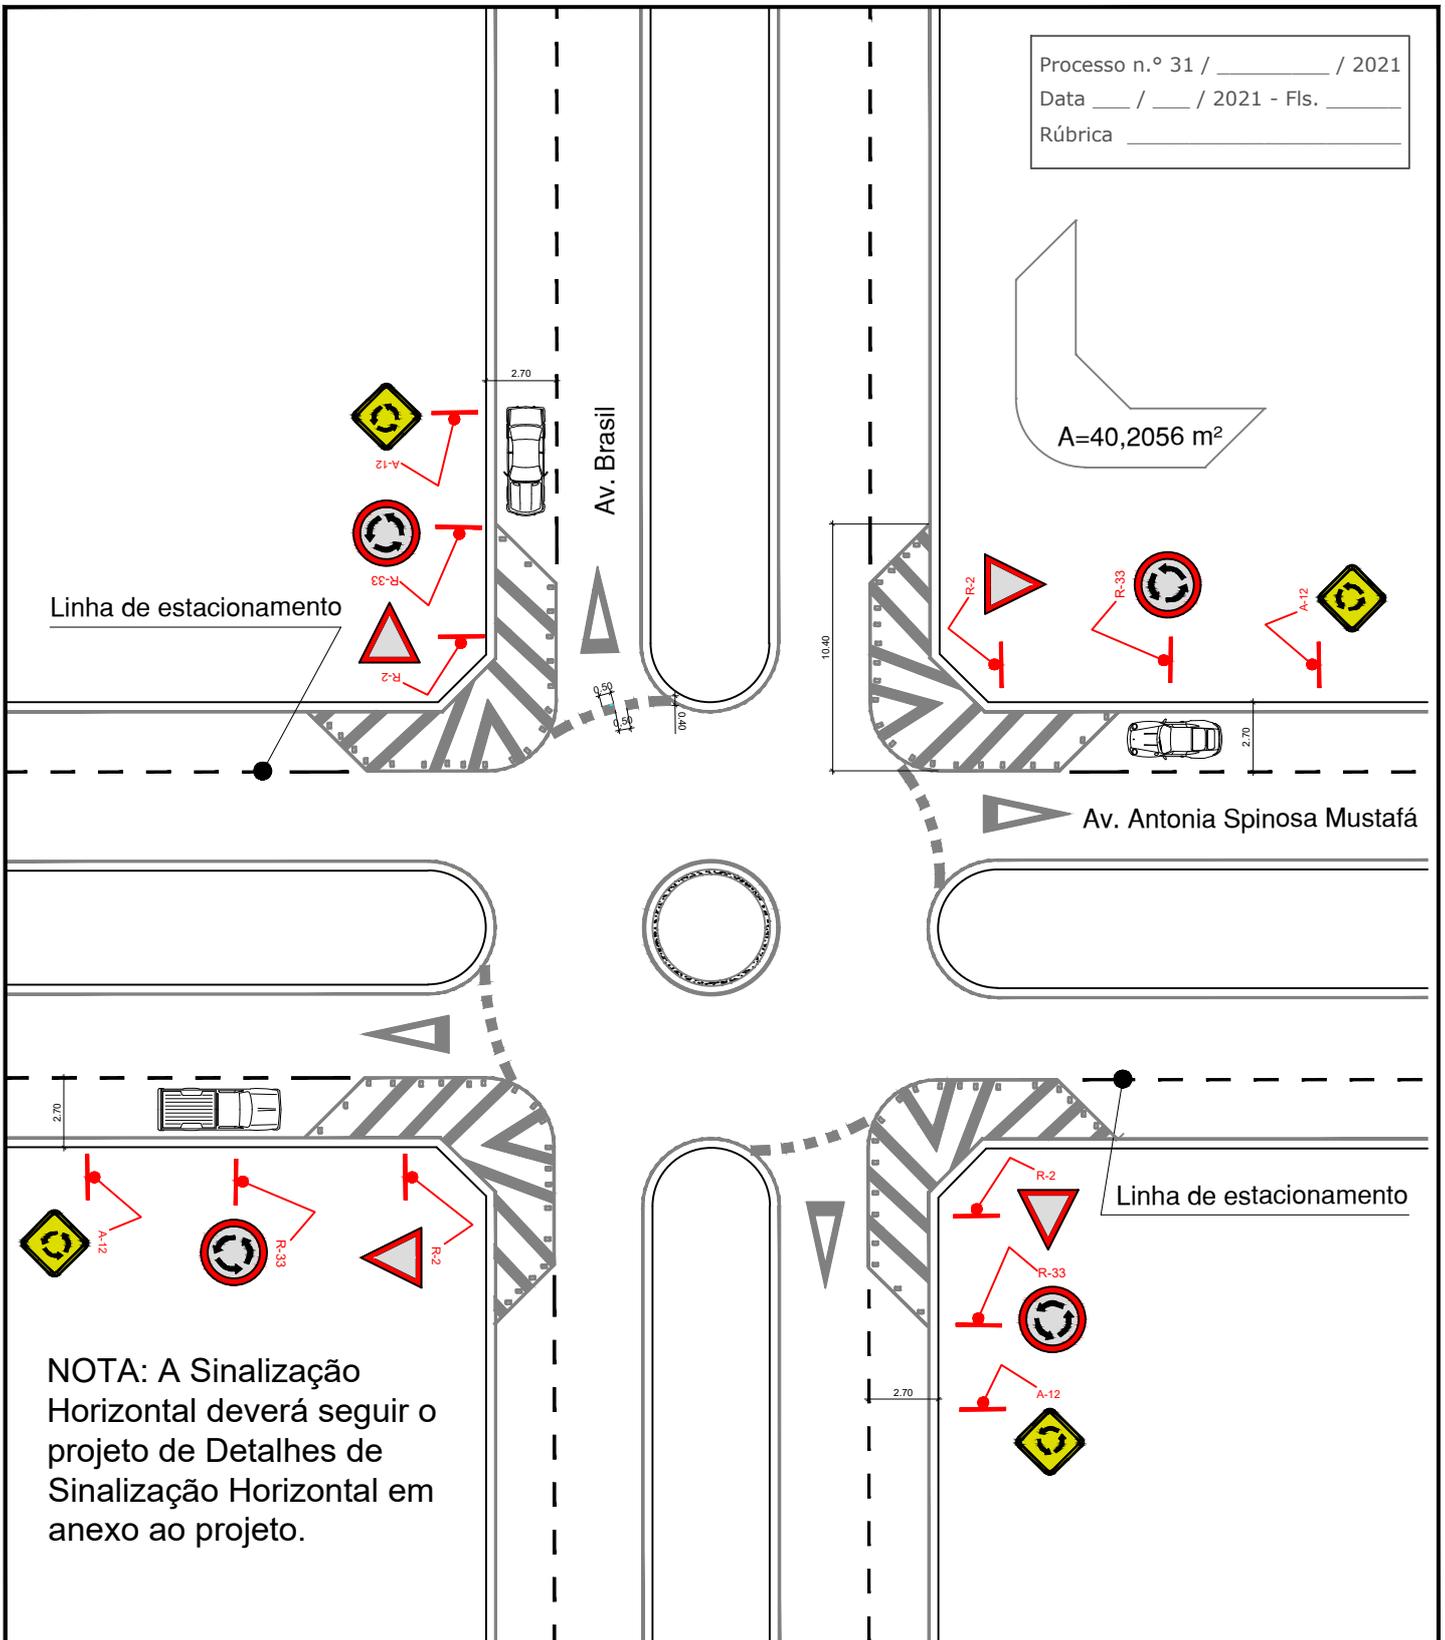

## DEPARTAMENTO ESTADUAL DE TRÂNSITO

RODOVIA MS 080, KM 10 - CEP 79114-901

Tel.: 67 3368.0100 - Campo Grande - MS

<http://www.detran.ms.gov.br>

DIEMI - DIVISÃO DE ENGENHARIA, MANUTENÇÃO E INFRAESTRUTURA



GOVERNO DO ESTADO  
Mato Grosso do Sul

OBRA

Detalhe para sinalização da rotatória existente no cruz. da rua Brasil com a rua Antônio Spinosa Mustafá

ART / RRT

ART em anexo

LOCAL

BATAYPORÃ-MS

AUTOR DO PROJETO

Eng. civil Alexandre Augusto Hokama CREA 8569/D

DATA INICIAL

23/09/2021

FOLHA

10