


Processo n.º 31 / _____ / 2022

Data ____ / ____ / 2022 - Fls. _____

Rúbrica _____

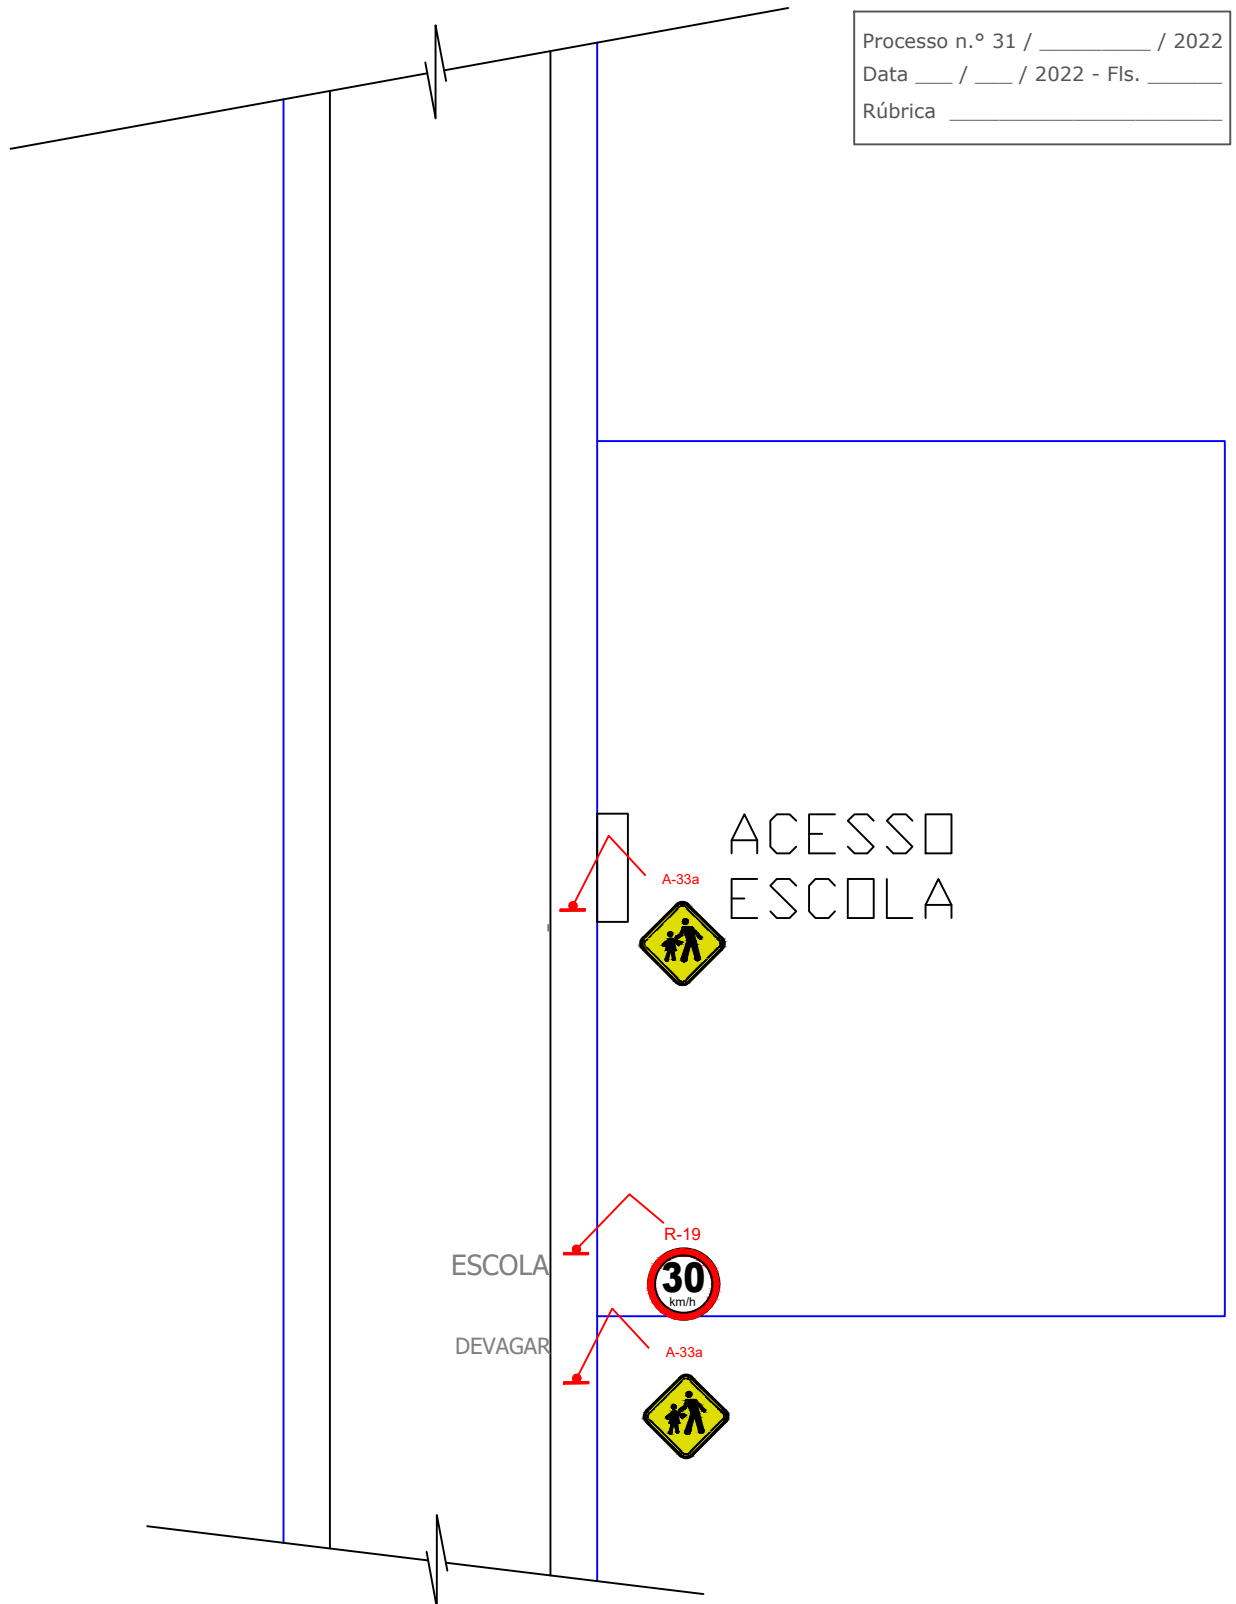

DEPARTAMENTO ESTADUAL DE TRÂNSITO

RODOVIA MS 080, KM 10 - CEP 79114-901

Tel.: 67 3368.0100 - Campo Grande - MS

<http://www.detran.ms.gov.br>

DIEMI - DIVISÃO DE ENGENHARIA, MANUTENÇÃO E INFRAESTRUTURA



OBRA

Detalhe para sinalização vertical e horizontal para
E.E. Profª Esther Silva

ART / RRT

ART em anexo

LOCAL

BELA VISTA-MS

AUTOR DO PROJETO

Eng. civil Alexandre Augusto Hokama CREA 8569/D

DATA INICIAL

03/01/20200

FOLHA

08