
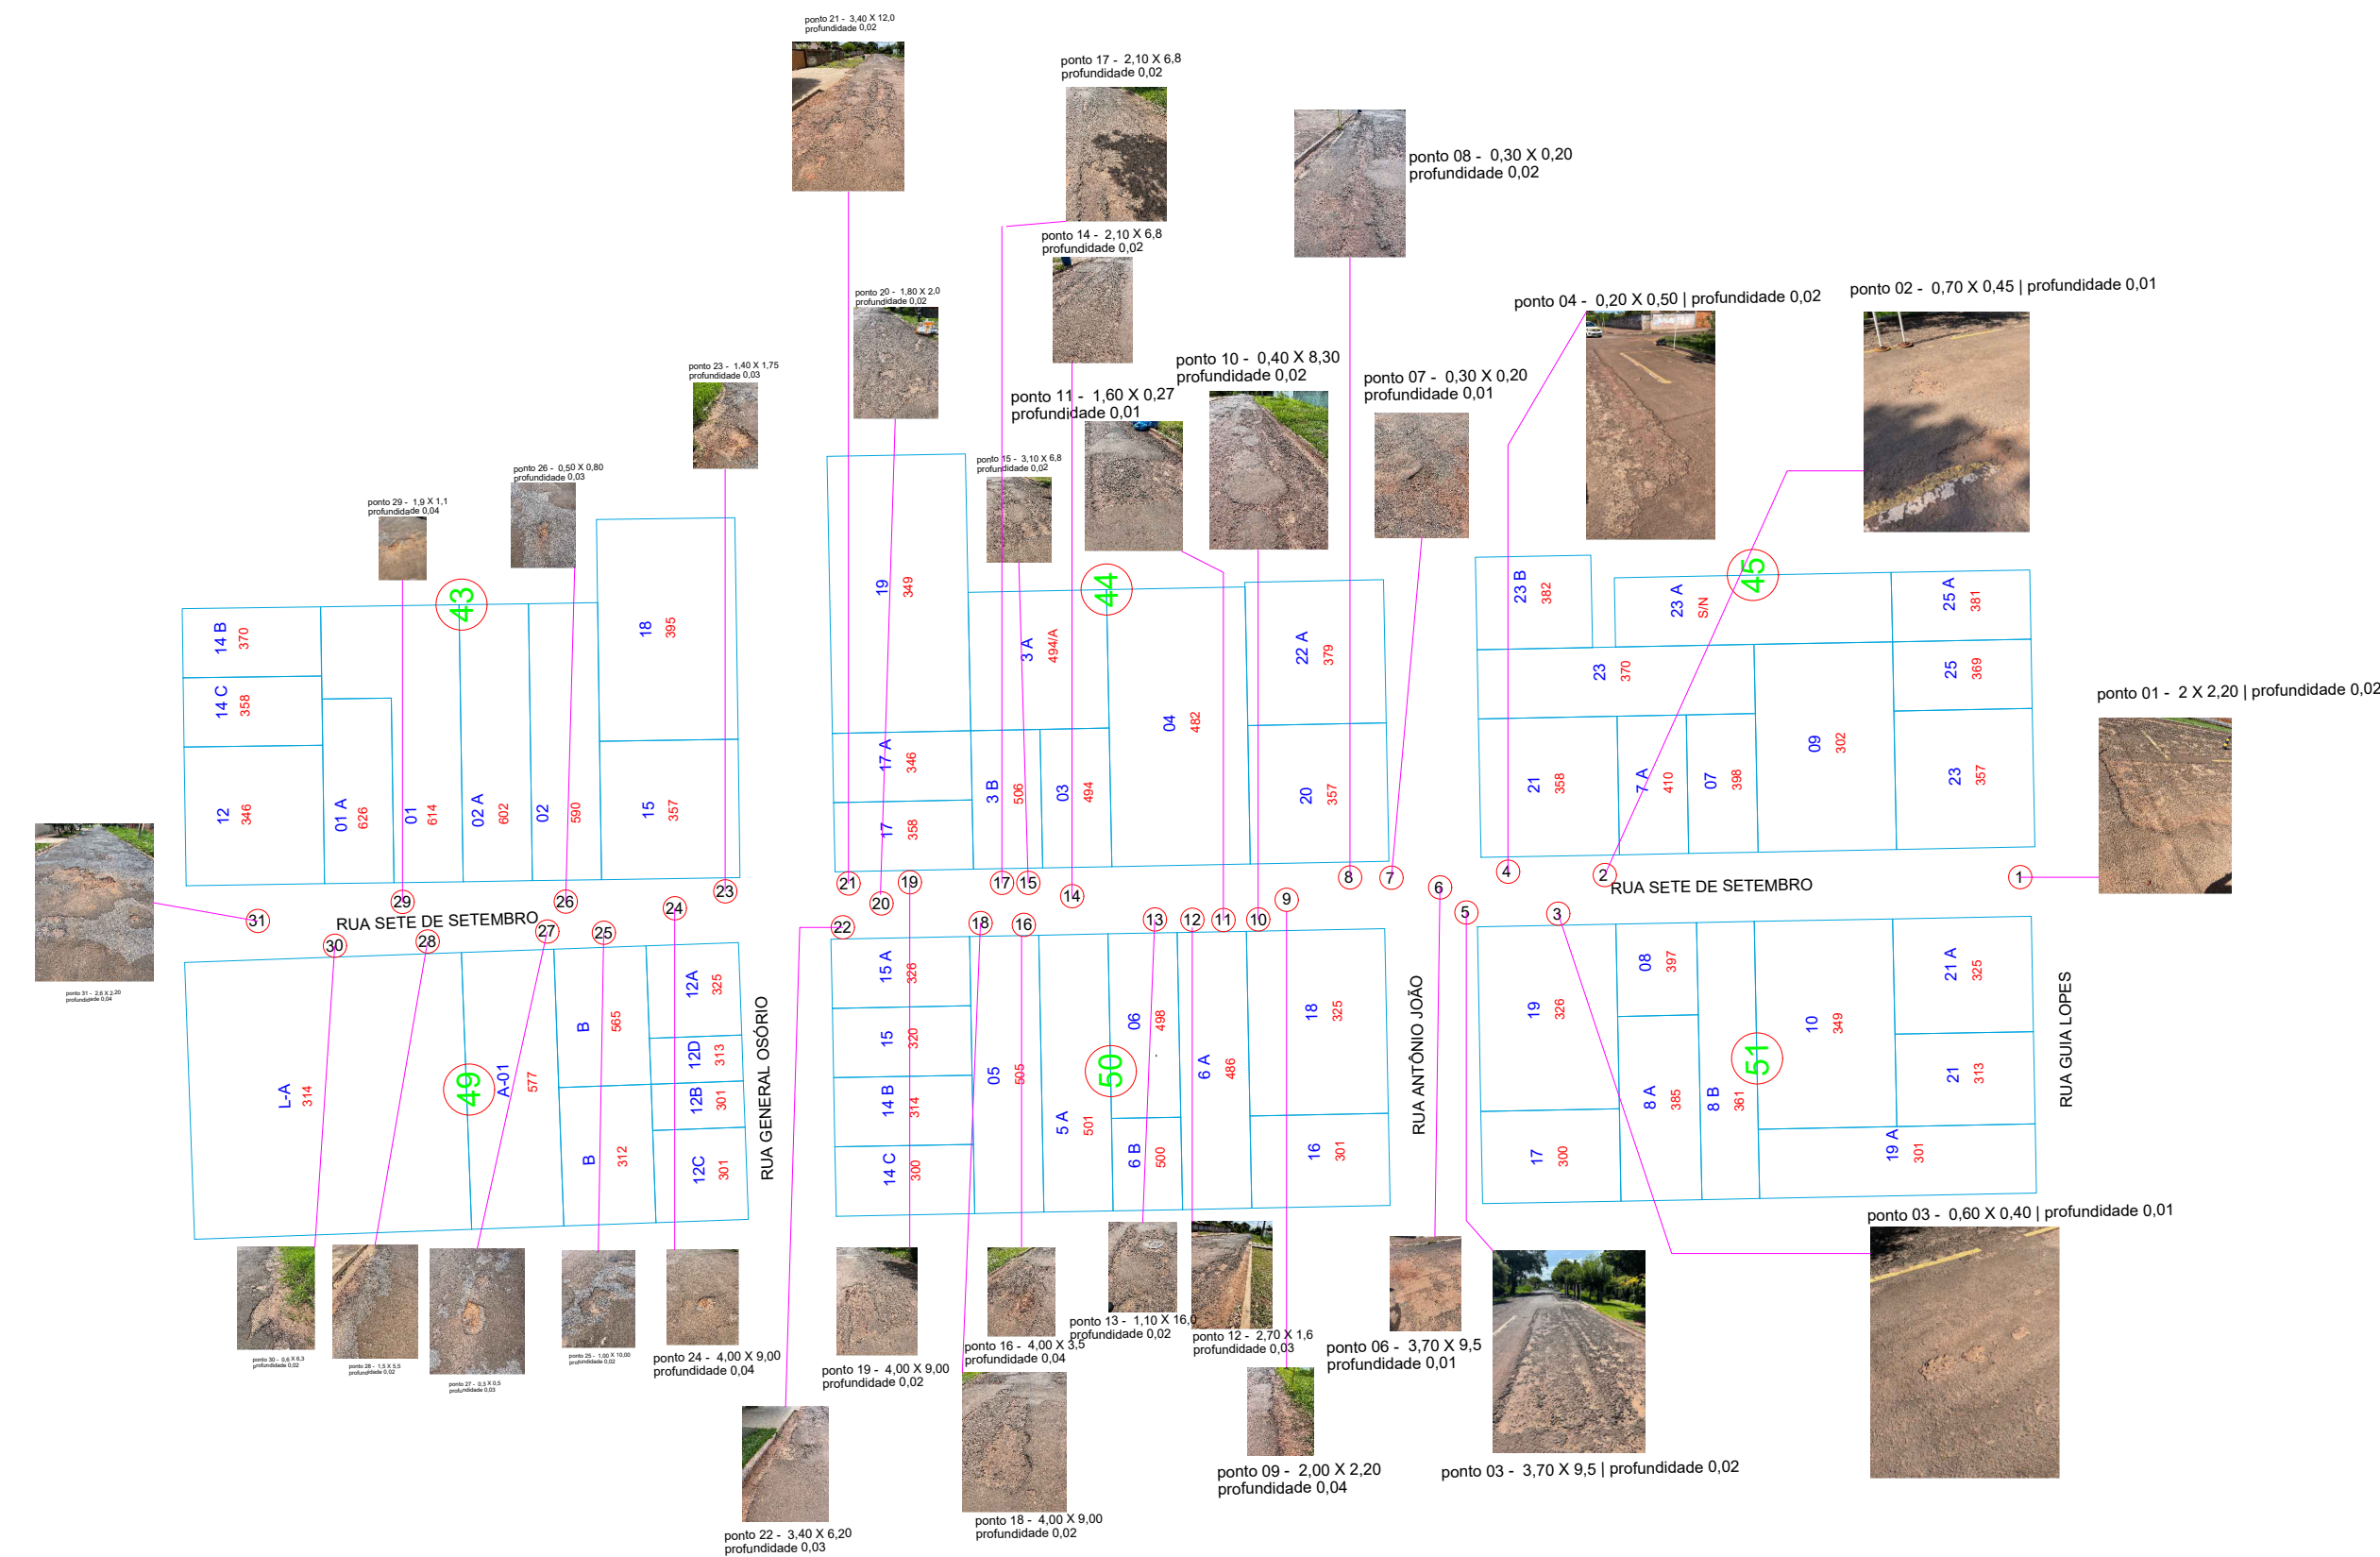
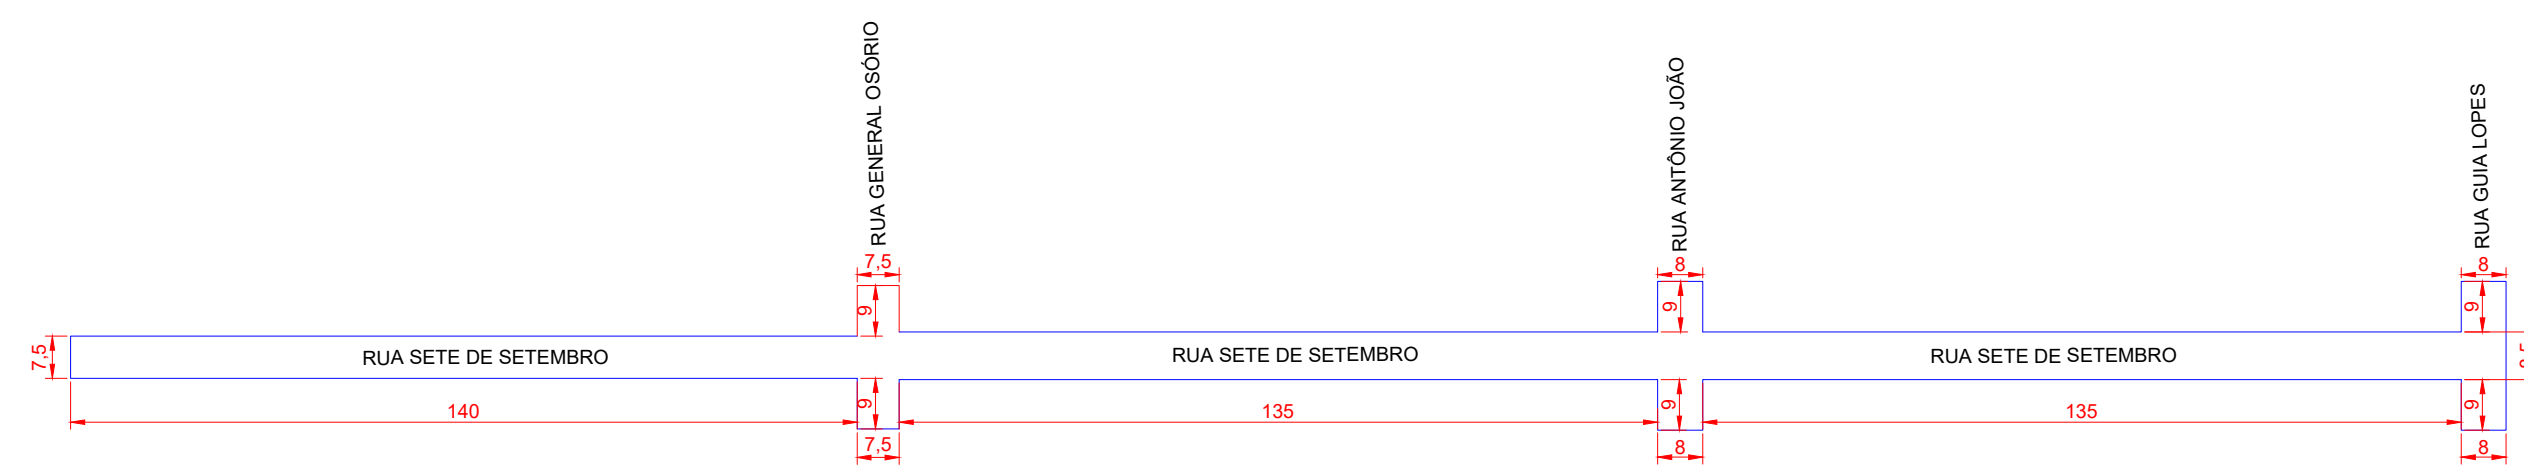
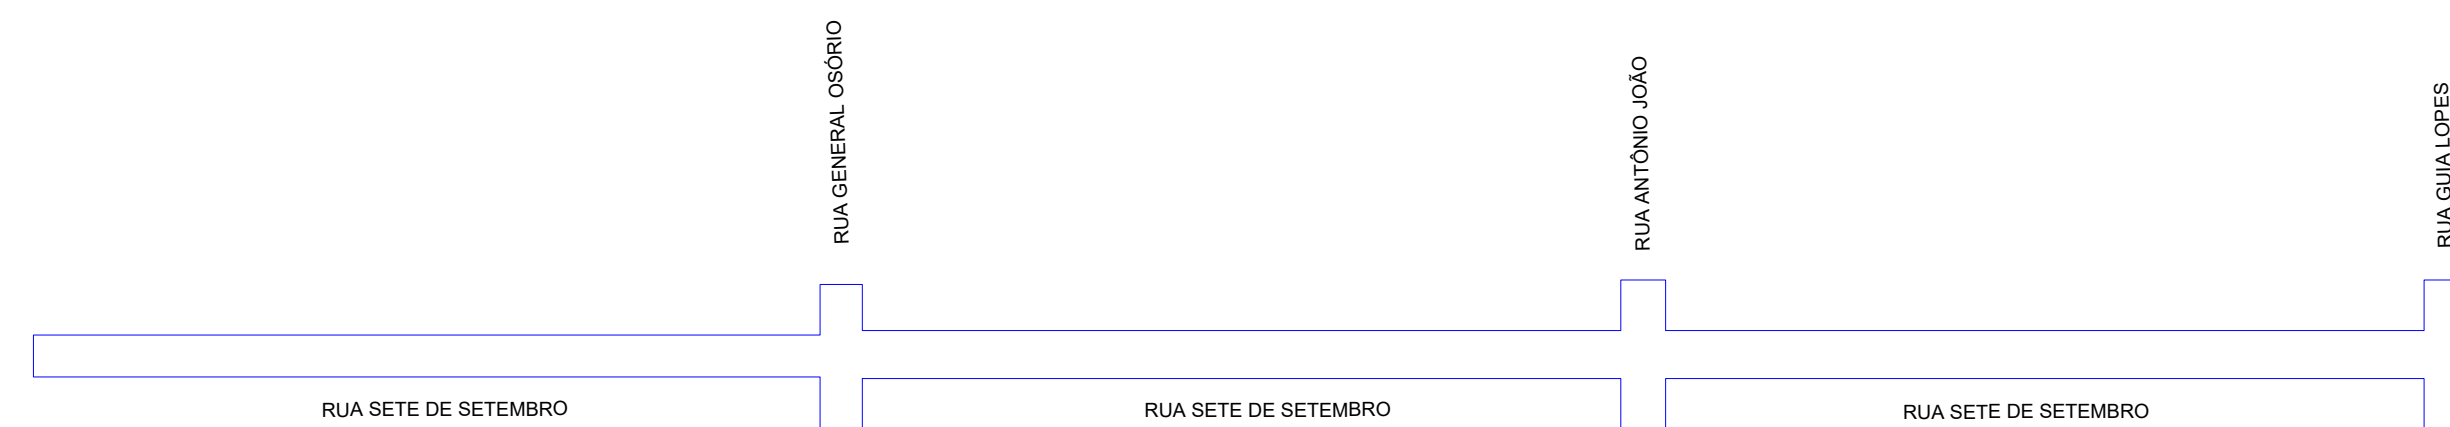


PAVIMENTAÇÃO
s/ escala

DET. PAVIMENTAÇÃO
s/ escala

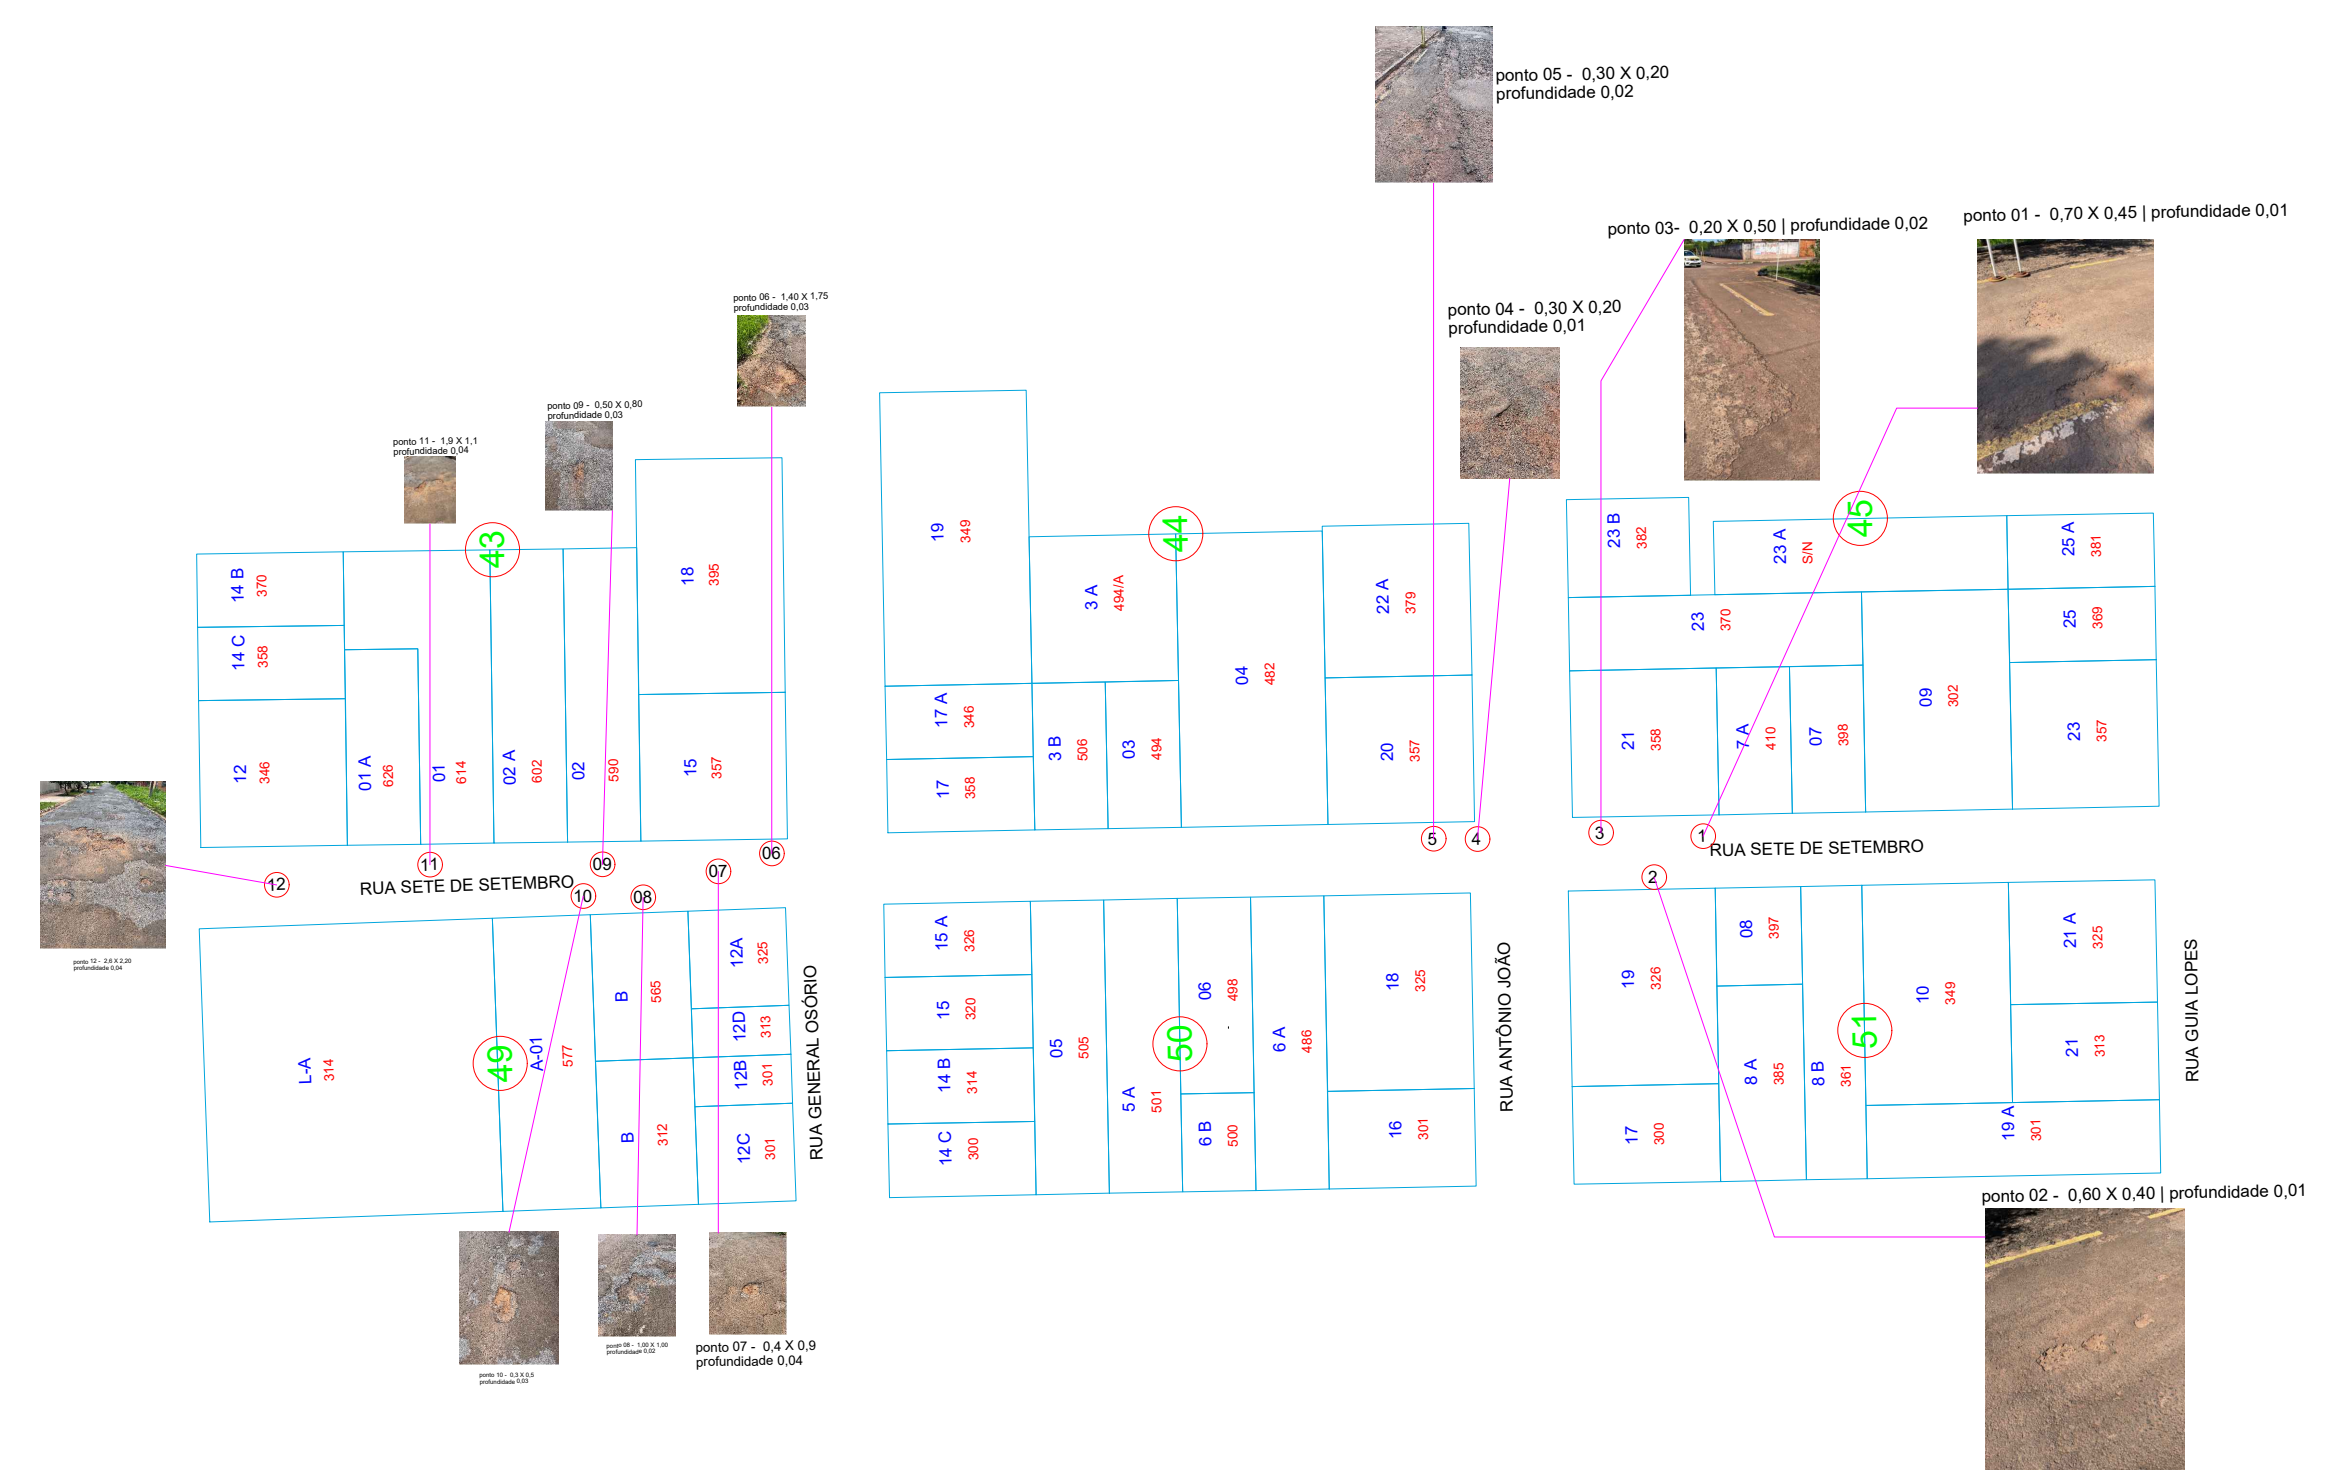

DET. PAVIMENTAÇÃO
s/ escala

PAVIMENTAÇÃO
s/ escala

DET. PAVIMENTAÇÃO
s/ escala



DET. PAVIMENTAÇÃO
s/ escala