



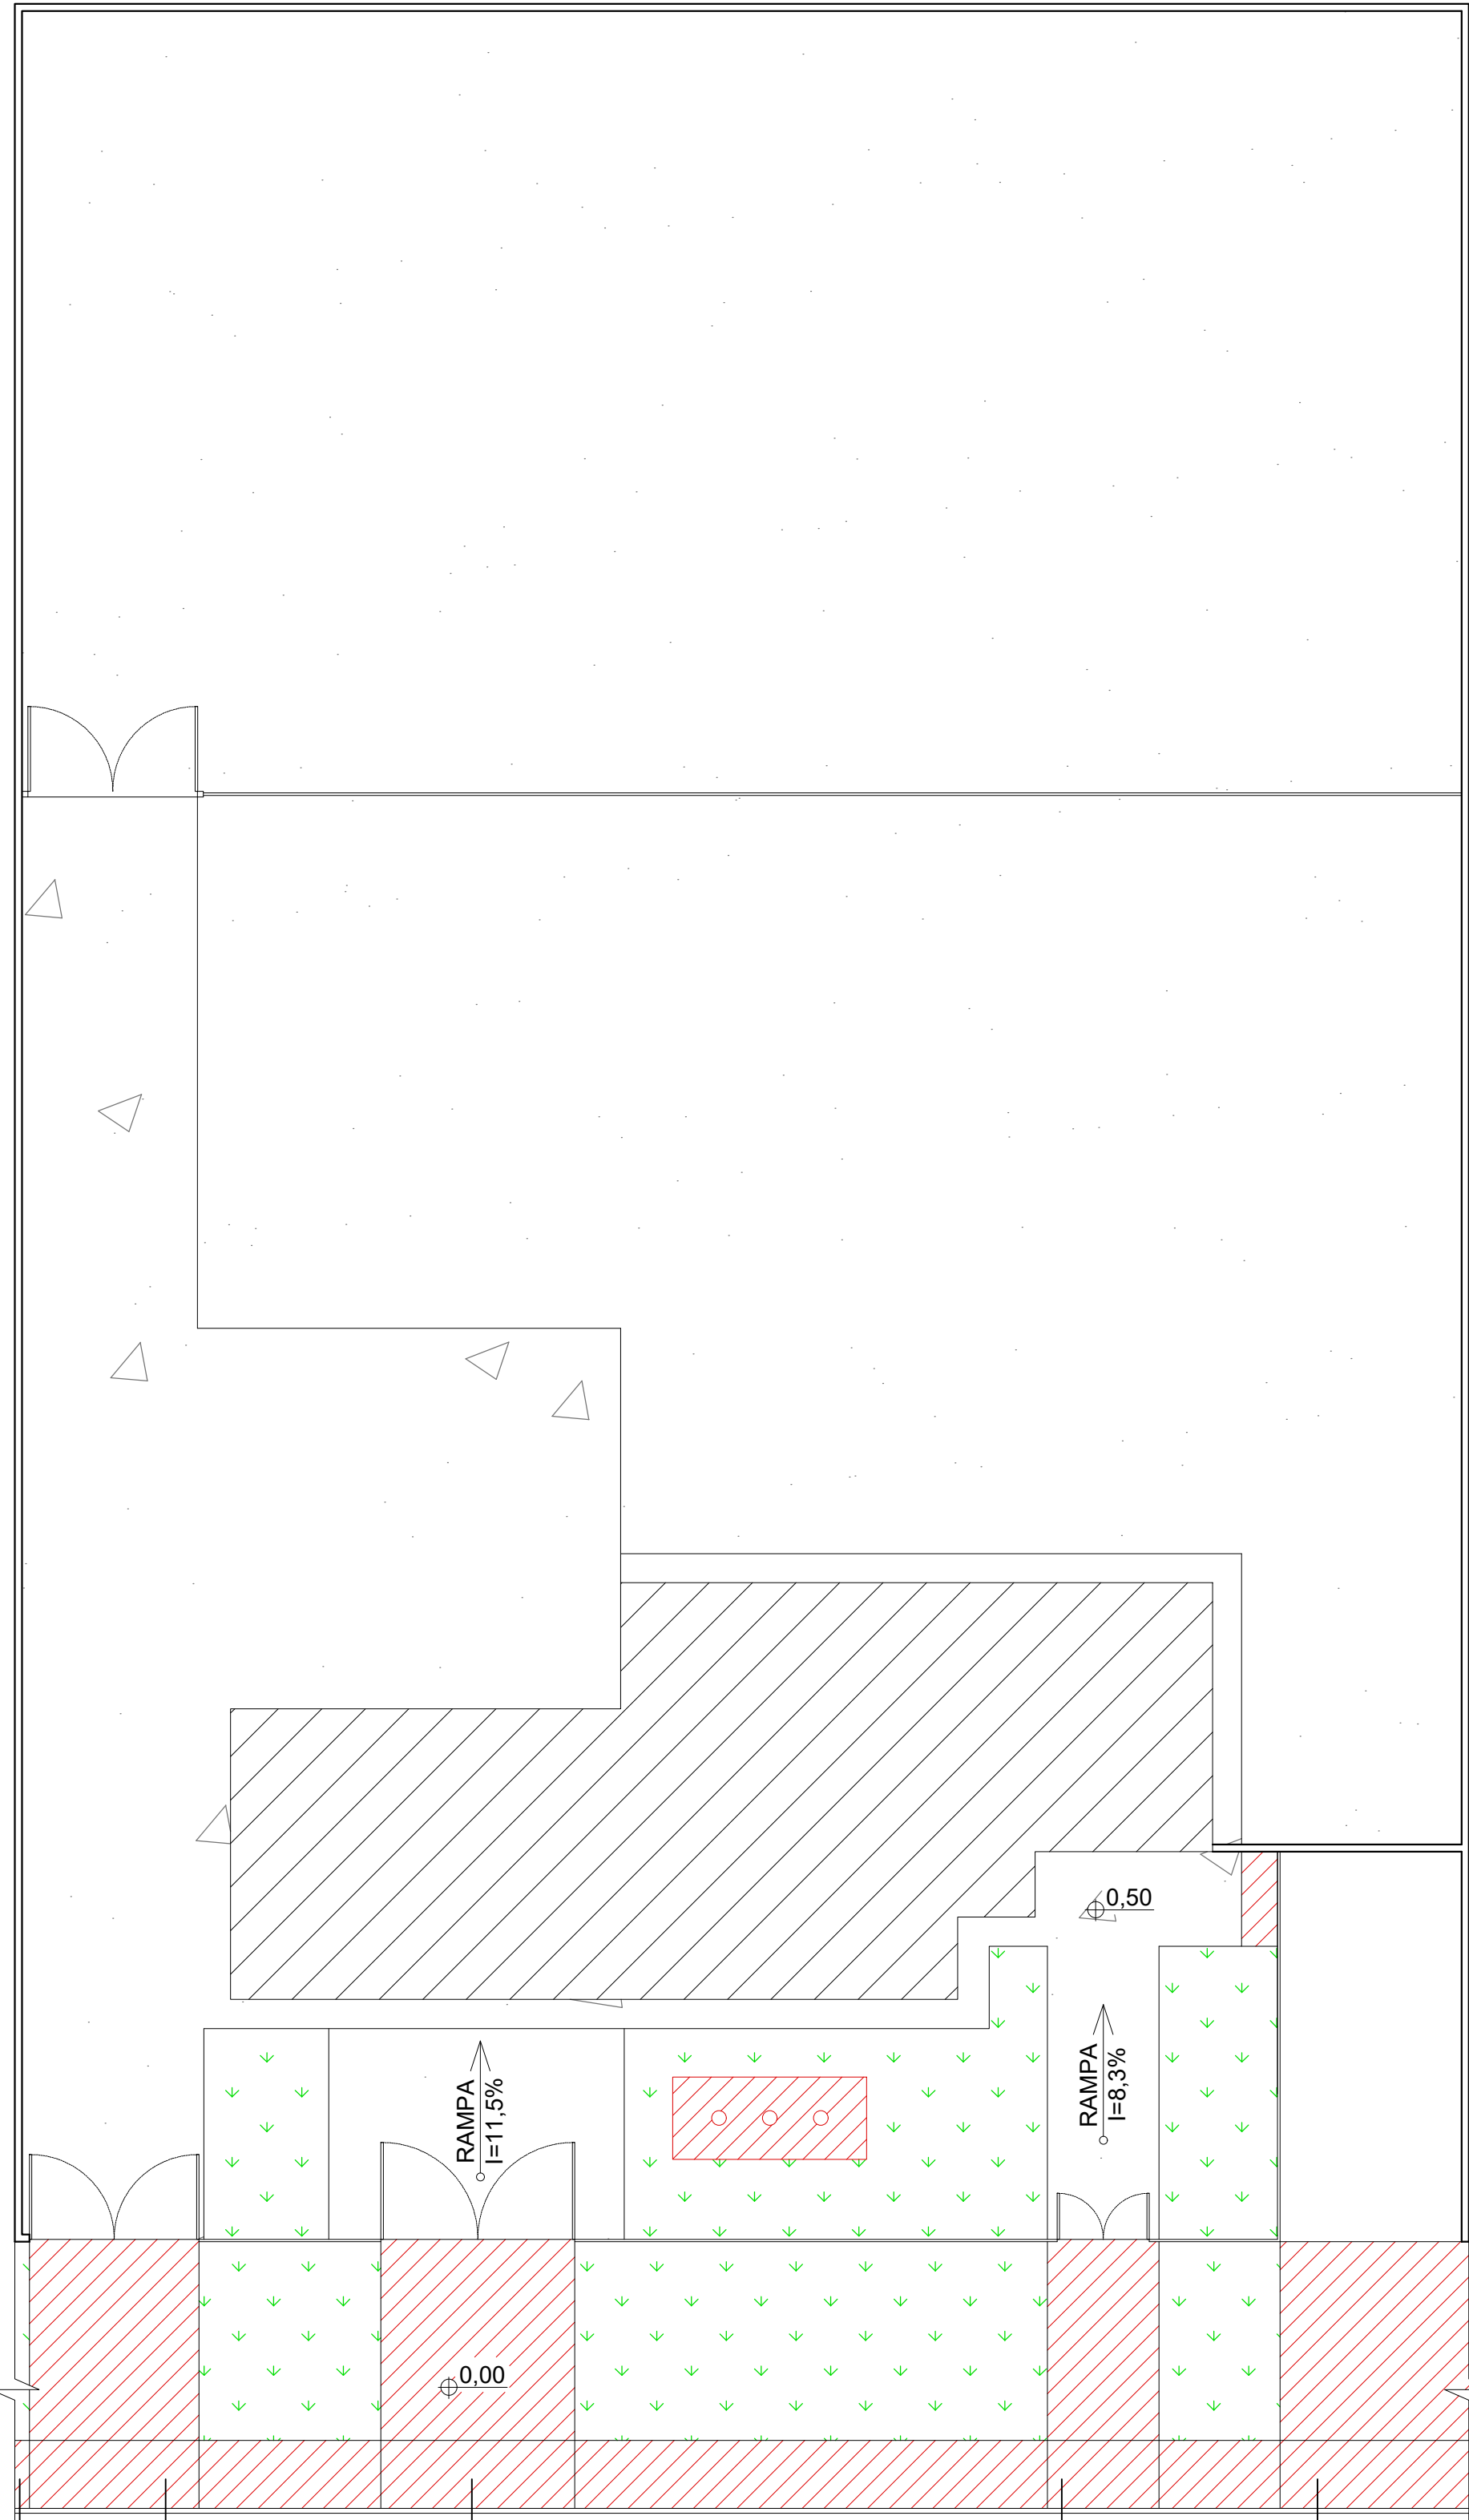


IMPLANTAÇÃO - DEMOLIÇÃO
ESCALA: 1/125

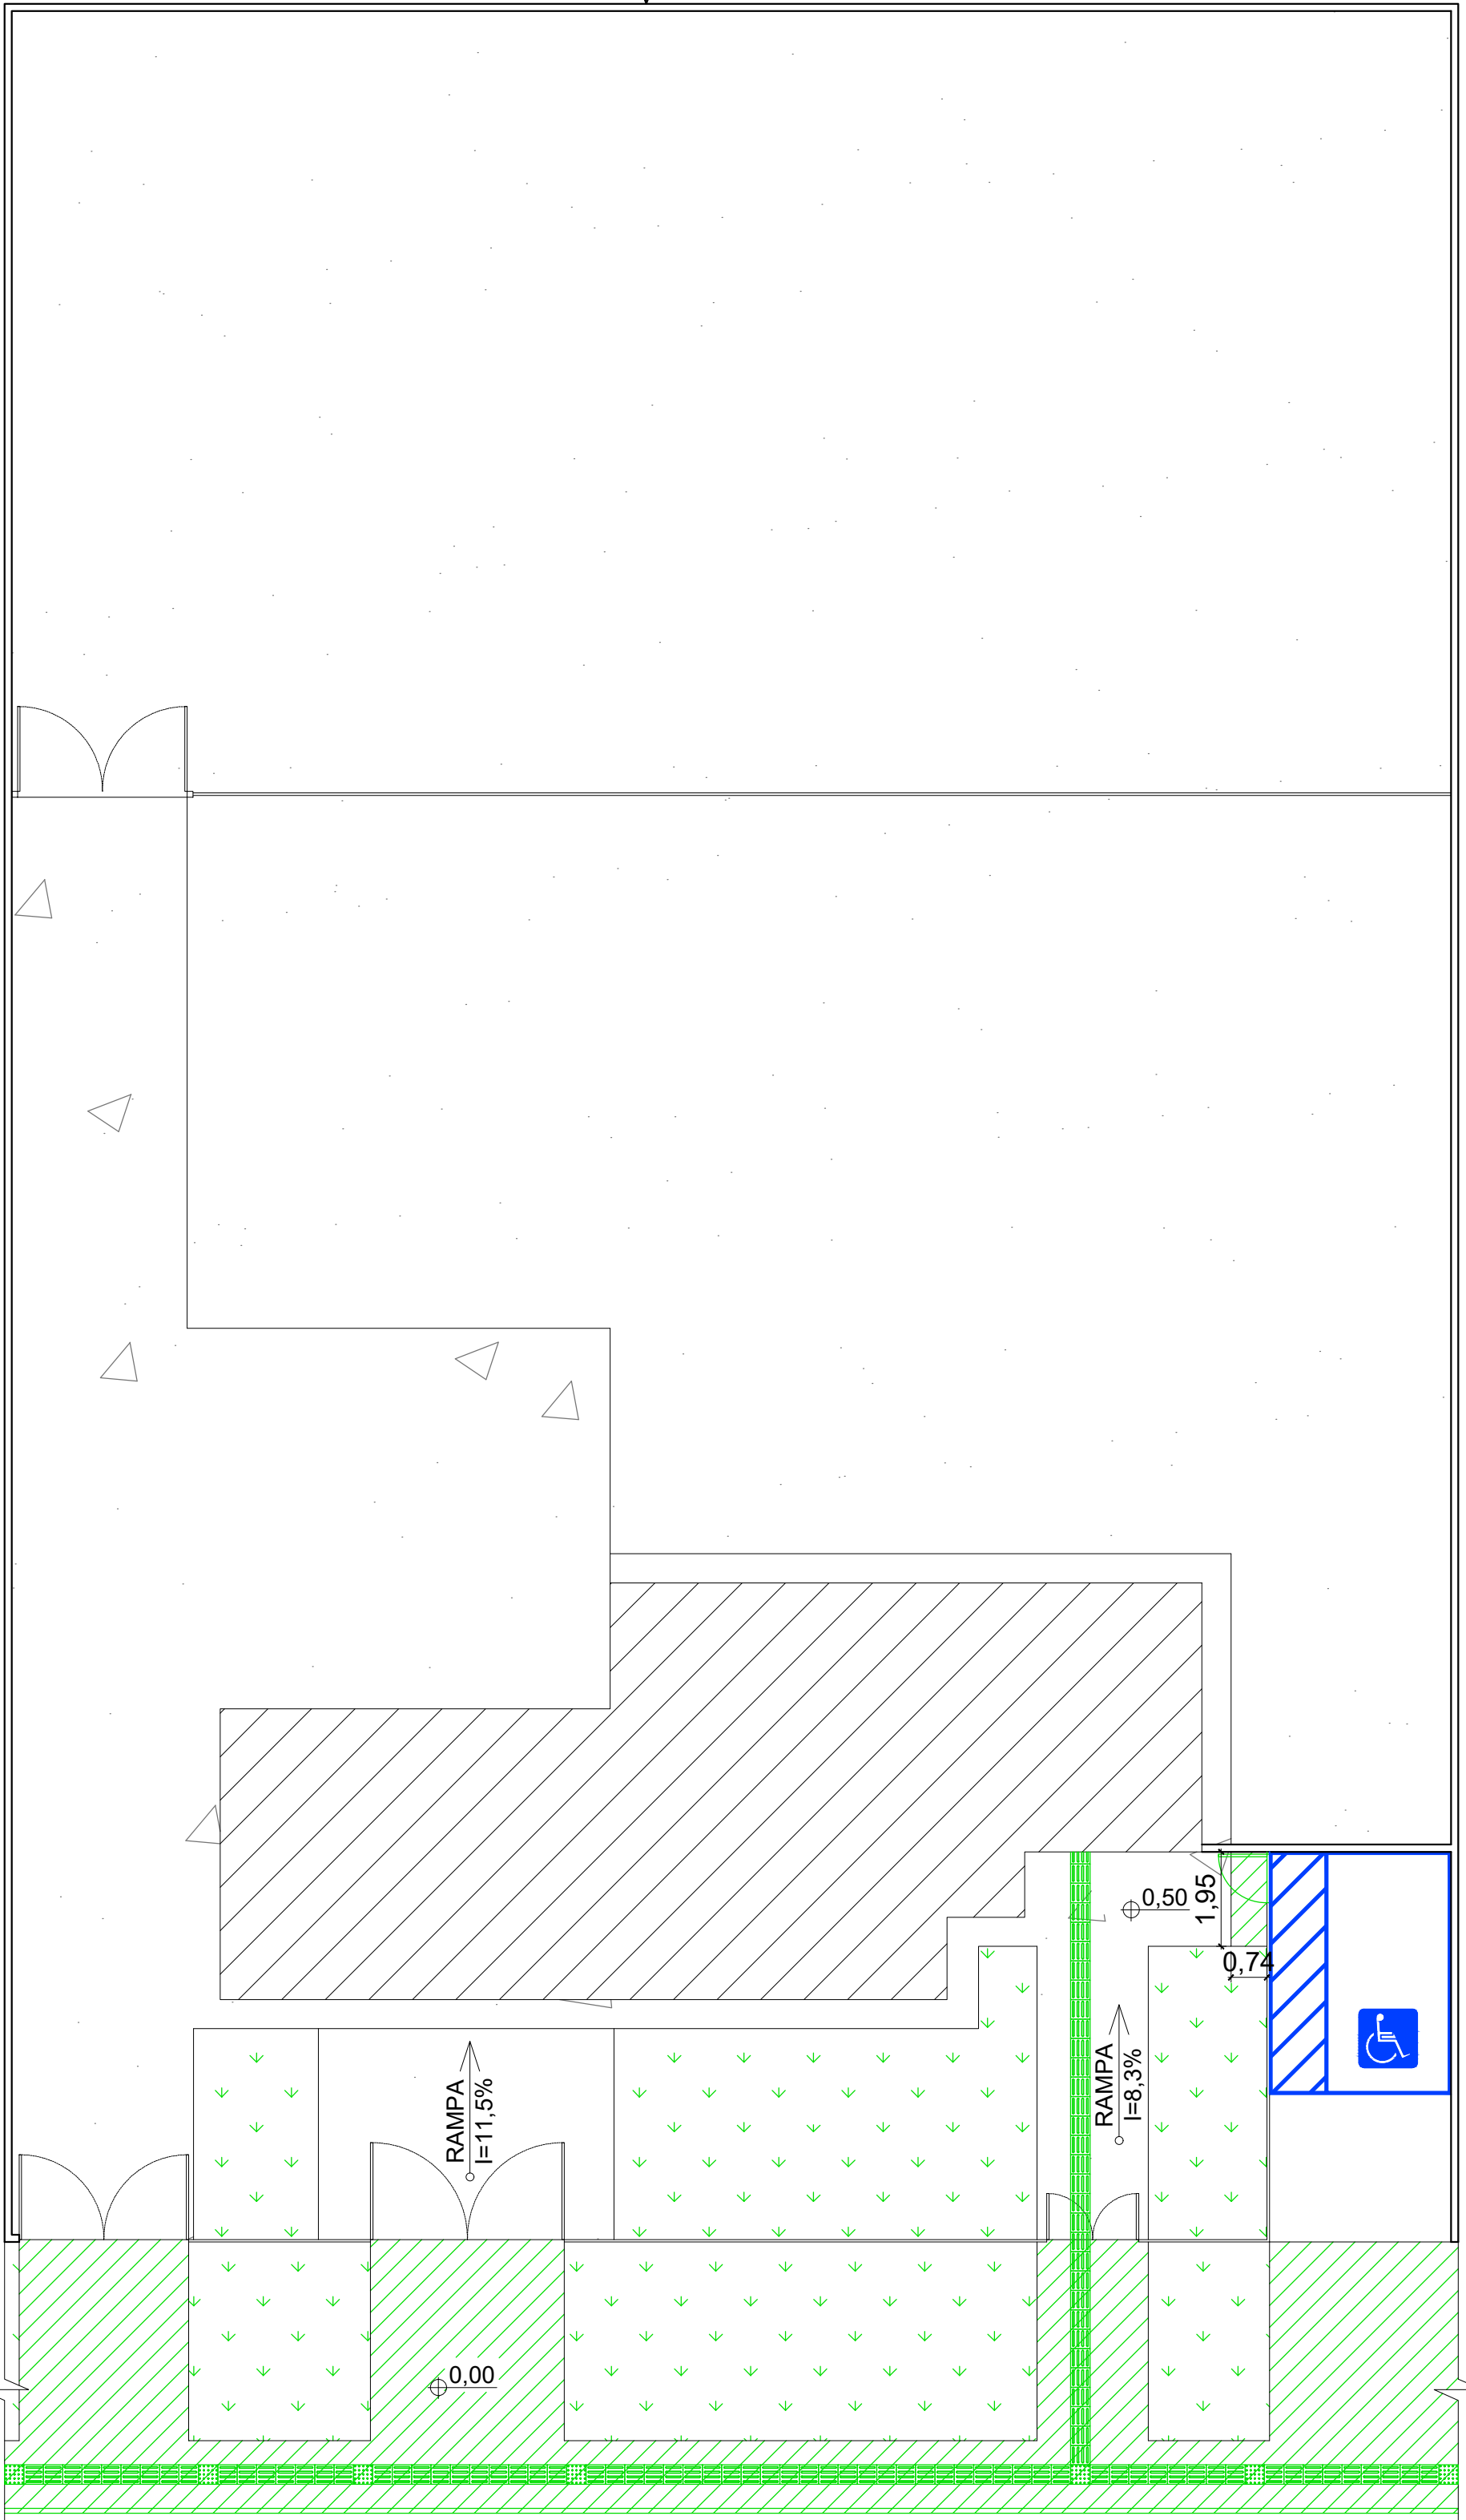

IMPLANTAÇÃO - CONSTRUÇÃO
ESCALA: 1/125

AUMENTAR A ALTURA DOS MUROS DO TERRENO EM 0,40M, ATINGINDO UMA ALTURA FINAL DE 2,20M

LEGENDA	
	A DEMOLIR
	ESQUADRIAS A SEREM RETIRADAS
	A CONSTRUIR
	ESQUADRIAS A SEREM COLOCADAS
	PINTURA DAS VAGAS DE ESTACIONAMENTO NA CALÇADA

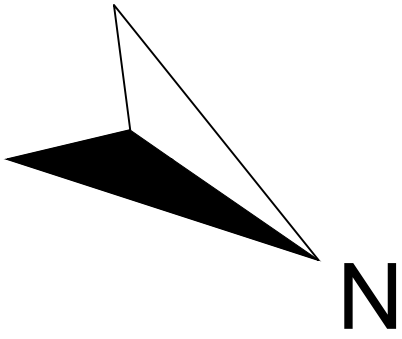

PLANTA DE SITUAÇÃO
ESCALA: 1/2000

LEGENDA	
	TERRENO DA AGÊNCIA

ESTE PROJETO NÃO PODERÁ SER ALTERADO SEM PRÉVIA CONSULTA DO RESP. TÉCNICO PELO PROJETO

ESPAÇO DESTINADO AO USO EXCLUSIVO DO CBMMs:

PROJETO BÁSICO DE ARQUITETURA



PREV INCÊNDIO
Projetos / PSCIP / Execuções
Email: cprevincendio@gmail.com
(67) 99263.3575
(67) 99213.0998
(67) 3204.2464



TÍTULO DO DESENHO: IMPLANTAÇÃO - DEMOLIÇÃO E CONSTRUÇÃO/ SITUAÇÃO	
RAZÃO SOCIAL: DEPARTAMENTO ESTADUAL DE TRÂNSITO DE MATO GROSSO DO SUL - DETRAN/MS	
LOCAL (MUNICÍPIO): ANGÉLICA - MS	
ENDEREÇO: AV. TREZE DE MAIO - SIN - CENTRO - ANGÉLICA/MS	
DATA: JULHO / 2021	CONTRATO: Nº 14135/2020 - LOTE 04
Nº ART/RRT: 1320200096757	REVISÃO: 00
OBSERVAÇÕES:	ESCALA: INDICADA
QUADRO DE ÁREAS GERAL:	PRANCHA: 01/03
RESPONSÁVEL TÉCNICO: MARCELO QUADROS ENG. CIVIL / ENG. DE SEGURANÇA DO TRABALHO Registro: 4848/D-MS CPF/RG: 407.258.391-04 / 370.884 SSP/MS	PROPRIETÁRIO/RESPONSÁVEL PELO USO: DEPART. ESTADUAL DE TRÂNSITO DE MS - DETRAN/MS CNPJ: 01.560.929/0001-38 Responsável: RUDEL ESPÍNDOLA TRINDADE JUNIOR CPF/RG: 138.364.121-87 / 055.399.638 SSP/RJ