




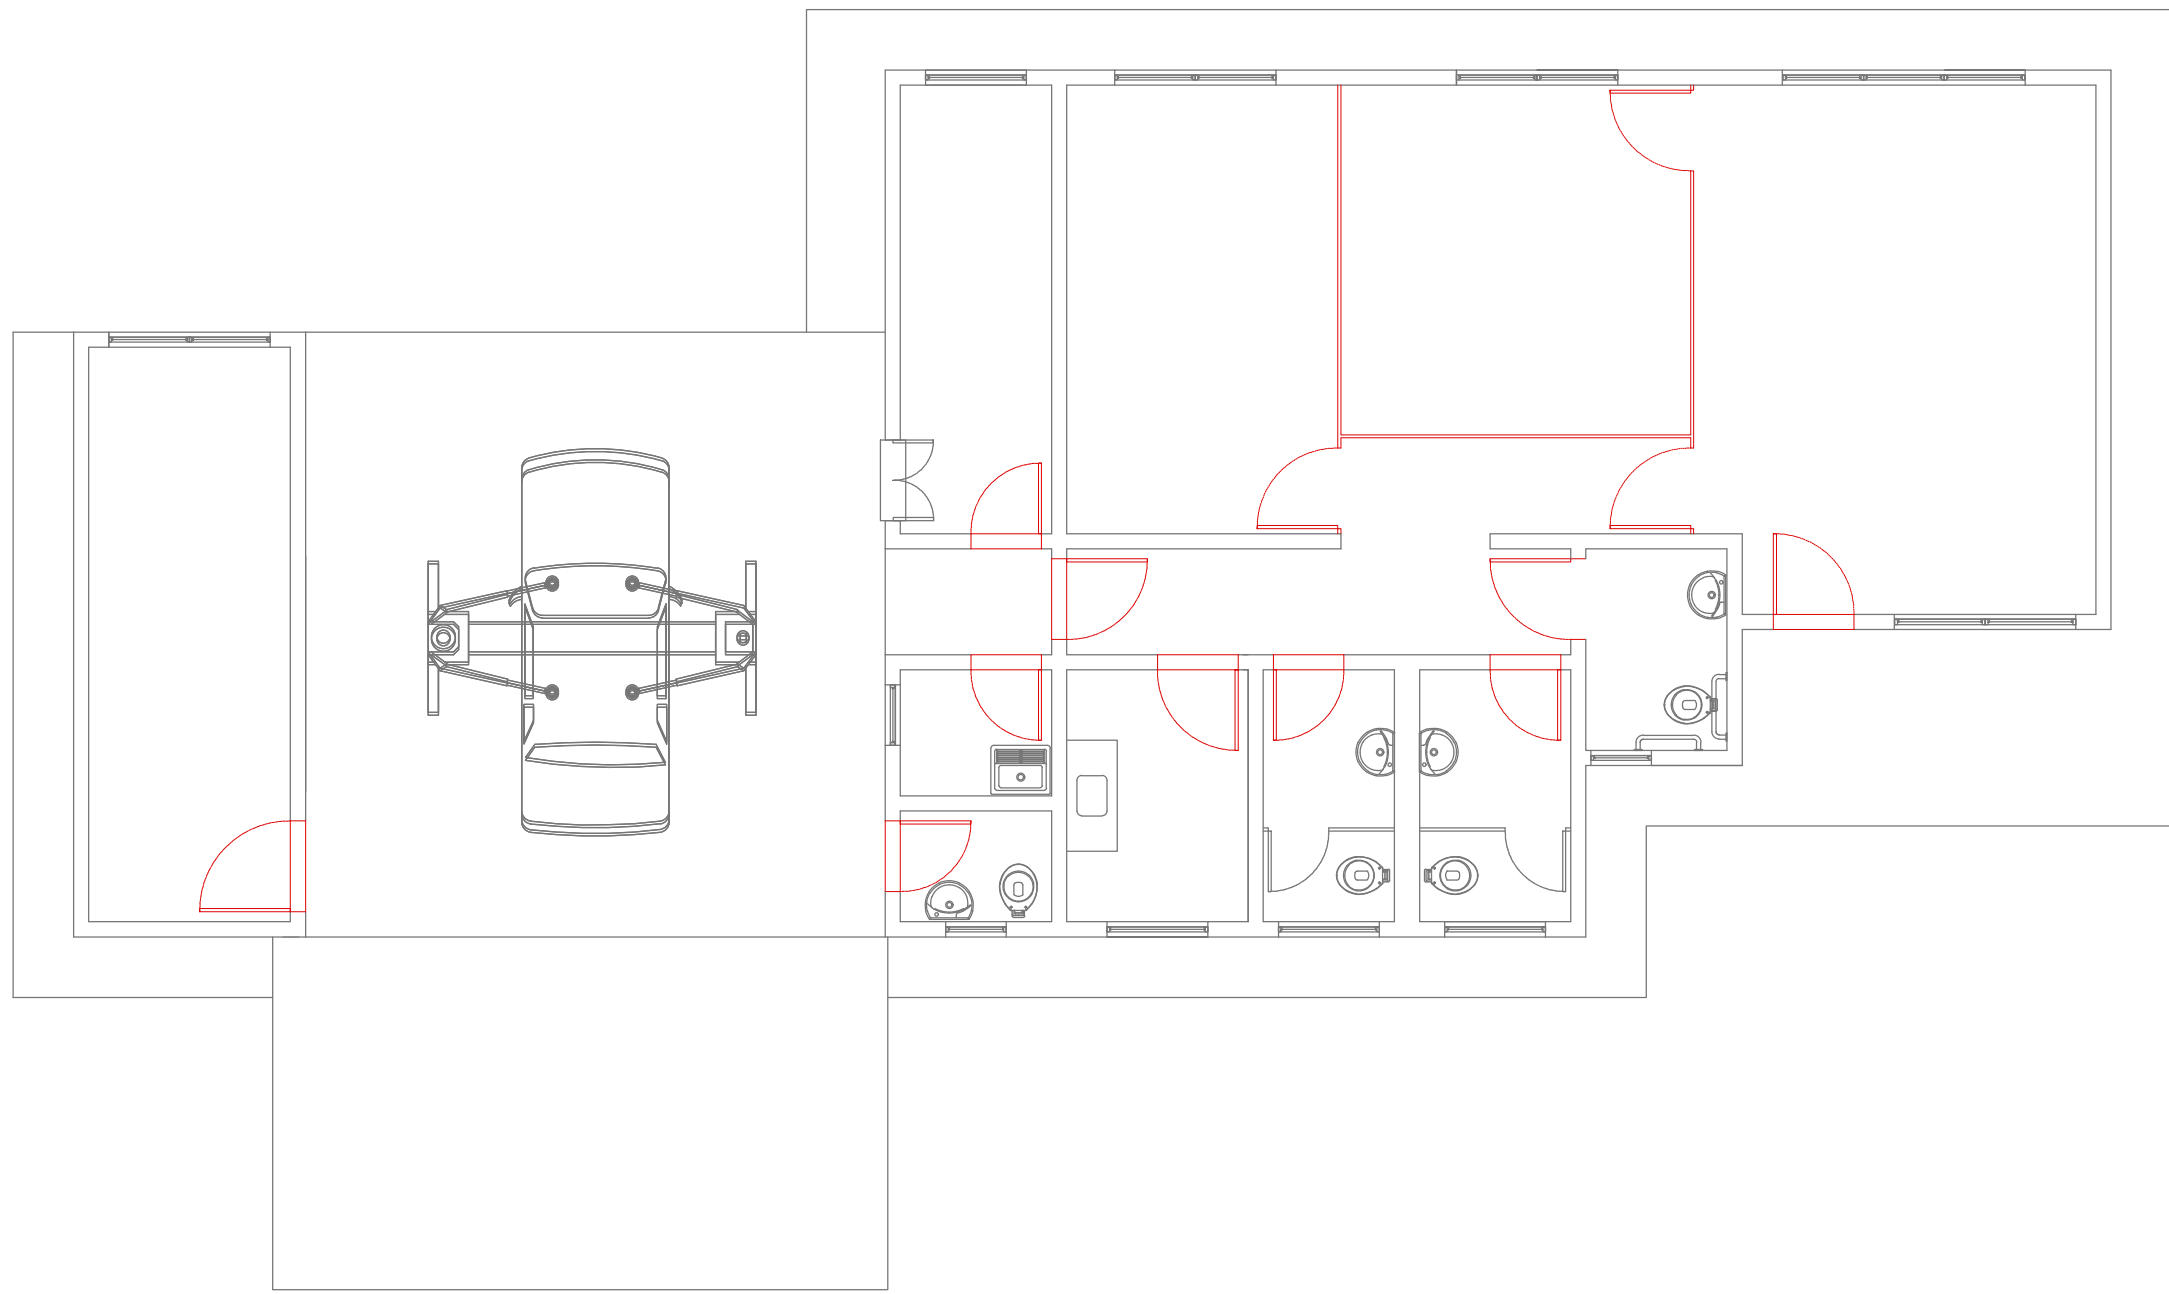


PLANTA DE DEMOLIÇÃO
ESCALA: 1/75

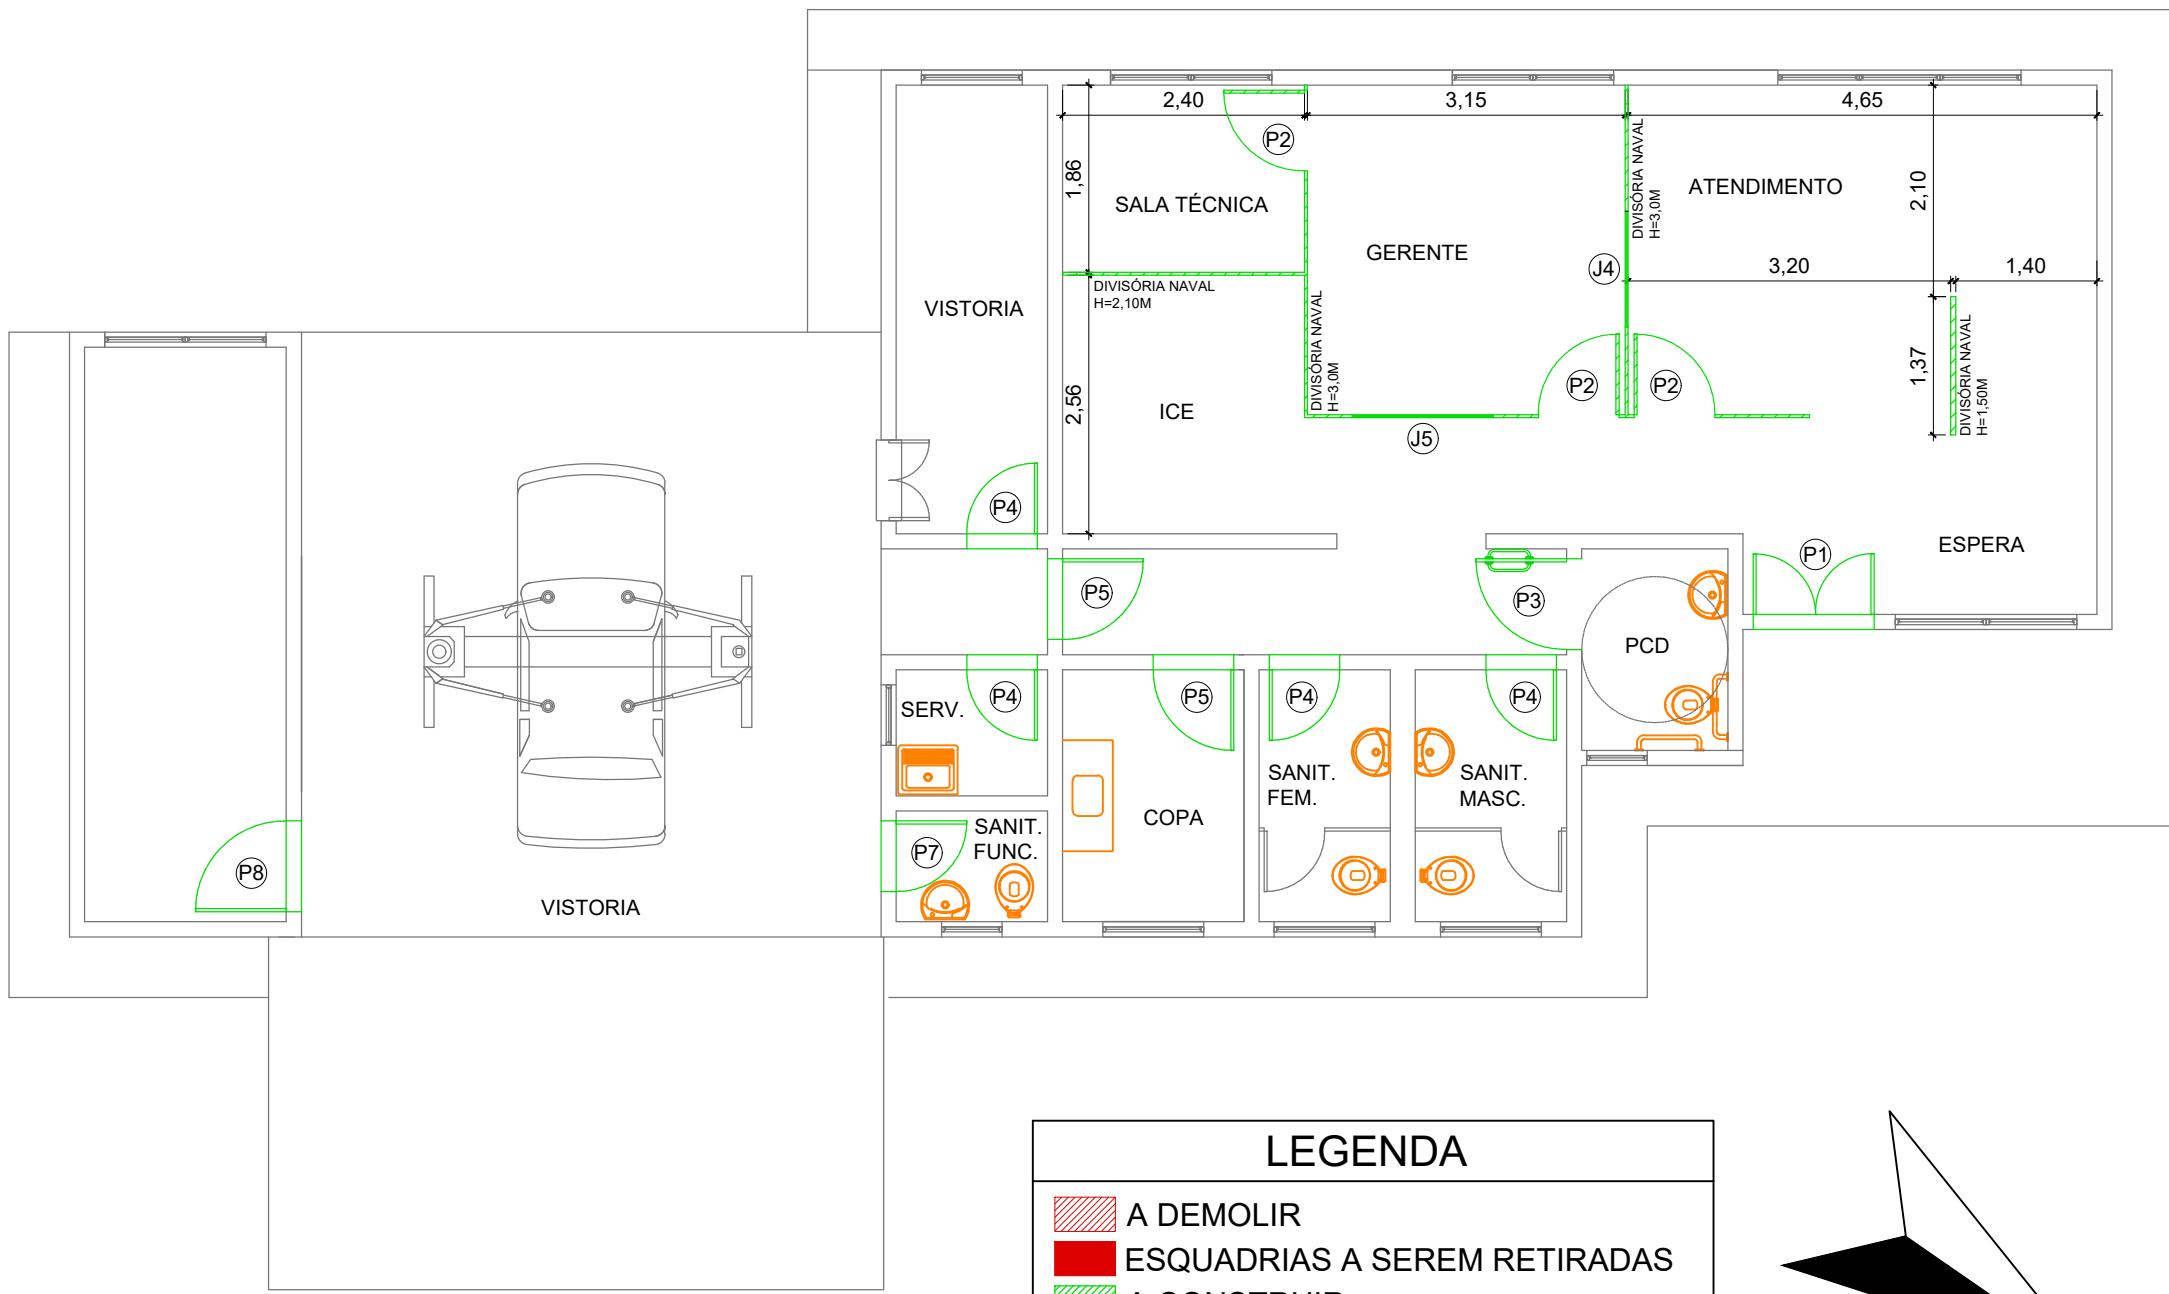


PLANTA DE CONSTRUÇÃO
ESCALA: 1/75

LEGENDA	
	A DEMOLIR
	ESQUADRIAS A SEREM RETIRADAS
	A CONSTRUIR
	ESQUADRIAS A SEREM COLOCADAS
	LOUÇAS E METAIS NOVOS

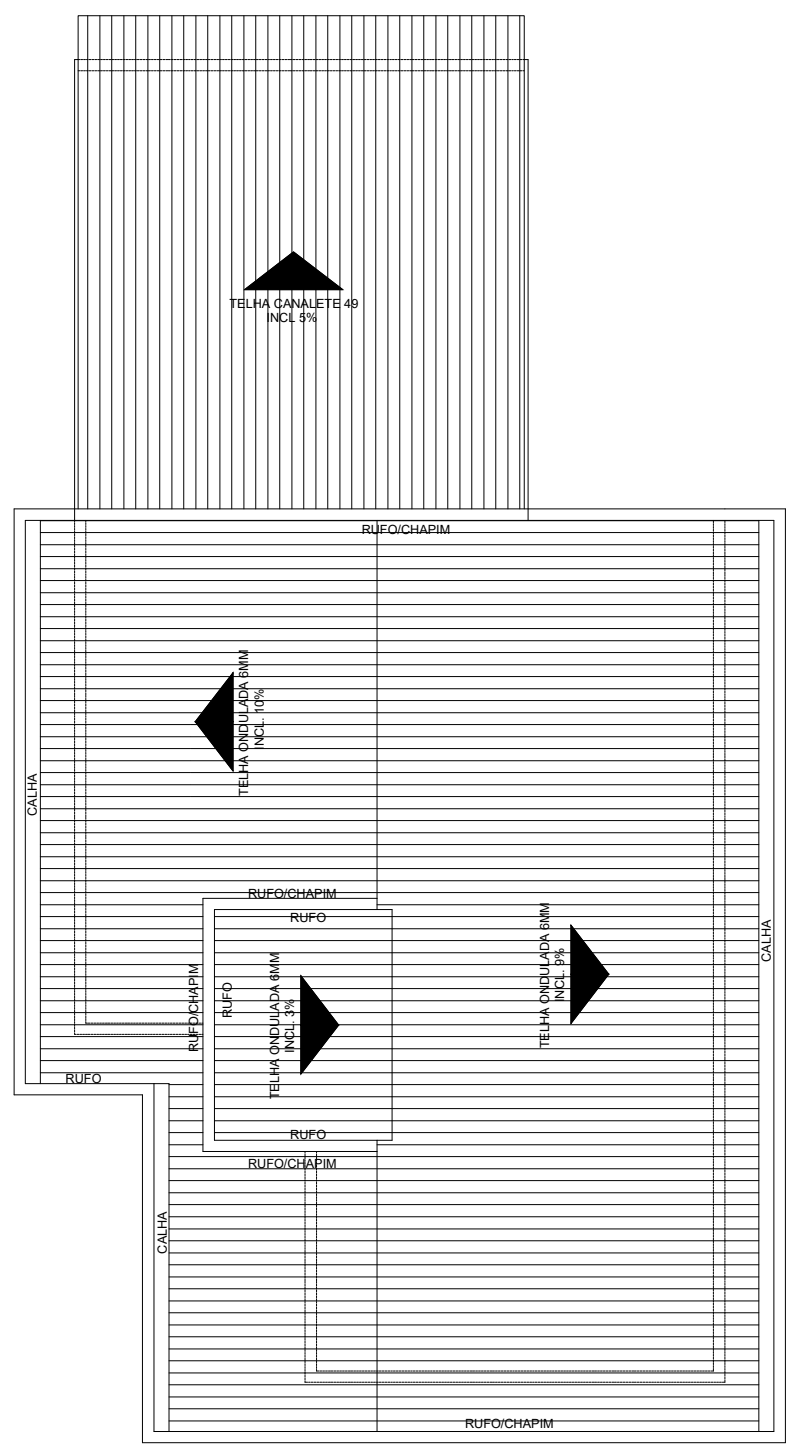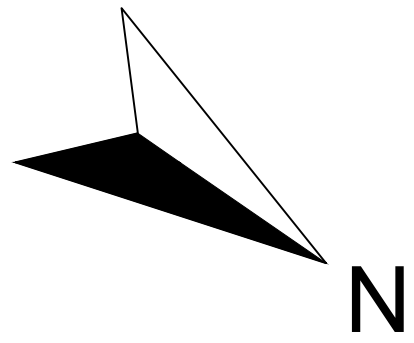

PLANTA DE COBERTURA
ESCALA: 1/100

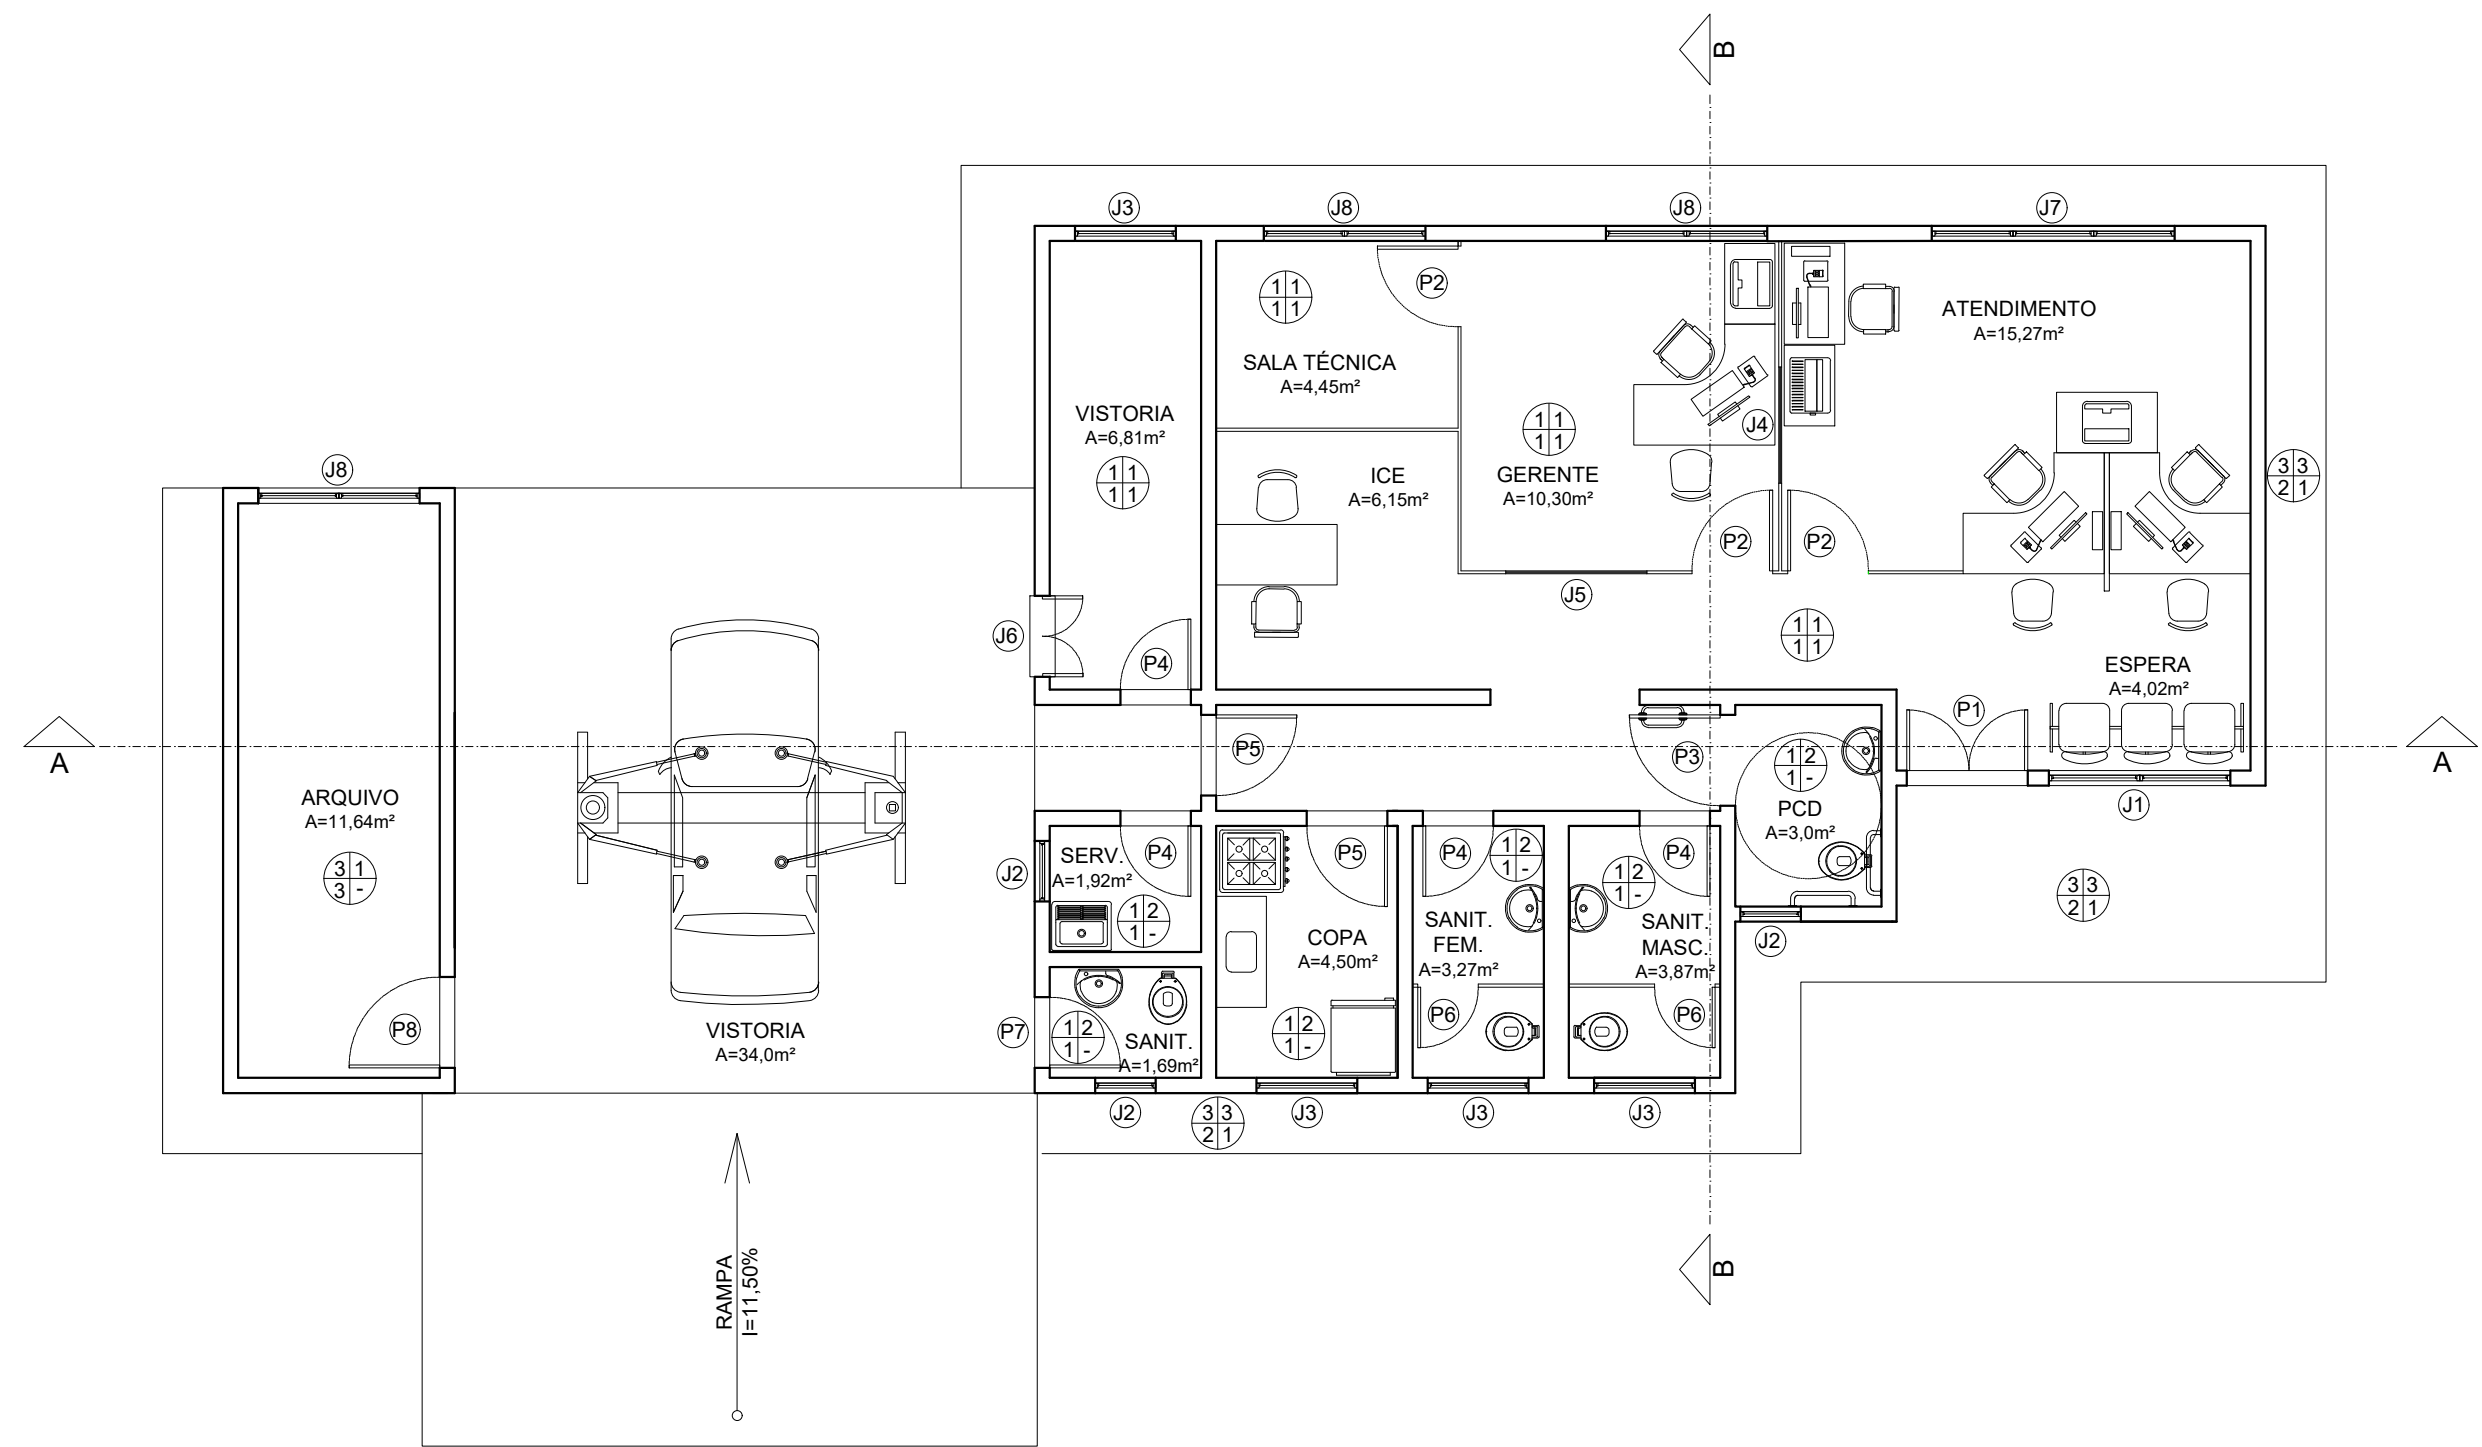

PLANTA LAYOUT
ESCALA: 1/75

ACABAMENTO						
PISO						
1-PISO CERÂMICO						
2-CONCRETO ARMADO POLIDO						
3-CONCRETO DESEMPENADO						
4-BRITA						
5-GRAMA						
PAREDE						
1- LATEX						
2-REVESTIMENTO CERÂMICO - ATÉ O TETO						
TETO						
1-LAJE PINTURA LATEX						
2-FORRO PVC						
3-TELHA APARENTE						
RODAPÊ						
1-MESMO MATERIAL DO PISO						
JANELAS						
ITEM	LARGURA	ALTURA	PEITORIL	QUANT.	TIPO	ACABAMENTO
J1	1,80	1,35	0,80	01	BASCULANTE COM VIDRO E GRADE	PINTURA ESMALTE SINTÉTICO
J2	0,60	0,60	1,50	03	BASCULANTE COM VIDRO E GRADE	PINTURA ESMALTE SINTÉTICO
J3	1,0	0,60	1,50	04	BASCULANTE COM VIDRO E GRADE	PINTURA ESMALTE SINTÉTICO
J4	1,15	1,10	1,0	01	VIDRO FIXO / DIVISÓRIA NAVAL	-
J5	1,40	1,10	1,0	01	VIDRO FIXO / DIVISÓRIA NAVAL	-
J6	0,80	1,10	1,0	01	JAN. ATENDIMENTO / FERRO / ABRIR / 02 FOLHAS	PINTURA ESMALTE SINTÉTICO
J7	2,40	0,60	1,50	01	BASCULANTE COM VIDRO E GRADE	PINTURA ESMALTE SINTÉTICO
J8	1,60	0,60	1,50	03	BASCULANTE COM VIDRO E GRADE	PINTURA ESMALTE SINTÉTICO
PORTAS						
P1	1,20	2,10	-	01	FERRO/ABRIR - COM VISOR EM VIDRO E GRADES	PINTURA ESMALTE SINTÉTICO
P2	0,80	2,10	-	03	DIVISÓRIA NAVAL / ABRIR	-
P3	0,90	2,10	-	01	MADEIRA / ABRIR	-
P4	0,70	2,10	-	04	MADEIRA / ABRIR	PINTURA ESMALTE SINTÉTICO
P5	0,80	2,10	-	02	MADEIRA / ABRIR	PINTURA ESMALTE SINTÉTICO
P6	0,60	1,60	-	02	ALUMINIO / ABRIR / BOX SANITÁRIO	-
P7	0,70	2,10	-	01	FERRO / ABRIR	PINTURA ESMALTE SINTÉTICO
P8	0,90	2,10	-	01	FERRO / ABRIR	PINTURA ESMALTE SINTÉTICO

ESTE PROJETO NÃO PODERÁ SER ALTERADO SEM PRÉVIA CONSULTA DO RESP. TÉCNICO PELO PROJETO

ESPAÇO DESTINADO AO USO EXCLUSIVO DO CBMMs:

PROJETO BÁSICO DE ARQUITETURA



PREV INCÊNDIO
Projetos / PSCIP / Execuções
Email: cgprevincendio@gmail.com
(67) 99263.3575
(67) 99213.0998
(67) 3204.2464



TÍTULO DO DESENHO:
PLANTA DE DEMOLIÇÃO E CONSTRUÇÃO / PLANTA LAYOUT / PLANTA DE COBERTURA / DETALHAMENTO PCD

RAZÃO SOCIAL:
DEPARTAMENTO ESTADUAL DE TRÂNSITO DE MATO GROSSO DO SUL - DETRAN/MS

LOCAL (MUNICÍPIO):

ANGÉLICA - MS

ENDEREÇO:

AV. TREZE DE MAIO - S/N - CENTRO - ANGÉLICA/MS

DATA: JULHO / 2021

CONTRATO: Nº 14135/2020 - LOTE 04

Nº ART/RRT: 1320200096757

REVISÃO: 00

OBSERVAÇÕES:

ESCALA: INDICADA

QUADRO DE ÁREAS GERAL:

PRANCHA:

03/03

RESPONSÁVEL TÉCNICO:

MARCELO QUADROS
ENG. CIVIL / ENG. DE SEGURANÇA DO TRABALHO
Registro: 4848/D-MS
CPF/RG: 407.258.391-04 / 370.884 SSP/MS

PROPRIETÁRIO/RESPONSÁVEL PELO USO:

DEPART. ESTADUAL DE TRÂNSITO DE MS - DETRAN/MS
CNPJ: 01.560.929/0001-38
Responsável: RUDEL ESPÍNDOLA TRINDADE JUNIOR
CPF/RG: 138.364.121-87 / 055.399.638 SSP/RJ

