


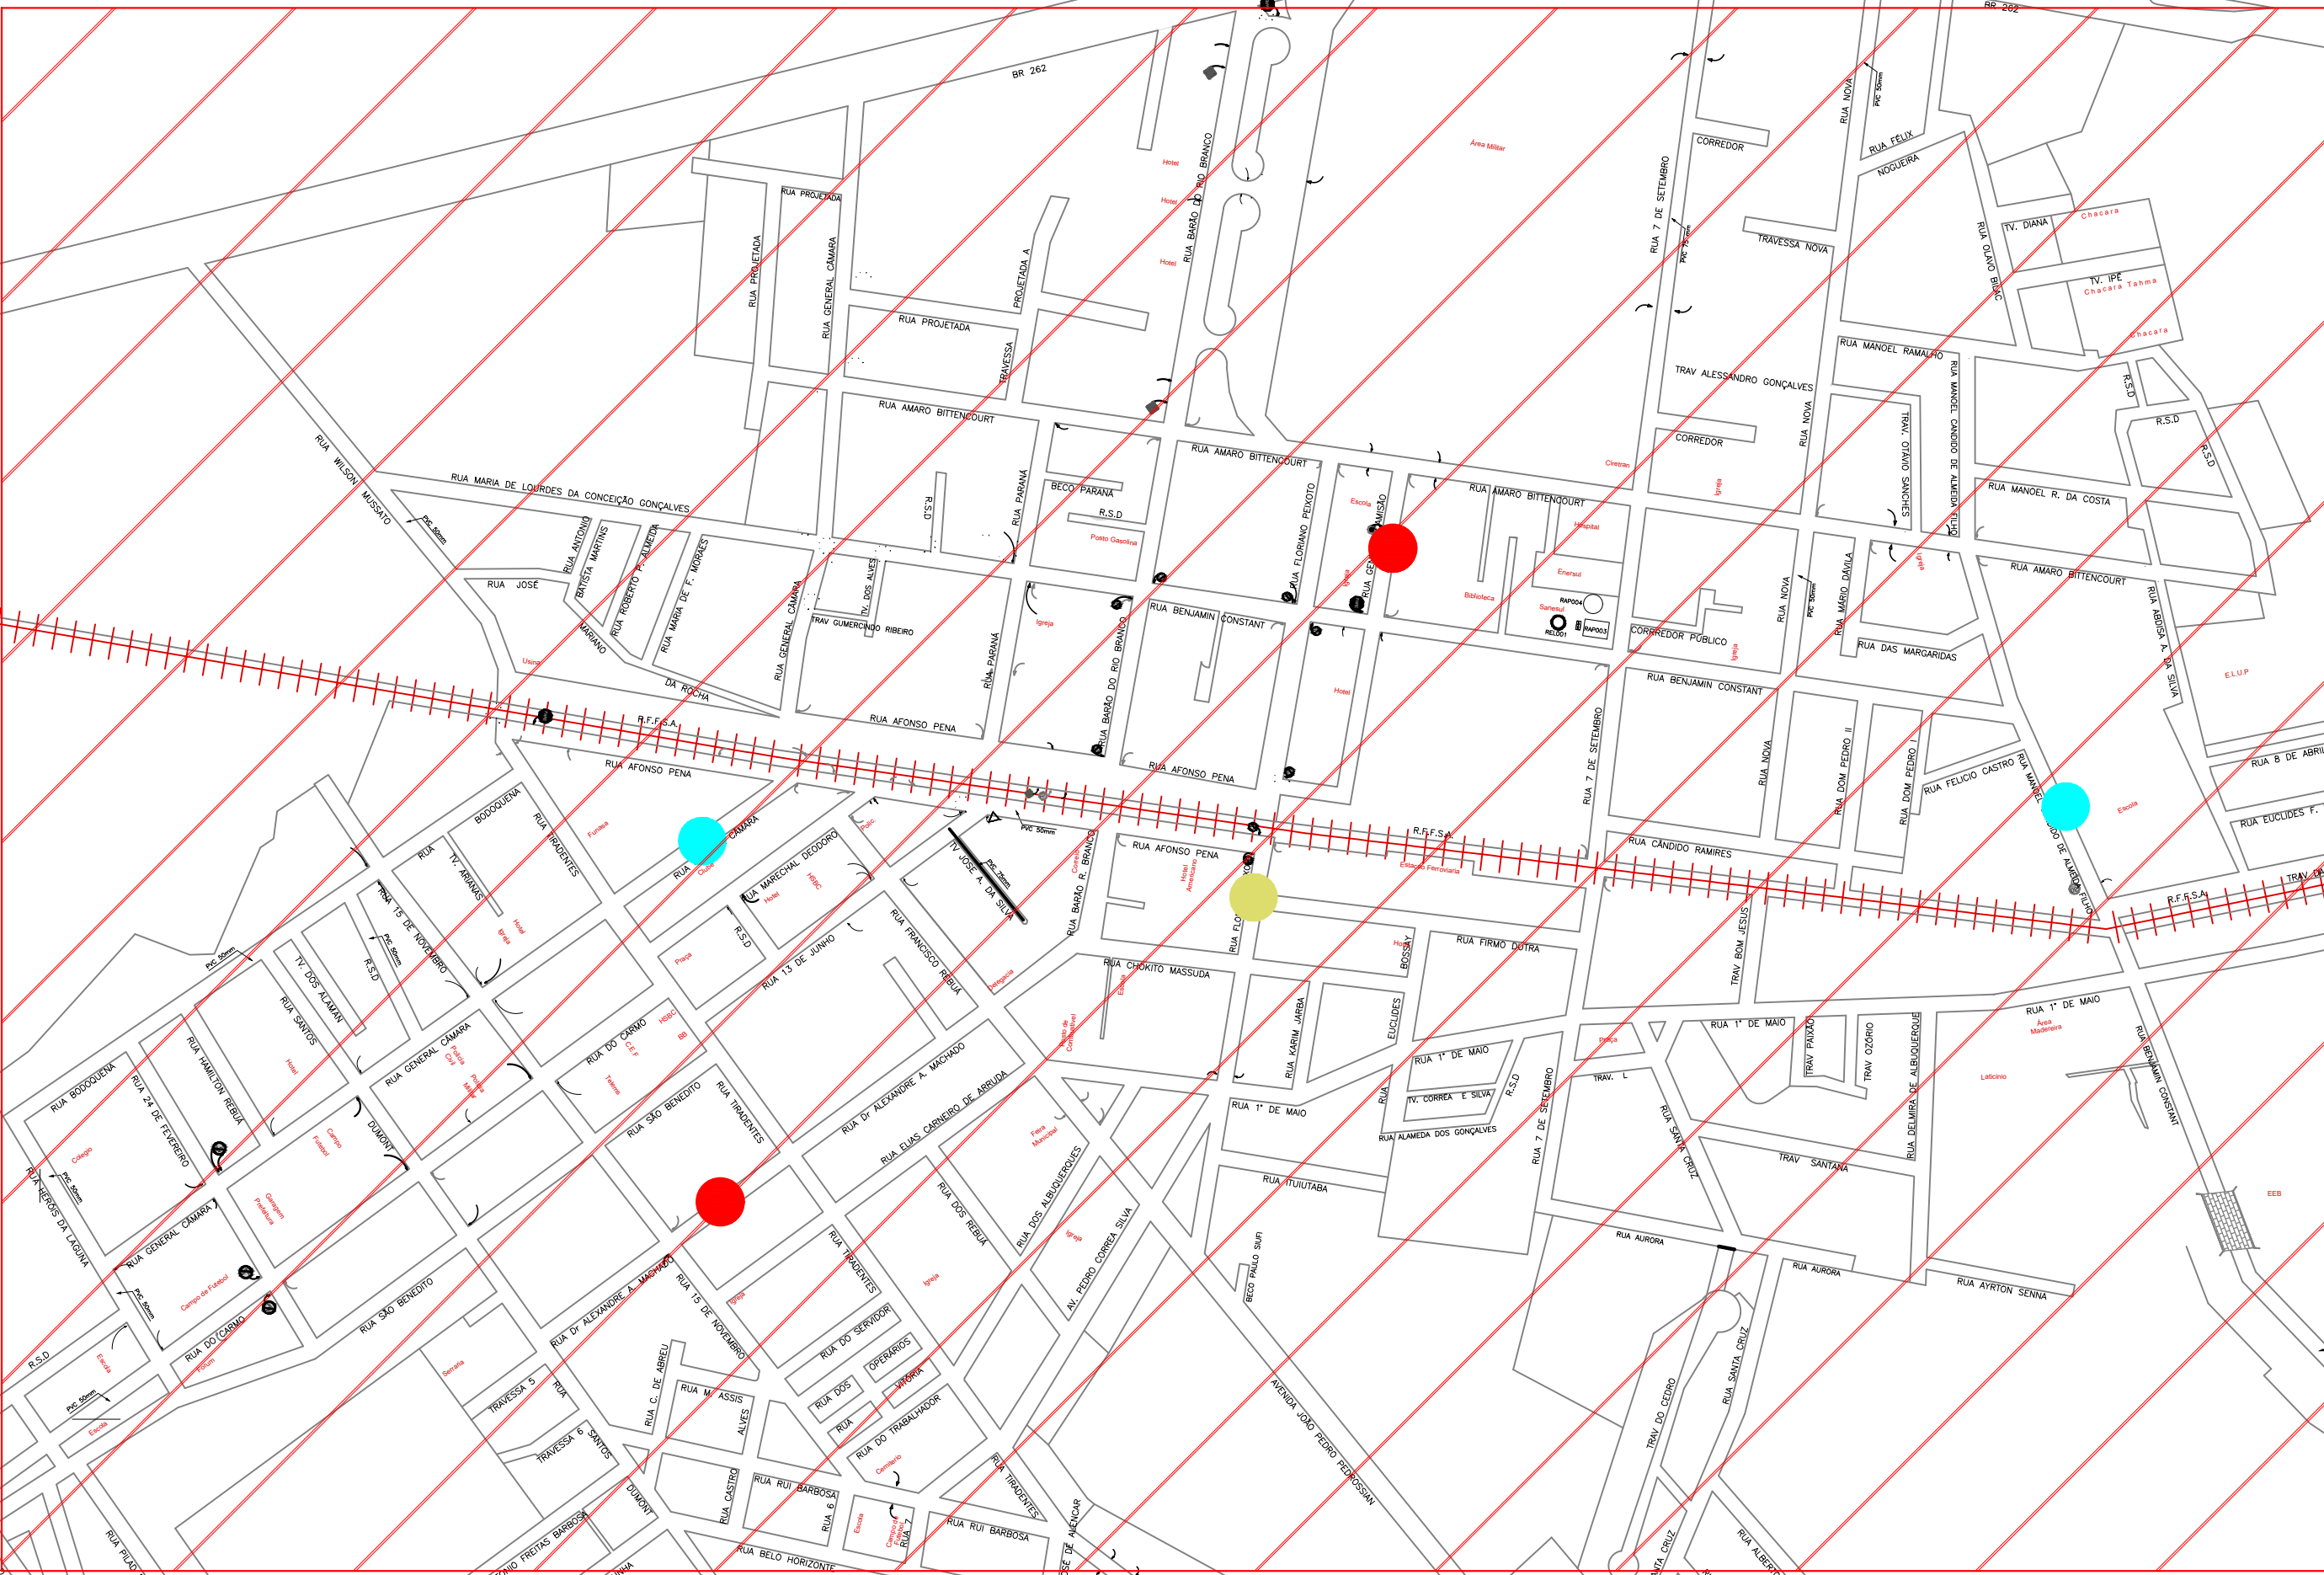

ALDEIA MOREIRA

ALDEIA PASSARINHO

LEGENDA

-  - SINALIZAÇÃO HORIZONTAL E VERTICAL
-  - CRUZAMENTO SEMAFÓRICO (01)
-  - TRAVESSIA ELEVADA PARA PEDESTRES (02)
-  - ONDULAÇÃO TRANSVERSAL TIPO B (02)



DEPARTAMENTO ESTADUAL DE TRÂNSITO

RODOVIA MS 080, KM 10 - CEP 79114-901
Tel.: 67 3368.0100 - Campo Grande - MS
<http://www.detran.ms.gov.br>

DIEMI - DIVISÃO DE ENGENHARIA, MANUTENÇÃO E INFRAESTRUTURA



OBRA	ART / RRT	LOCAL
SINALIZAÇÃO VIÁRIA HORIZONTAL, VERTICAL E SEMAFÓRICA		MIRANDA/MS
CONTEÚDO DA PRANCHA	DATA INICIAL	QUADRO DE ÁREAS
ANTEPROJETO SINALIZAÇÃO - IMPLANTAÇÃO	FEVEREIRO/2024	
AUTOR DO PROJETO		FOLHA
		01/01