



IMPLANTAÇÃO - DEMOLIÇÃO
ESCALA: 1/200

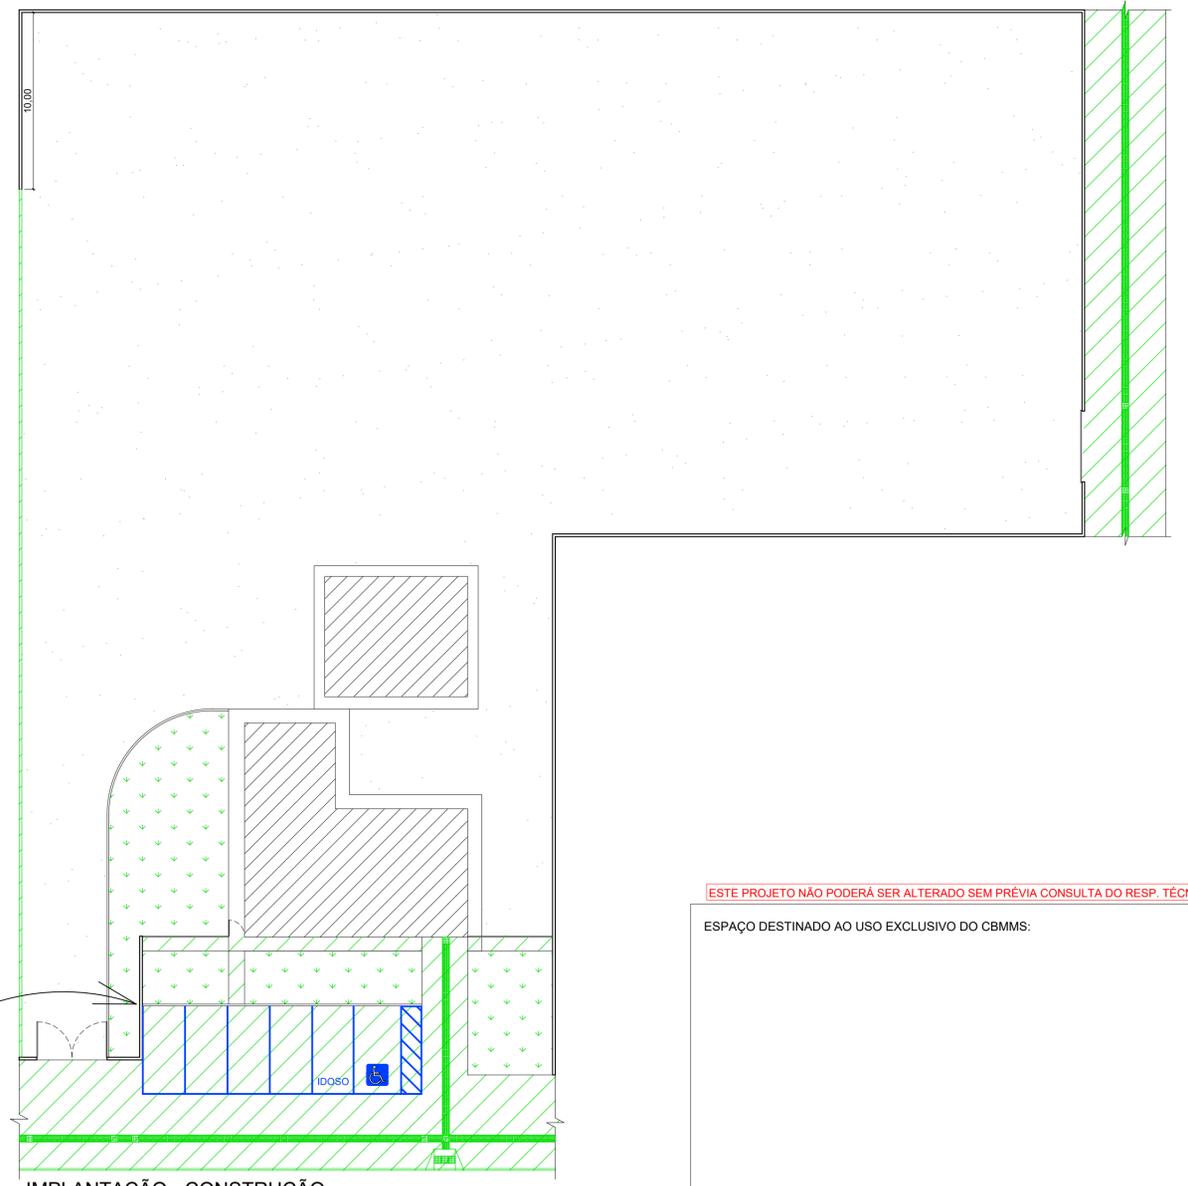

IMPLANTAÇÃO - CONSTRUÇÃO
ESCALA: 1/200

OBS: OS MUROS DEMARCADOS COM H=1,60M DEVERÃO SER COMPLETADOS EM 0,60CM, A FIM DE ALCANÇAR UMA ALTURA FINAL DE 2,20M

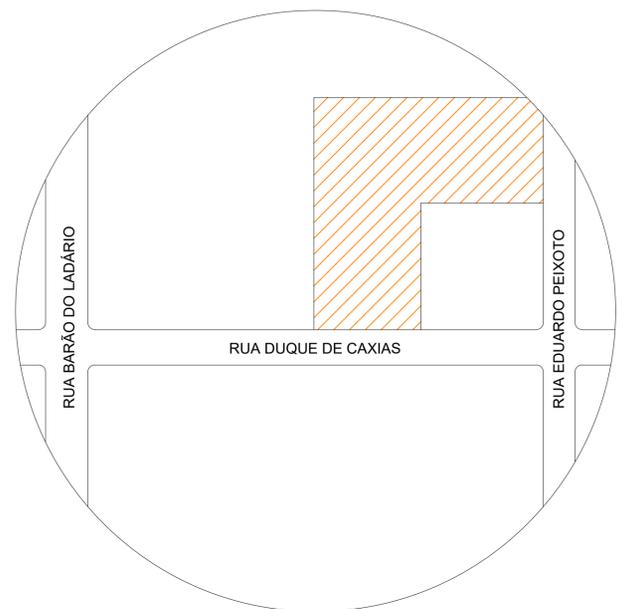

PLANTA DE SITUAÇÃO
ESCALA: 1/1000

LEGENDA
 TERRENO DA AGÊNCIA

LEGENDA	
	A DEMOLIR
	ESQUADRIAS A SEREM RETIRADAS
	A CONSTRUIR
	ESQUADRIAS A SEREM COLOCADAS
	PINTURA DAS VAGAS DE ESTACIONAMENTO NA CALÇADA



ESTE PROJETO NÃO PODERÁ SER ALTERADO SEM PRÉVIA CONSULTA DO RESP. TÉCNICO PELO PROJETO

ESPAÇO DESTINADO AO USO EXCLUSIVO DO CBMMS:

PROJETO BÁSICO DE ARQUITETURA



PREV INCENDIO
 Projetos / PSCIP / Execução
 Email: cgprevincendio@gmail.com
 (67) 99263.3575
 (67) 99213.0998
 (67) 3204.2464



TÍTULO DO DESENHO: IMPLANTAÇÃO - DEMOLIÇÃO E CONSTRUÇÃO / PLANTA DE SITUAÇÃO	
RAZÃO SOCIAL: DEPARTAMENTO ESTADUAL DE TRÂNSITO DE MATO GROSSO DO SUL - DETRAN/MS	
LOCAL (MUNICÍPIO): BELA VISTA - MS	
ENDEREÇO: RUA DUQUE DE CAXIAS, 550 - CENTRO - BELA VISTA/MS	
DATA: FEVEREIRO / 2021	CONTRATO: Nº 14133/2020 - LOTE 03
Nº ART/RRT: 1320200096756	REVISÃO: 00
OBSERVAÇÕES:	ESCALA: INDICADA
QUADRO DE ÁREAS GERAL:	PRANCHA: 01/03
RESPONSÁVEL TÉCNICO: MARCELO QUADROS ENG. CIVIL / ENG. DE SEGURANÇA DO TRABALHO Registro: 4848/D-MS CPF/RG: 407.258.391-04 / 370.884 SSP/MS	PROPRIETÁRIO/RESPONSÁVEL PELO USO: DEPART. ESTADUAL DE TRÂNSITO DE MS - DETRAN/MS CNPJ: 01.560.929/0001-38 Responsável: RUDEL ESPÍNDOLA TRINDADE JUNIOR CPF/RG: 138.364.121-87 / 055.399.638 SSP/RJ