


ESCALA: INSTALAÇÕES ELÉTRICAS SEM ESCALA: DIAGRAMA UNIFILAR GERAL REFERENTE AO PROJETO DO DETRAN DE CORUMBÁ.

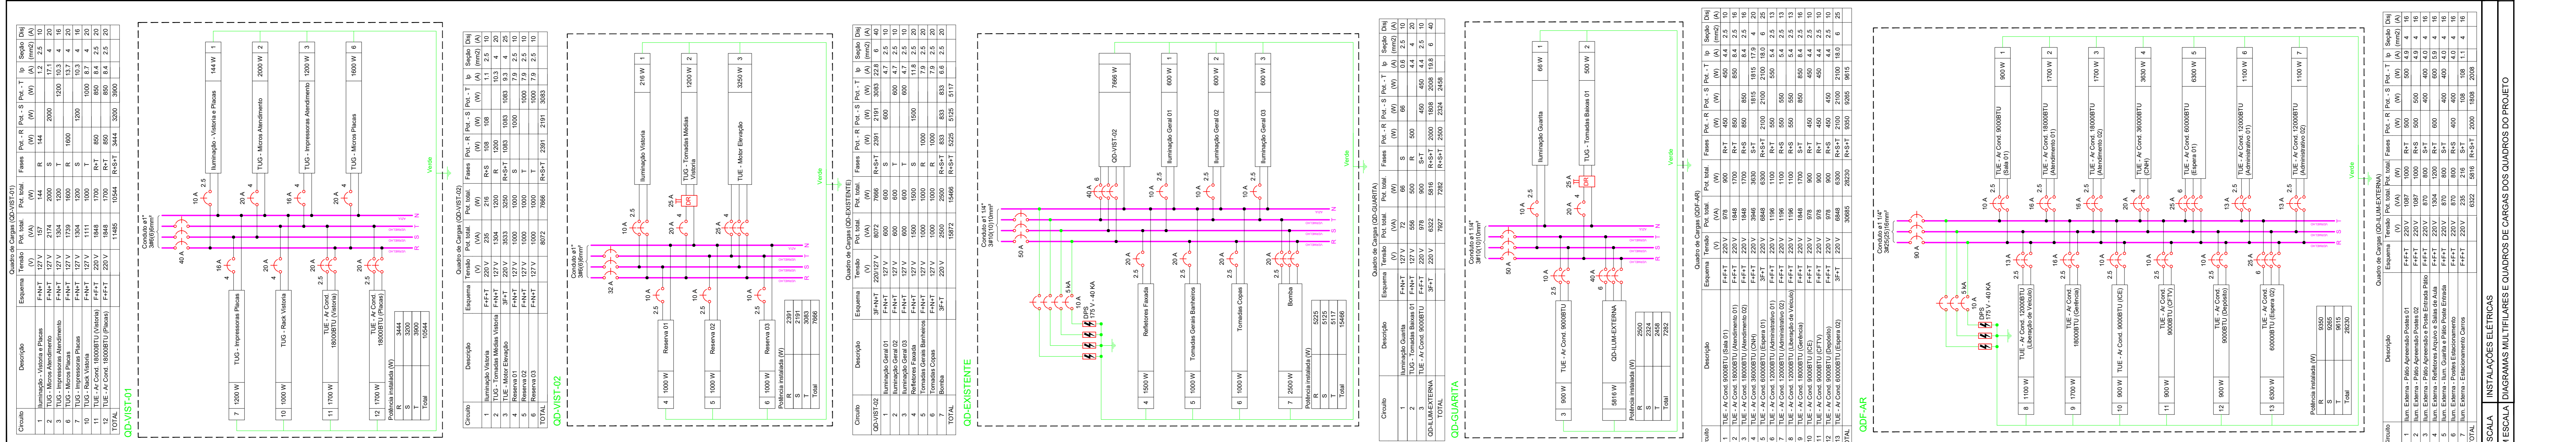

ESCALA: INSTALAÇÕES ELÉTRICAS SEM ESCALA: DIAGRAMAS MULTIFILARES E QUADROS DE CARGAS DOS QUADROS DO PROJETO.

**PROJETO BÁSICO DE ARQUITETURA**

TÍTULO DO DESENHO: PROJETO DE INSTALAÇÕES ELÉTRICAS EM BAIXA TENSÃO

RAZÃO SOCIAL: DEPARTAMENTO ESTADUAL DE TRÂNSITO DE MATO GROSSO DO SUL - DETRAN MS

LOCAL (MUNICÍPIO): PONTA PORÁ, MS

ENDEREÇO: RUA VICENTE DE AZAMBUJA, Nº 484, JARDIM VITÓRIA - CEP: 70966-780

DATA: JUN/2021

Nº ANTIRREF: XXXXXXXXXXXXXXXX

CONTRATO: Nº 1413/2020 - LOTE 05

REVISÃO: 00

ESCALA INDICADA: \_\_\_\_\_

PRANCHETA: **07/08**

RESPONSÁVEL TÉCNICO: MARCELO OLIVIEROS  
ENGR. CIVIL - FMS DE SEGURANÇA DO TRABALHO  
Registro: 4848/DMS  
CPF/RG: 407.258.391-04 / 370.684 SSP/MS

PROPRIETÁRIO/RESPONSÁVEL PELO USO: DEPART. ESTADUAL DE TRÂNSITO DE MS - DETRAN MS  
CNPJ: 07.560.930/0001-58  
Responsável: RUELI ESPINDOLA TRINDEAD JUNIOR  
CPF/RG: 138.364.121-87 / 055.399.638 SSP/RJ

NOTAS:  
ESTE PROJETO NÃO PODERÁ SER ALTERADO SEM PRÉVIA CONSULTA DO RESP. TÉCNICO PELO PROJETO.  
ESPAÇO DESTINADO AO USO EXCLUSIVO DO DETRAN/MS.