


NÚMEROS
 APROVADO
 REVISÃO
 DATA
 Nº


DETALHE DO CRUZAMENTO

ESCALA: 1:125

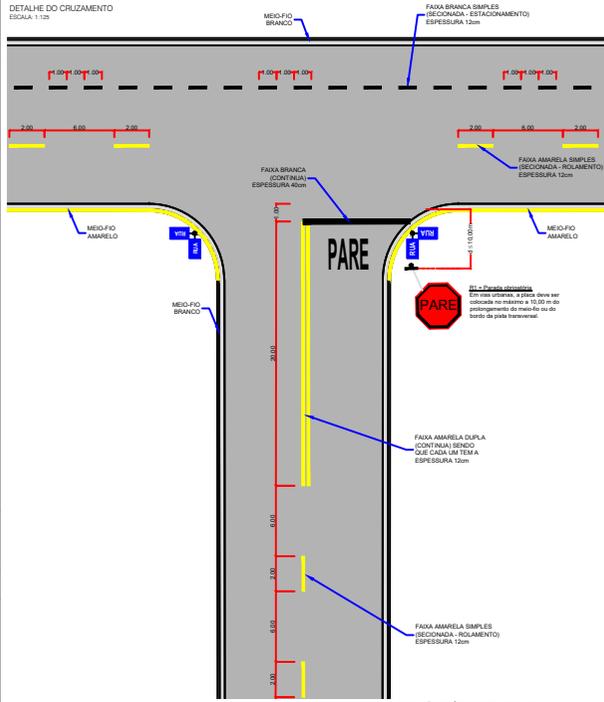

DETALHE DA FAIXA DE PEDESTRE - TIPO 01

ESCALA: 1:125

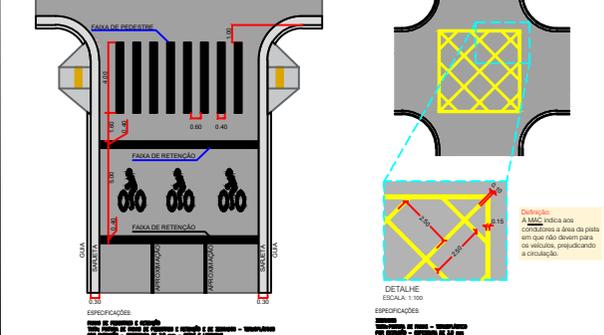







SINALIZAÇÃO HORIZONTAL

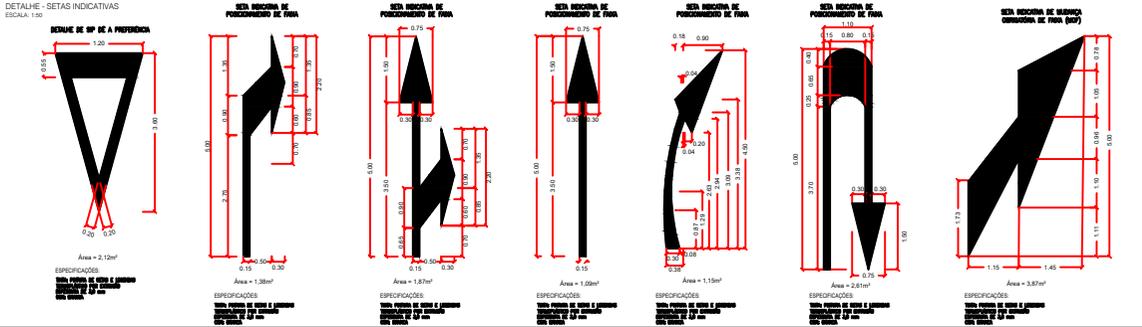


DETALHE DOS SÍMBOLOS

ESCALA: 1:30

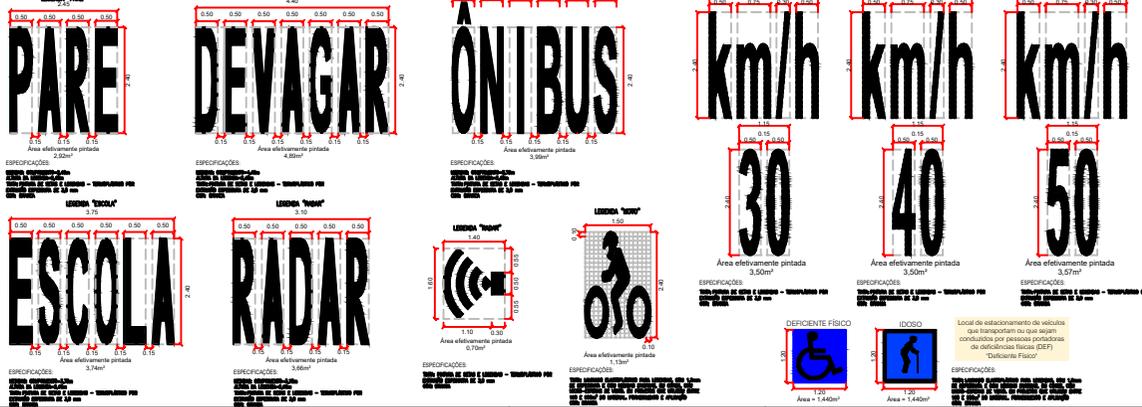


DETALHE - SINALIZAÇÃO CICLOVIA

ESCALA: 1:30

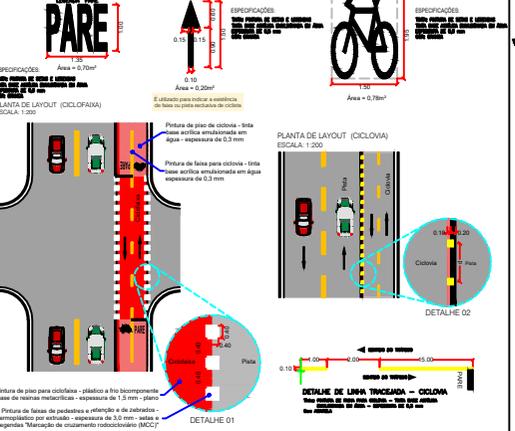


DETALHE - ZEBRAPO

ESCALA: 1:15

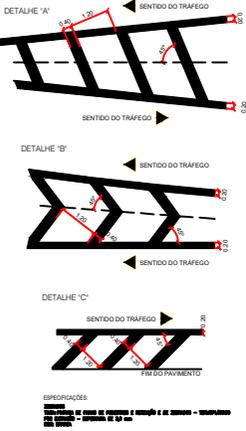

DETALHE - FAIXAS

ESCALA: 1:30

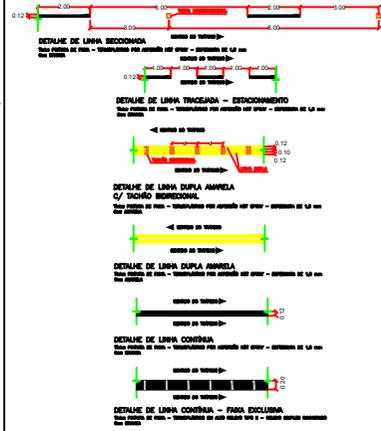

OBSERVAÇÕES

01 - ESTE DOCUMENTO É DE PROPRIEDADE DO DEPARTAMENTO ESTADUAL DE TRÂNSITO - DETRAN/MS E NÃO PODE SER REPRODUZIDO OU USADO PARA QUALQUER FINALIDADE COMERCIAL SEM A AUTORIZAÇÃO DO DETRAN/MS.




04 - ANTES DO INÍCIO DA EXECUÇÃO DA SINALIZAÇÃO, A FISCALIZAÇÃO DEVEVA SUBMITER, APRESENTANDO-LHE, O PROJETO PARA APROVAÇÃO E APROVAÇÃO DO ÓRGÃO COMPETENTE.

DEPARTAMENTO ESTADUAL DE TRÂNSITO RODovia MS 080, KM 101 - CEP 73114-901 Tel: 67 3368 5100 - Campo Grande - MS http://www.detrans.ms.gov.br		
DETRAN-MS DEIM - DIVISÃO DE ENGENHARIA, MANUTENÇÃO E INFRAESTRUTURA		
PROJETO BÁSICO DE SINALIZAÇÃO DATA: 07/07/2021 PROJETO TIPO DE SINALIZAÇÃO HORIZONTAL	Nº DE PROJETO: 001/2021 DATA DE EMISSÃO: JULHO/2021	Nº DE PLANILHA: 03
MARIA MOIRA DEBORA DE OLIVEIRA Chefe de Engenharia, manutenção e infraestrutura CREA 4-0492/20		03