


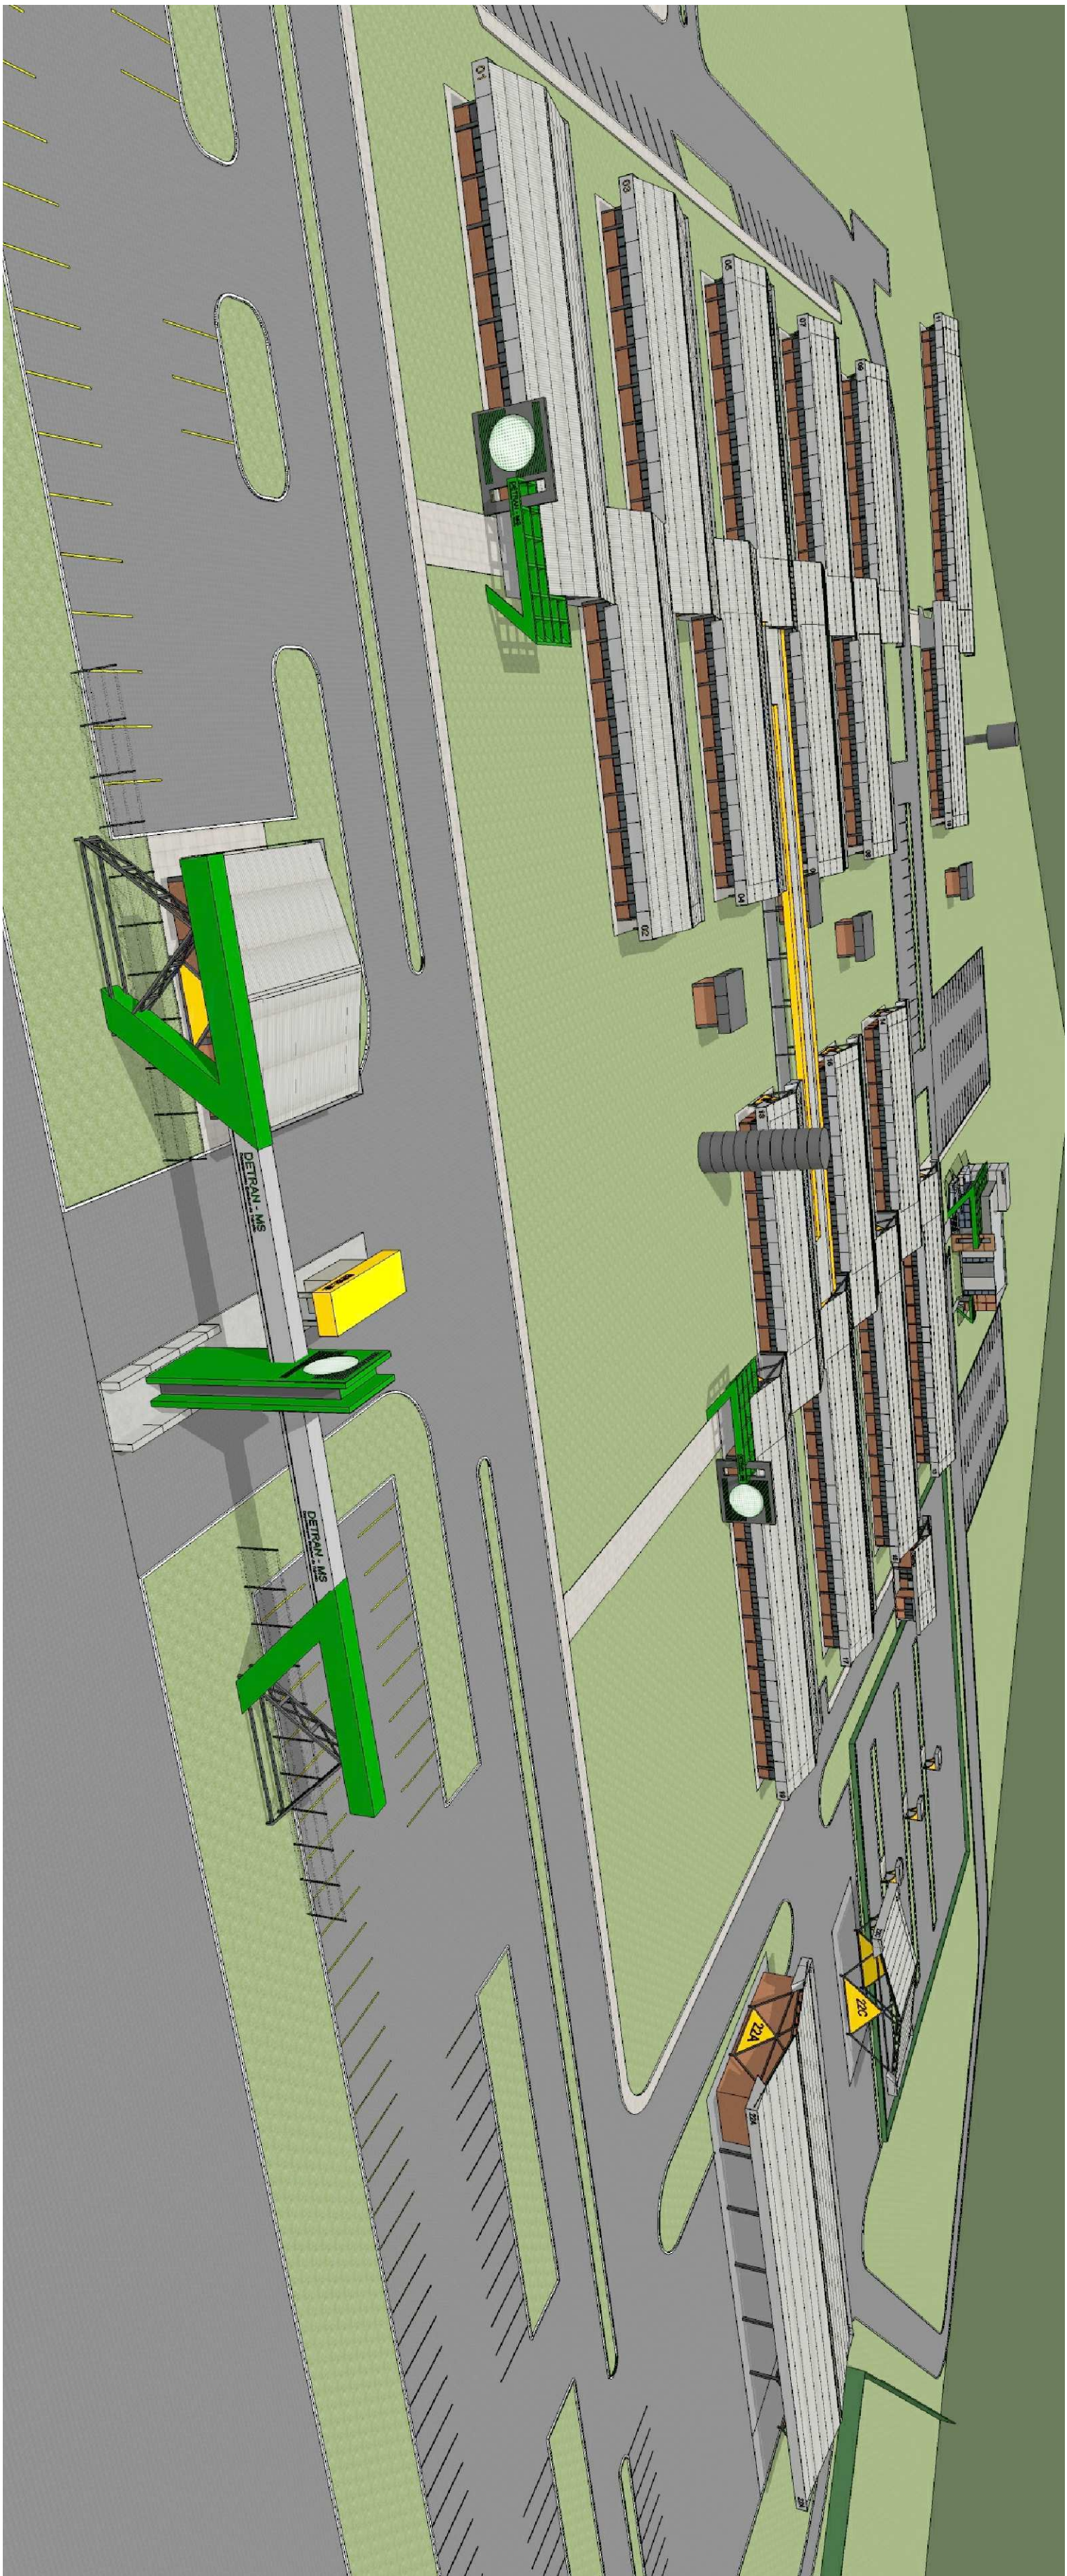


IMAGEM ILUSTRATIVA - PROGRAMAÇÃO VISUAL BLOCOS

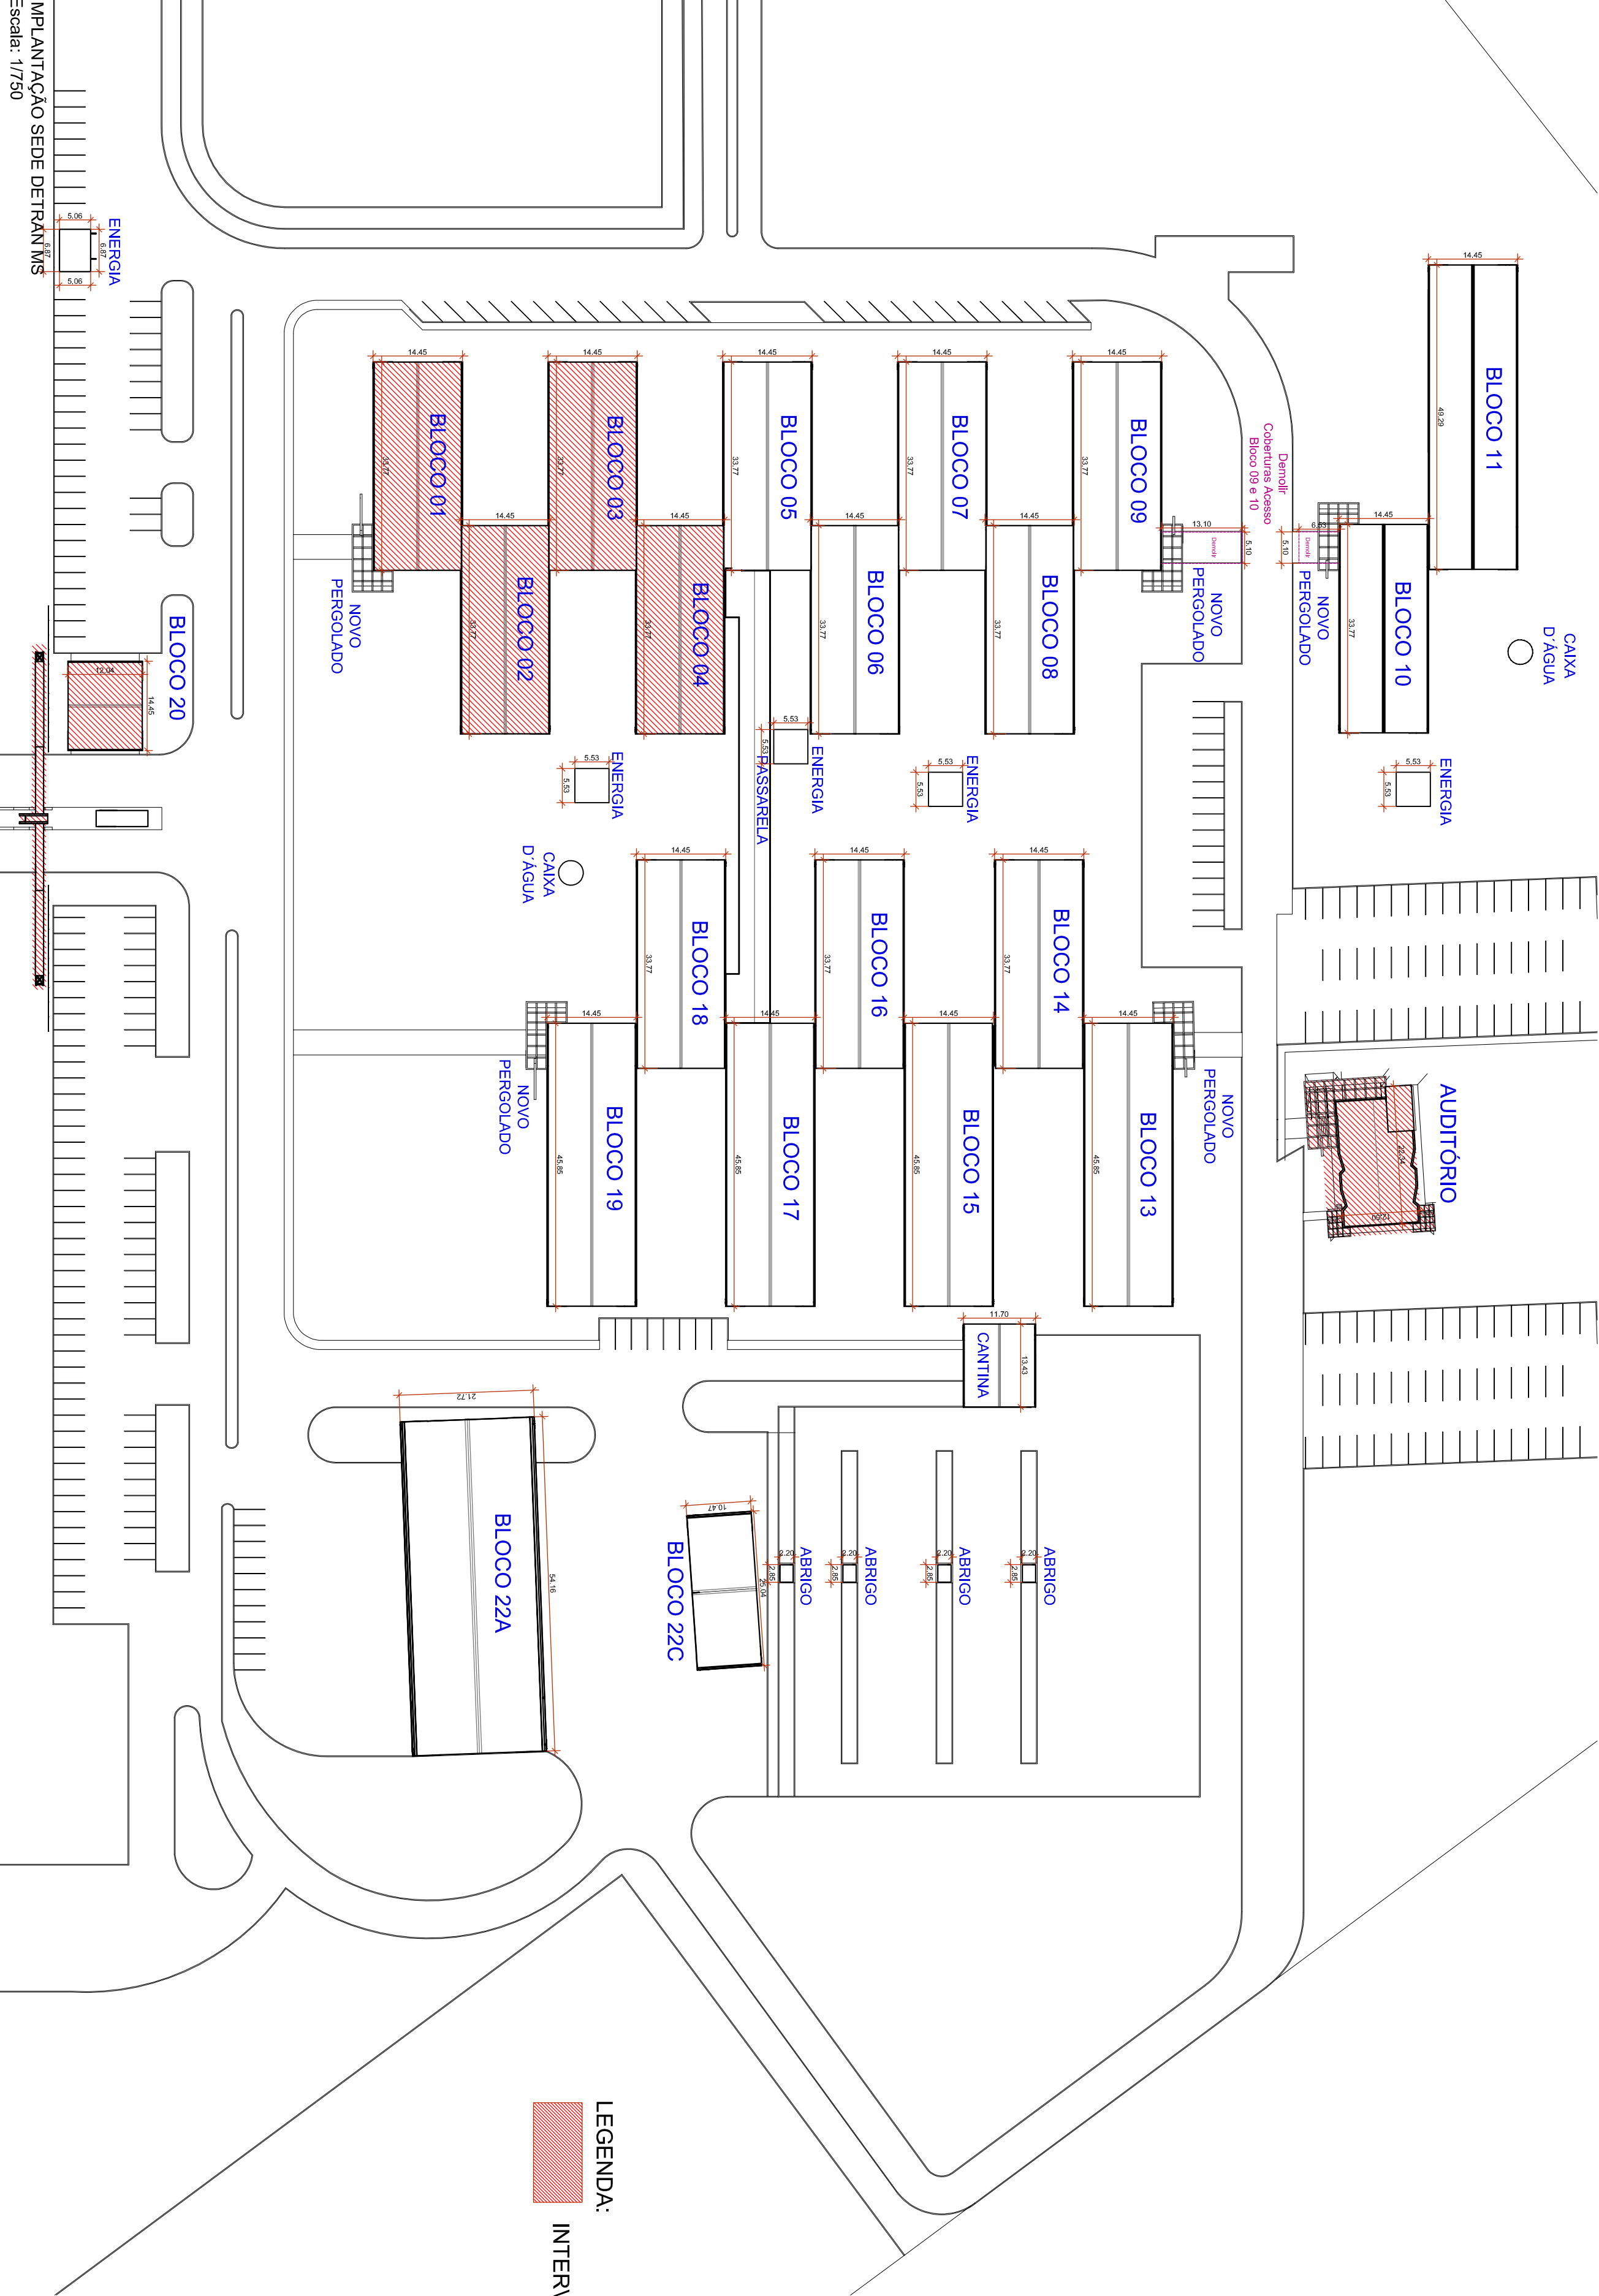

LEGENDA:
INTERVENÇÃO / LAYOUT INTERNO

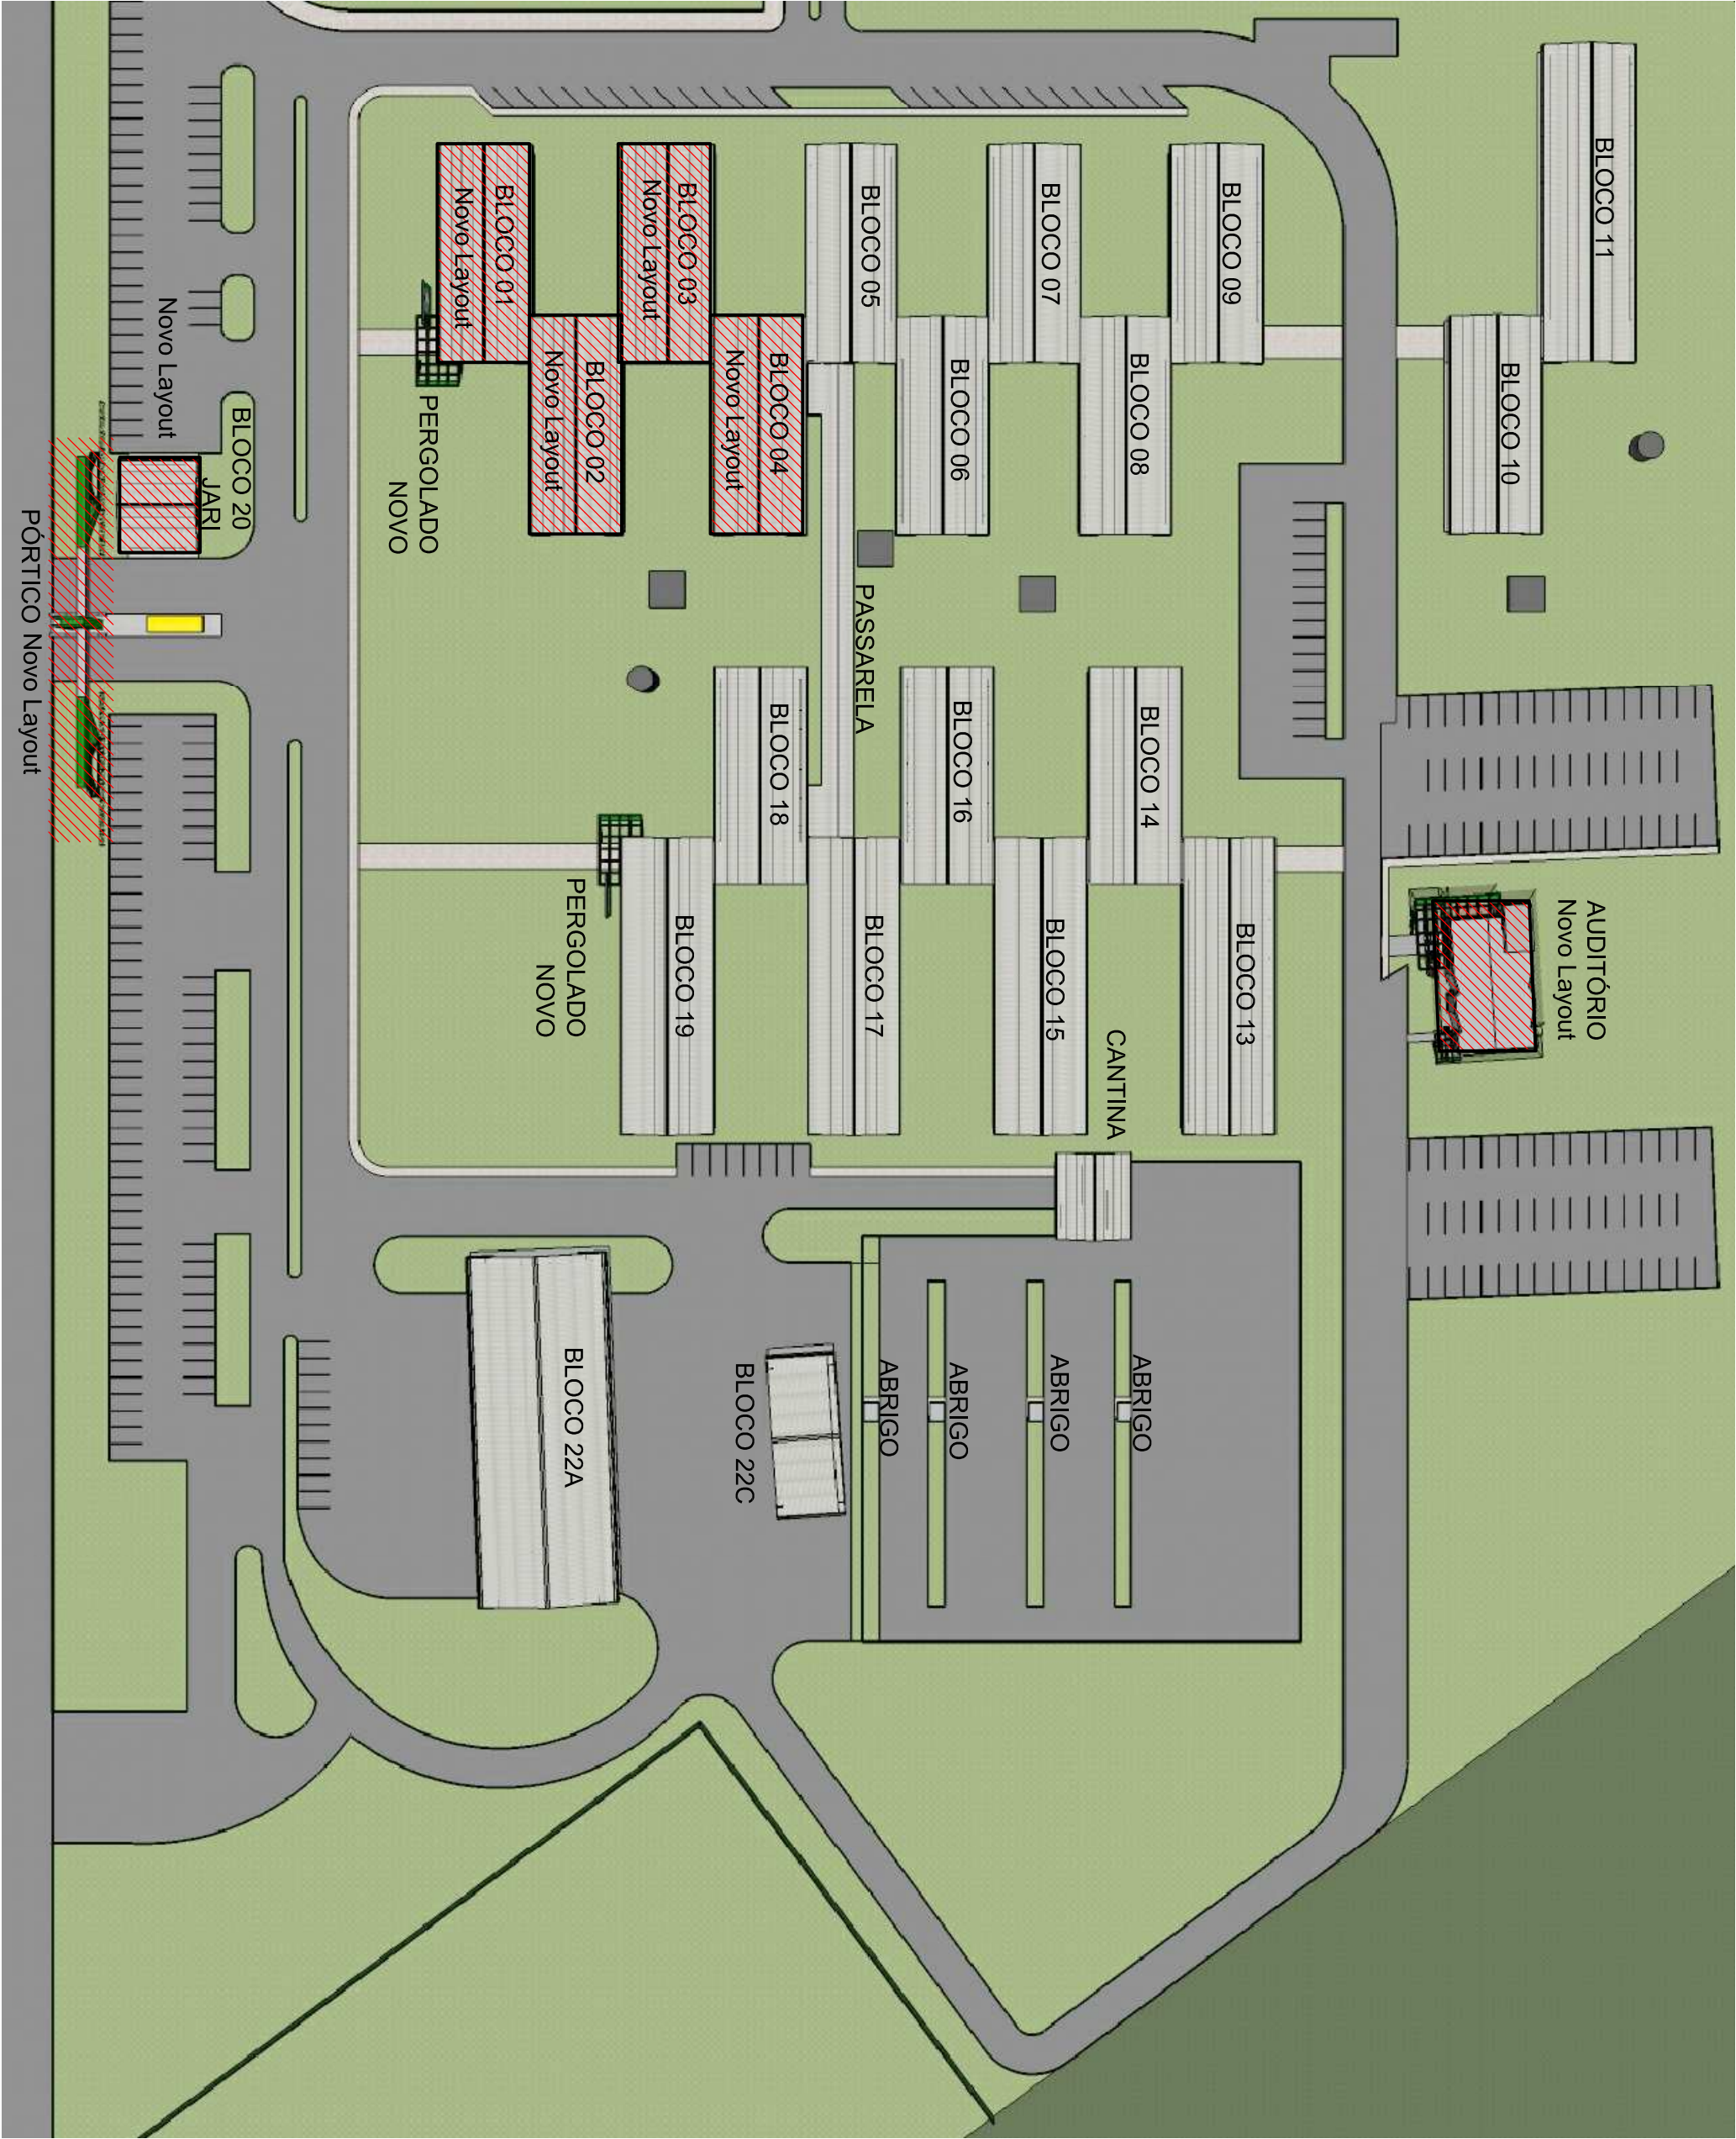


IMAGEM ILUSTRATIVA - IMPLANTAÇÃO INTERVENÇÃO: PÓRTICO / Bloco 02 / Bloco 04 e AUDITÓRIO

* TODAS AS MEDIDAS DEVEM SER CONFERIDAS NO LOCAL.

* TODAS AS MEDIDAS DEVEM SER CONFERIDAS NO LOCAL.

PROJETO: PROGRAMAÇÃO VISUAL DETRAN MS		ARQUITETÔNICO	
ATIV. USO:	INSTITUCIONAL	ÁREAS:	ABRIL 2021
ENDEREÇO:	Rodovia MS 080, KM 10 - CEP: 79114-901 Campo Grande / MS	DETRAN / MS	
EMPRESA CONTRATADA			
IMPLANTAÇÃO / PROGRAMAÇÃO VISUAL		PROPRIETÁRIO:	
ILUME ARQUITETURA EIRELI - EPP CNPJ: 06.519.659/0001-06		DETRAN / MS DEPARTAMENTO DE LICENCIAMENTO E REGISTRO DE VEÍCULOS Chefe do Departamento: MARIA MOURA PEREIRA DE OLIVEIRA Assistente: TATIANA TROVATI	
AUTOR DO PROJETO		PRONCHA:	
IZABELLA MERCANTE PEREIRA Arquiteta e Urbanista - CAU/BR: A23396-0		01/39	
ESCALA:		01/39	
Indicada		PROJETO EXECUTIVO	
ILUME ARQUITETURA		01/39	
CAU/BR: 8471-9 / CNPJ: 06.519.659/0001-06		01/39	
Email: ilumeatq@gmail.com		01/39	
FONE: (67) 3056-4866 / (67) 98122-3414		01/39	
ILUME		01/39	
ILUME		01/39	