


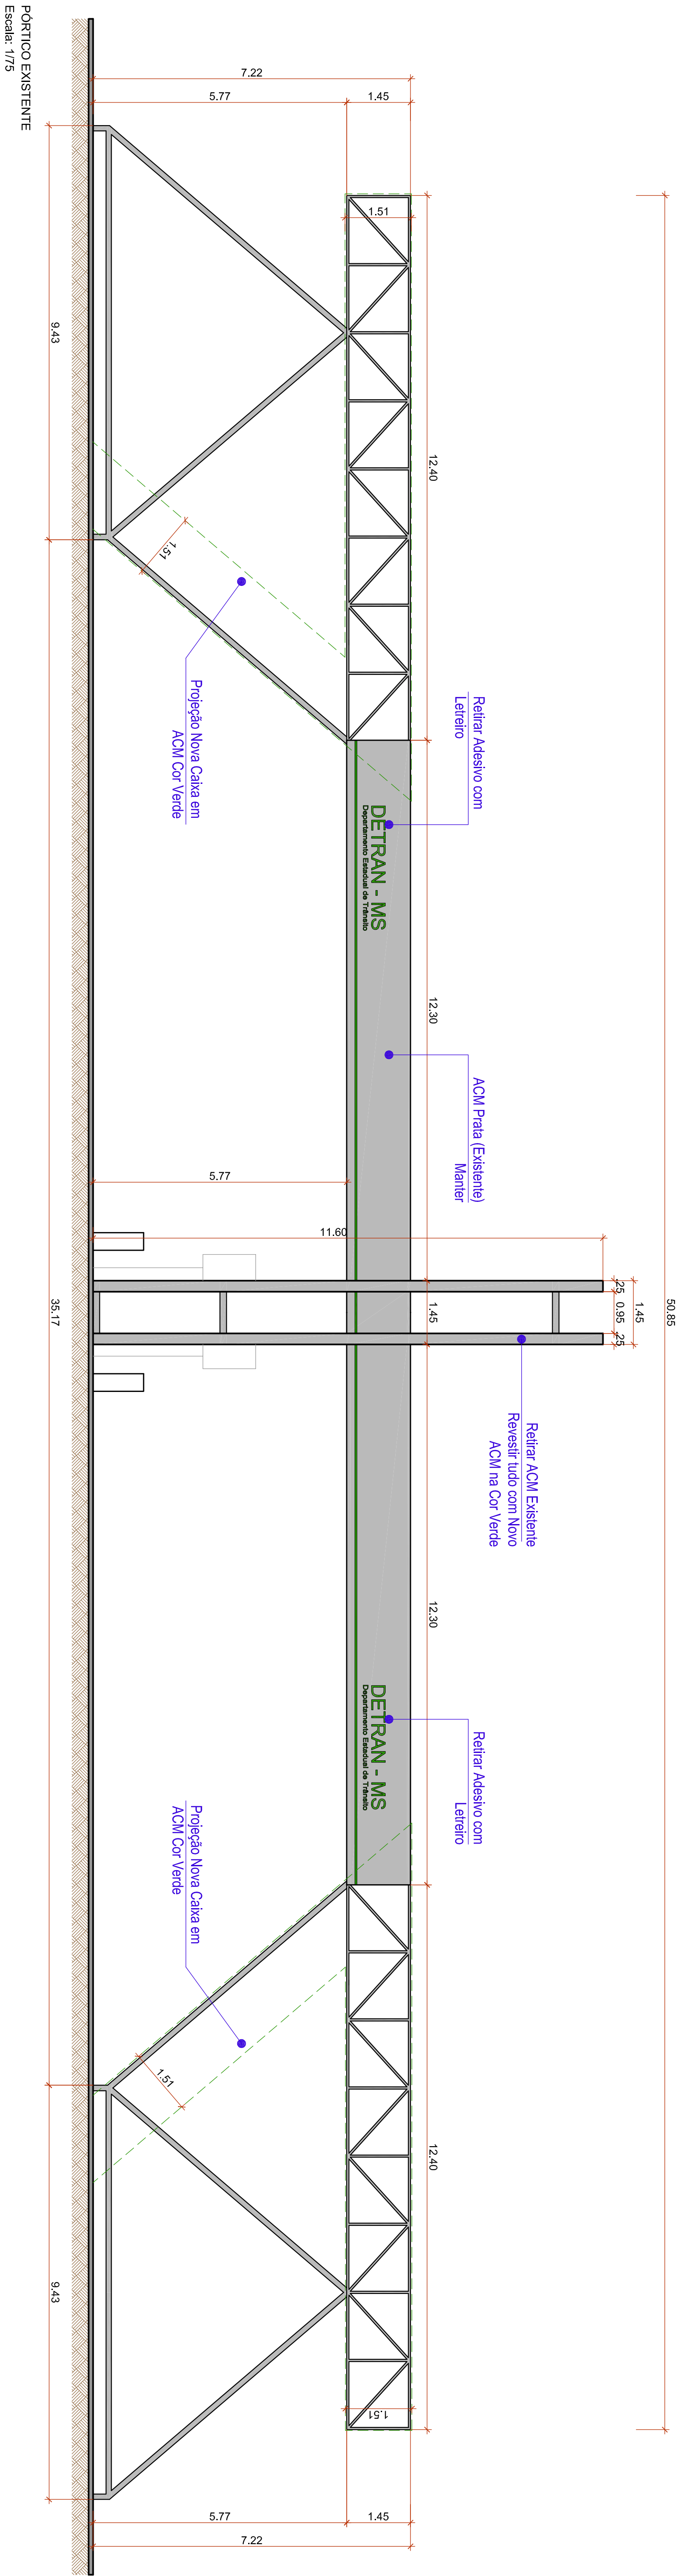


FOTO ATUAL DO LOCAL

- PÓRTOCO EXISTENTE:**
- > Aproveitar estrutura Existente;
 - > Fechar com ACM (ver projeto arquitetônico) nos locais indicados;
 - > Chapas de ACM c/ pintura PVDF - Marca Kynar ou similar;
 - > Tolem com logo e com luminoso;
 - > A estrutura existente que ficar aparente fazer pintura cor cinza grafite;
 - > Fazer novo letreiro - DETRAN;

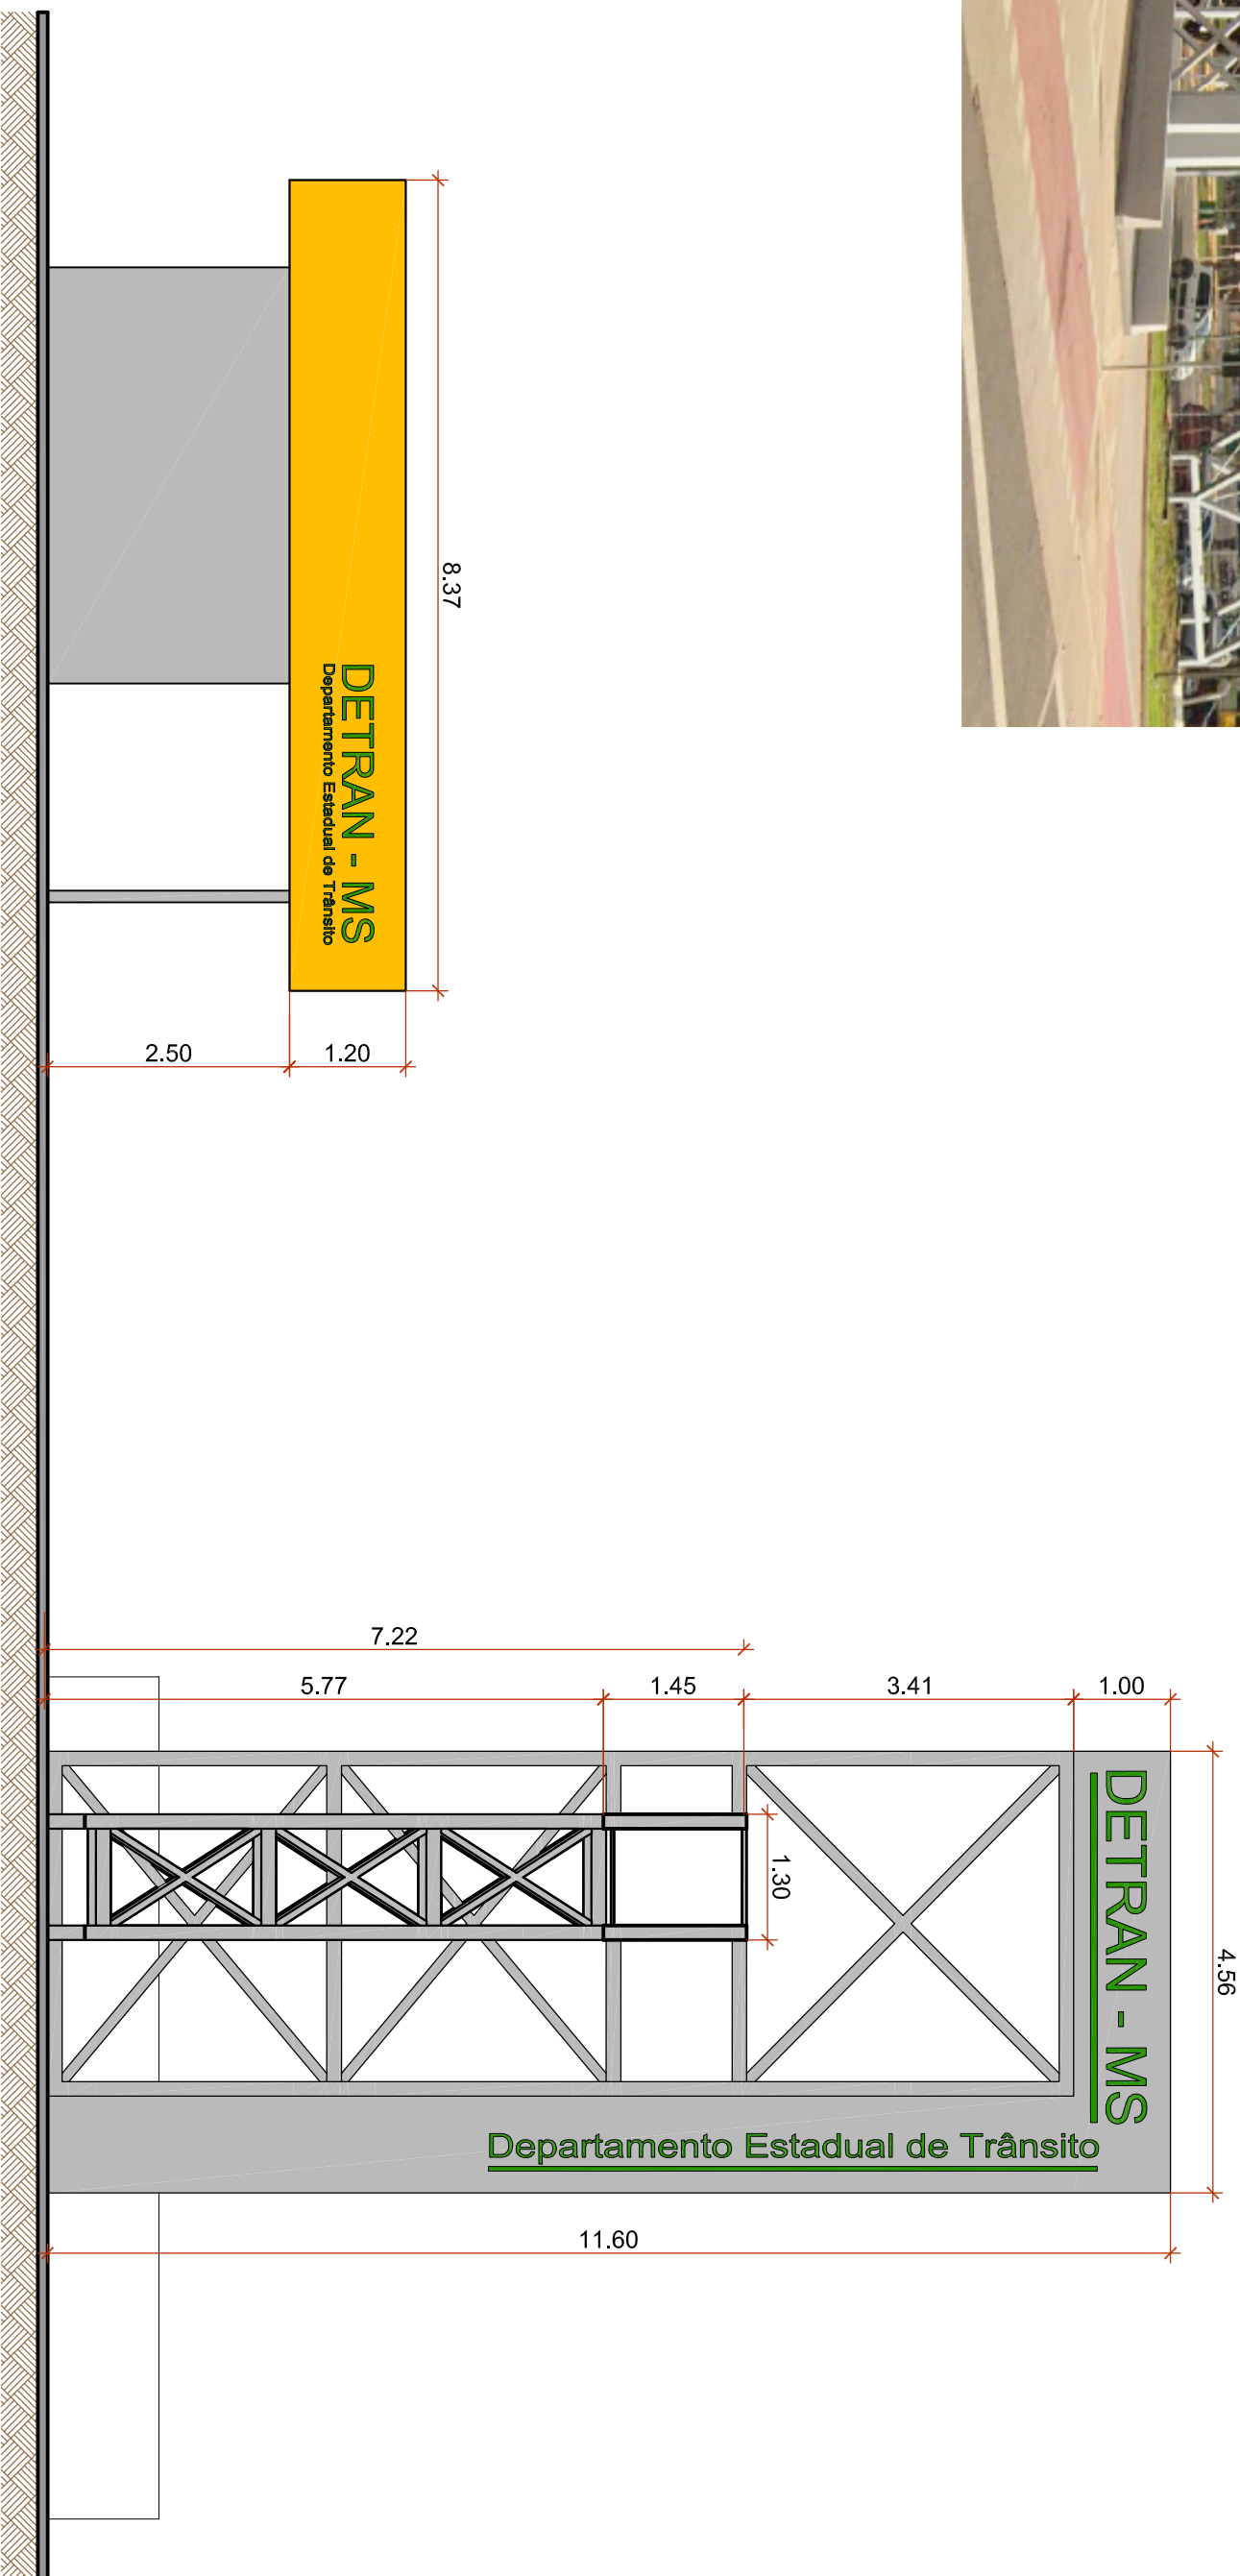

* TODAS AS MEDIDAS DEVEM SER CONFERIDAS NO LOCAL.

PROJETO: PROGRAMAÇÃO VISUAL DETRAN MS		ARQUITETÔNICO
ATIV. USO: INSTITUCIONAL		ABRIL 2021
ENDEREÇO: Rodovia MS 080, KM 10 - CEP: 79114-901 Campo Grande / MS	ÁREAS:	
DETRAN / MS		
PÓRTOCO ENTRADA PRINCIPAL		
EMPRESA CONTRATADA		PROPRIETÁRIO:
ILUME ARQUITETURA EIRELI • EPP CNPJ: 06.519.689/0001-06		DETRAN / MS
AUTOR DO PROJETO		DETRAN / MS
IZABELLA MERGANTE PEREIRA Arquiteta e Urbanista - CAU/BR: A23396-0		DETRAN / MS
ESCALA:		DETRAN / MS
Indicada		DETRAN / MS
PROJETO EXECUTIVO		DETRAN / MS
PRANCHA		DETRAN / MS
ILUME ARQUITETURA		DETRAN / MS
CAU/BR: 8471-9 / CNPJ: 06.519.689/0001-06		DETRAN / MS
CAMPO GRANDE - MS		DETRAN / MS
FONE: (67) 3056-4866 / (67) 98122-3414		DETRAN / MS
02/39		DETRAN / MS
ILUME		DETRAN / MS