



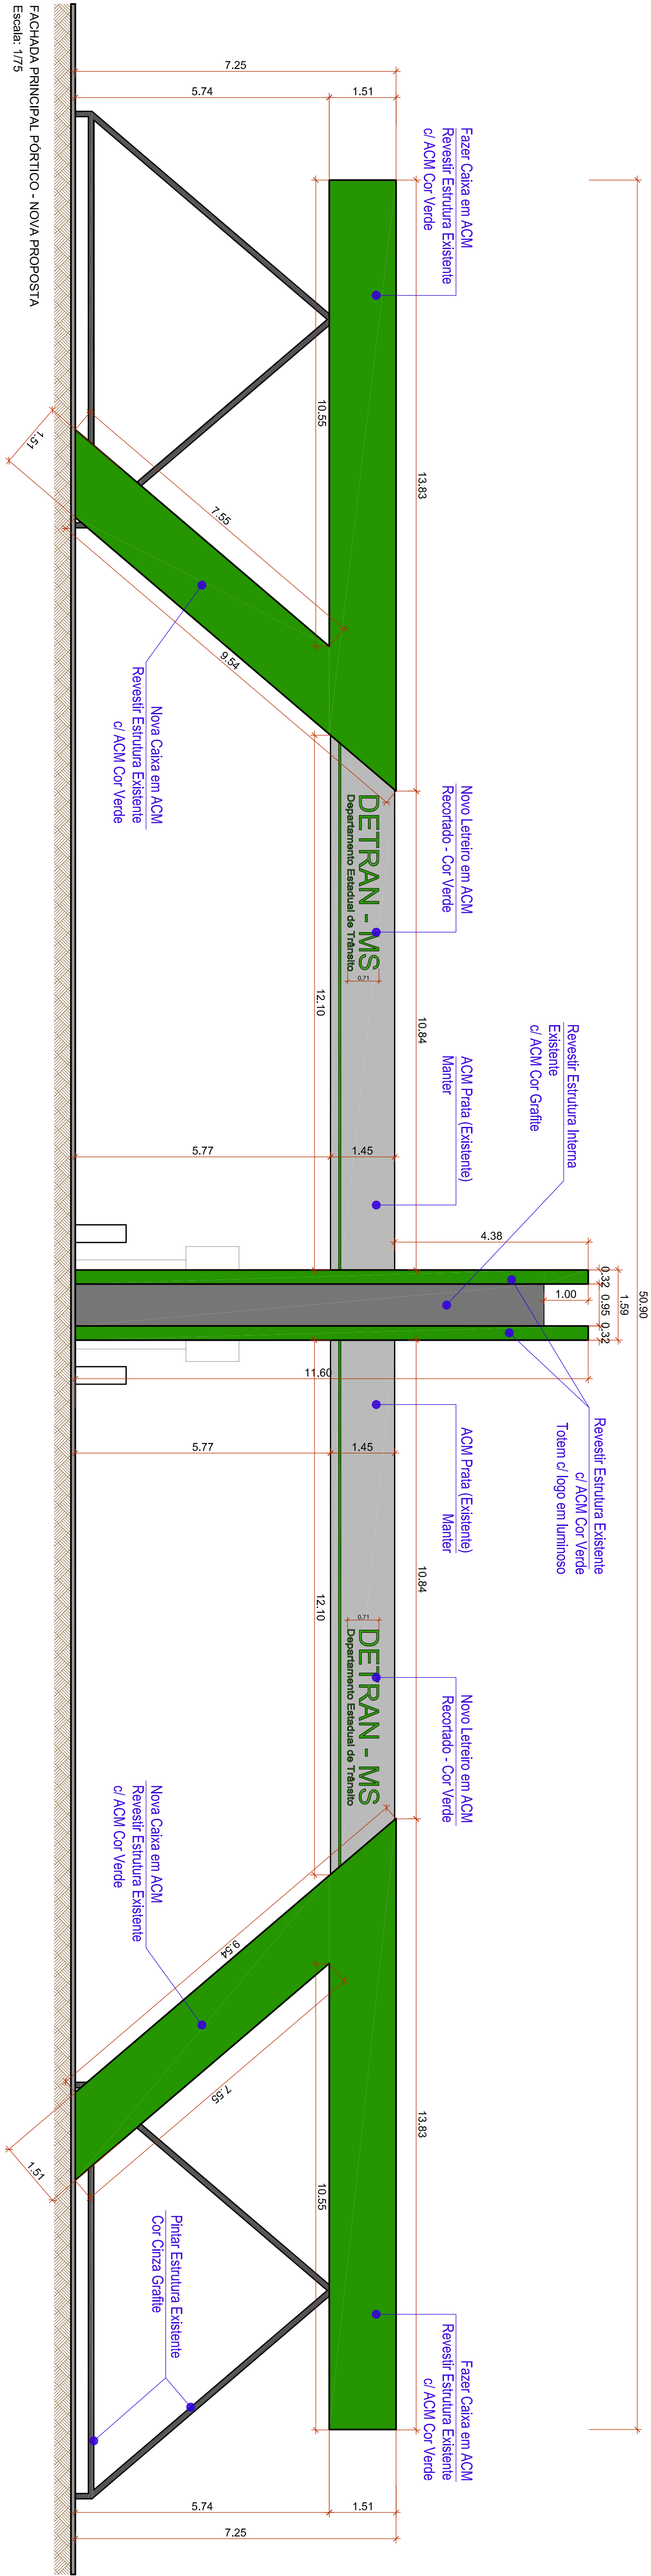


IMAGEM ILUSTRATIVA - NOVA PROPOSTA PÓRTICO

- PÓRTICO EXISTENTE:**
- > Aproveitar estrutura Existente;
 - > Fechar com ACM (ver projeto arquitetônico) nos locais indicados;
 - > Chapas de ACM c/ pintura PVDF - Marca Kynar ou similar;
 - > Totem com logo e com luminoso;
 - > A estrutura existente que ficar aparente fazer pintura cor cinza grafite;
 - > Fazer novo letreiro - DETRAN;

* TODAS AS MEDIDAS DEVEEM SER CONFERIDAS NO LOCAL.

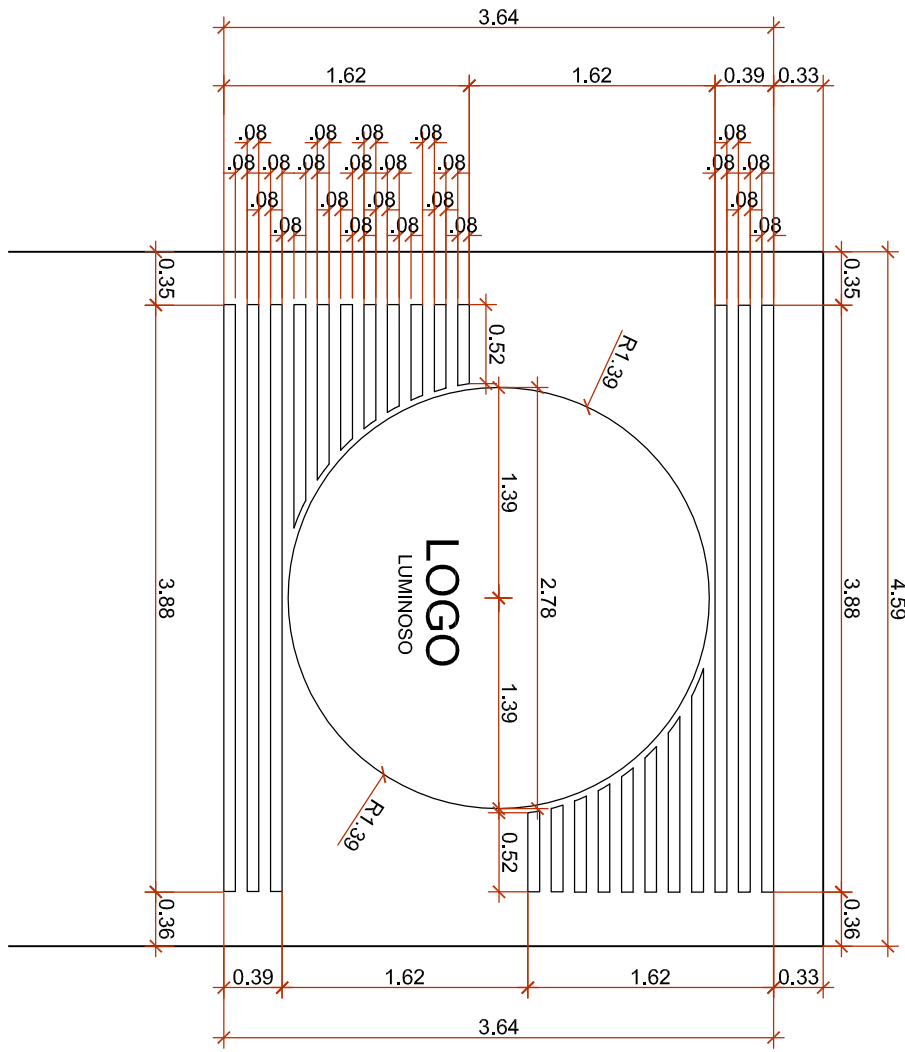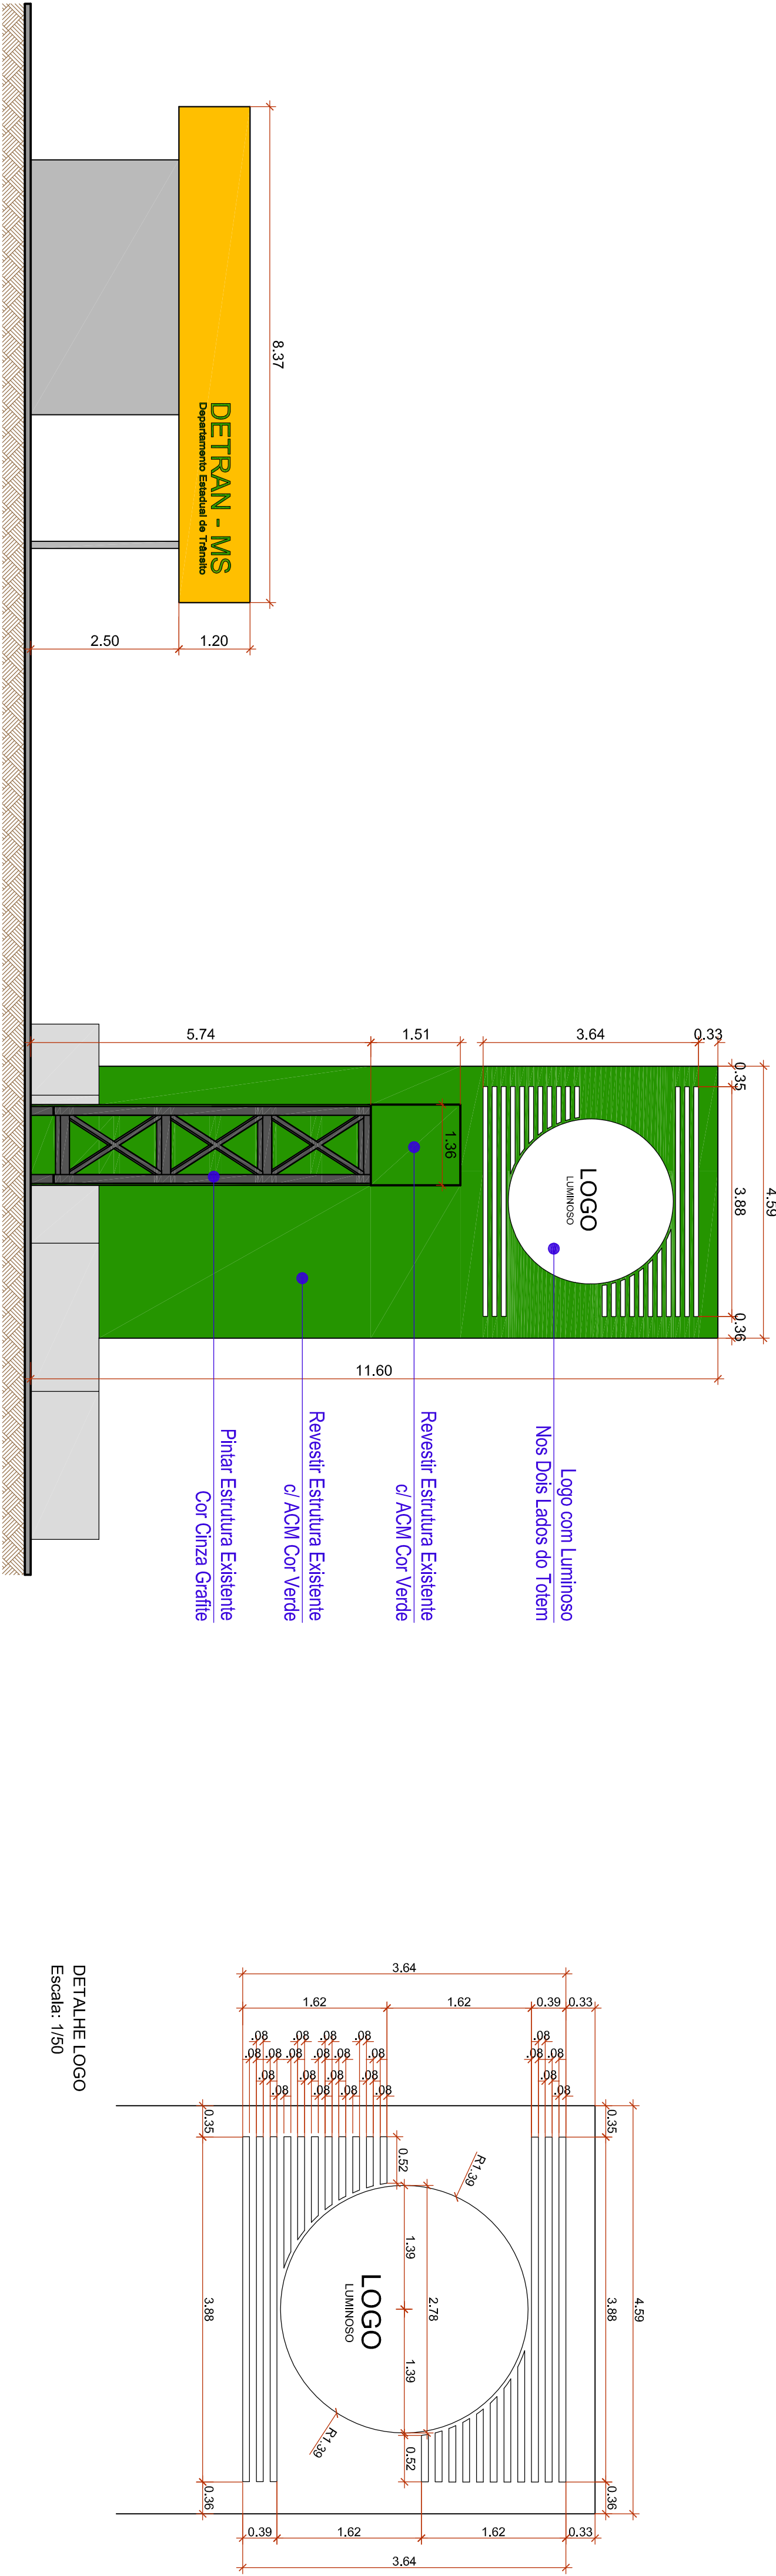

PROJETO: PROGRAMAÇÃO VISUAL DETRAN MS		ARQUITETÔNICO
ATIV. USO: INSTITUCIONAL		ABRIL 2021
EMPREHEÇO: Rodovia MS 080, KM 10 - CEP: 79114-901 Campo Grande / MS	ÁREAS:	
DETRAN / MS		
PÓRTICO ENTRADA PRINCIPAL - PROPOSTA		
EMPRESA CONTRATADA	PROPRIETÁRIO:	
ILUME ARQUITETURA EIRELI • EPP CNPJ: 06.519.689/0001-06	DETRAN / MS CNPJ: 06.519.689/0001-06	
AUTOR DO PROJETO	DETRAN / MS CNPJ: 06.519.689/0001-06	
IZABELLA MERCANTE PEREIRA Arquiteta e Urbanista - CAUBR: A23396-0	DETRAN / MS CNPJ: 06.519.689/0001-06	
ESCALA:	Indicada	PROJETO EXECUTIVO
03/39		
ILUME ARQUITETURA		
CAUBR: 8471-9 / CNPJ: 06.519.689/0001-06		
Email: ilumearqu@gmail.com		
FONE: (67) 3056-4866 / (67) 98122-3414		
ILUME		