



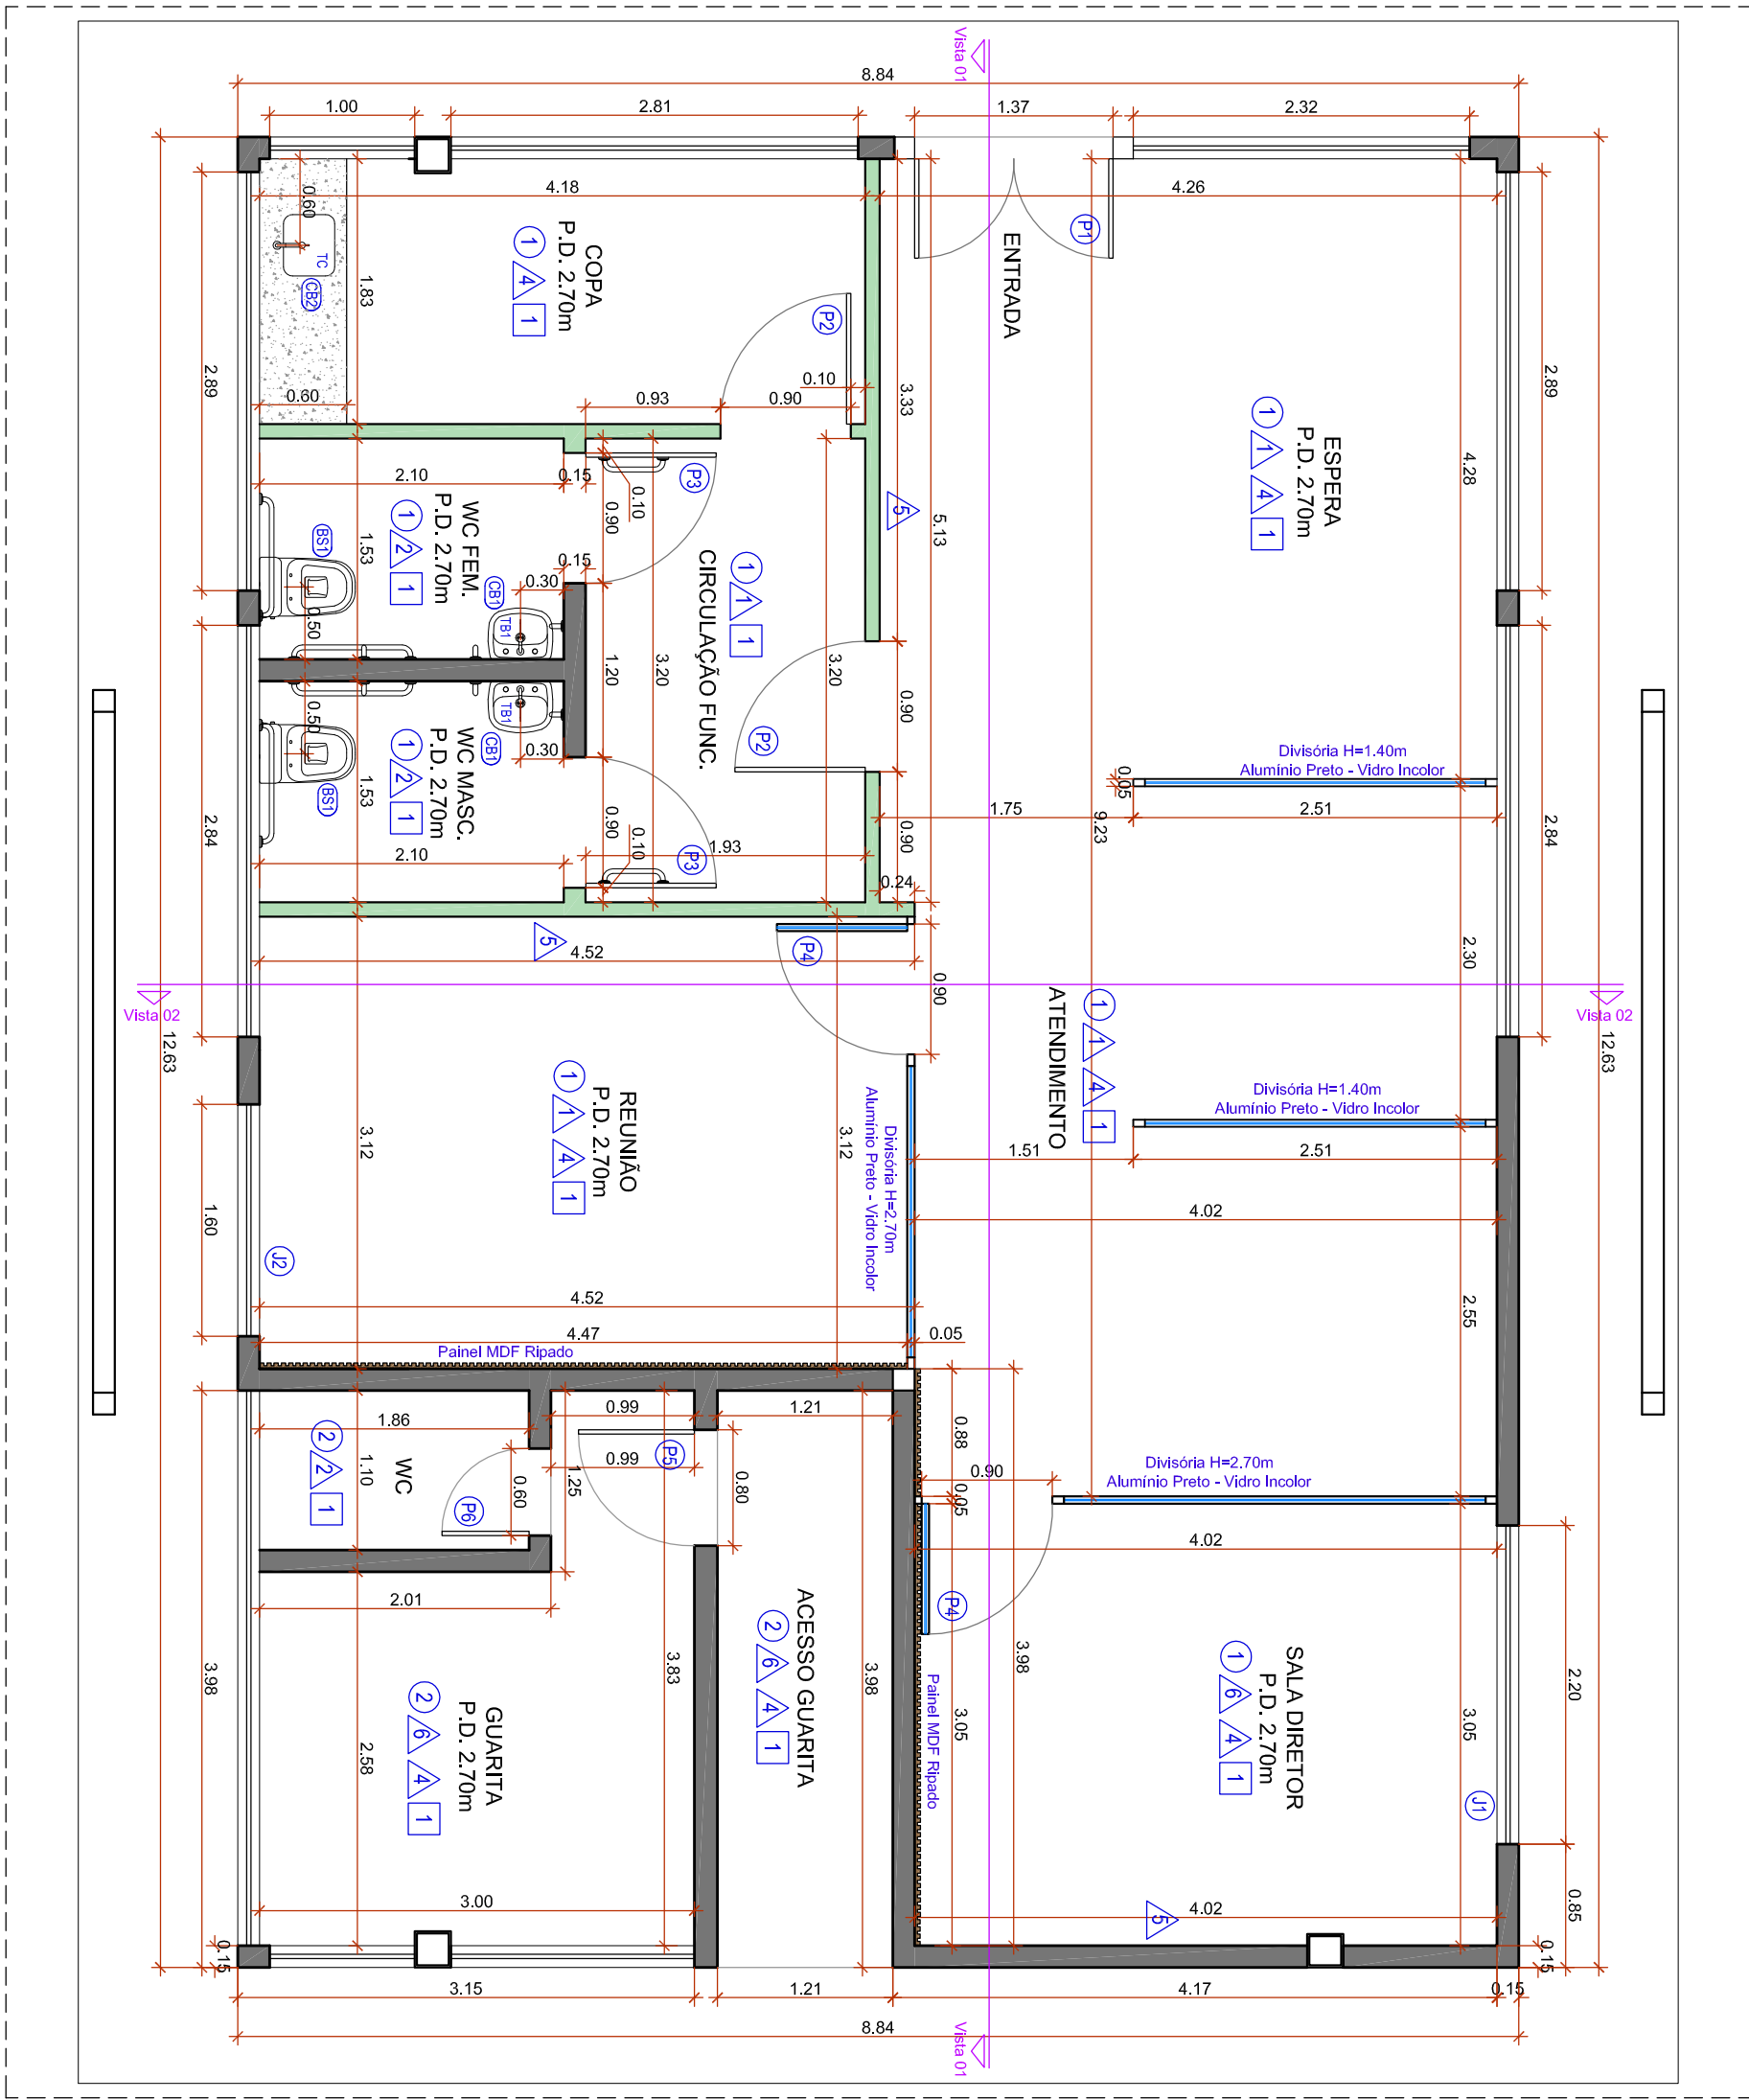


PLANTA BAYX - COTADA - BLOCO 20

Escala: 1/50

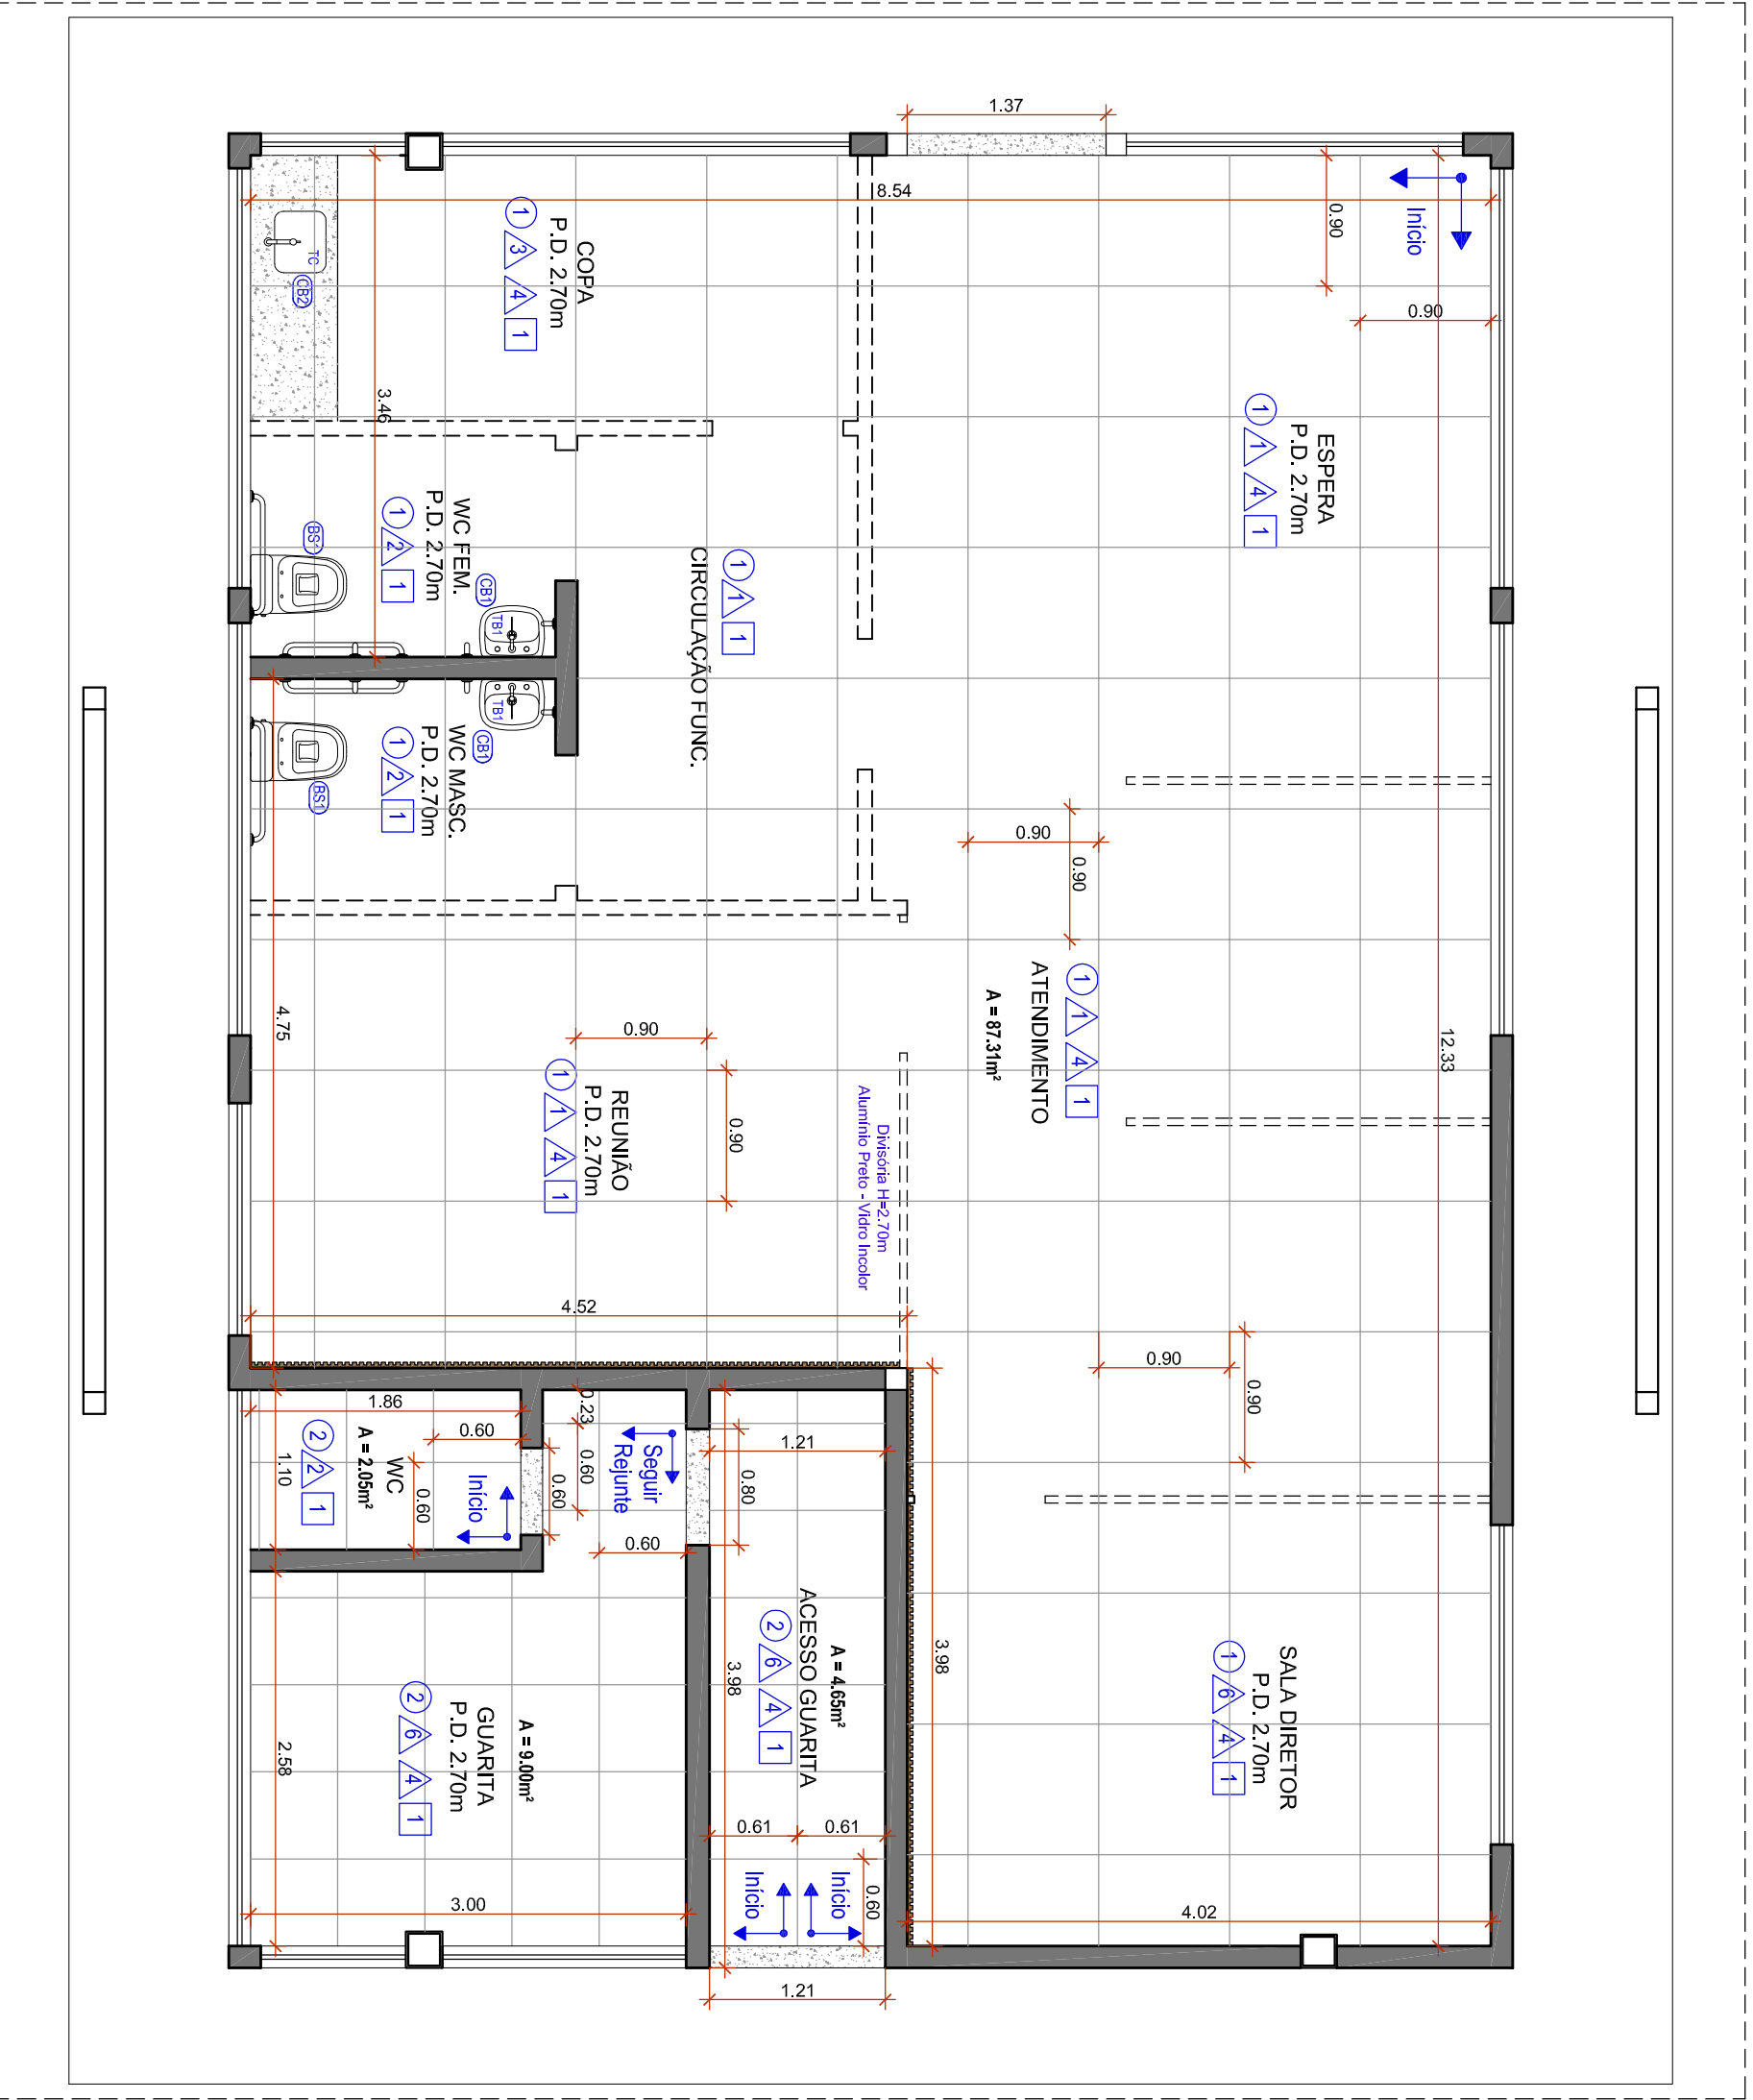


PLANTA PAGINACAO DE PISO BLOCO 20

Escala: 1/50

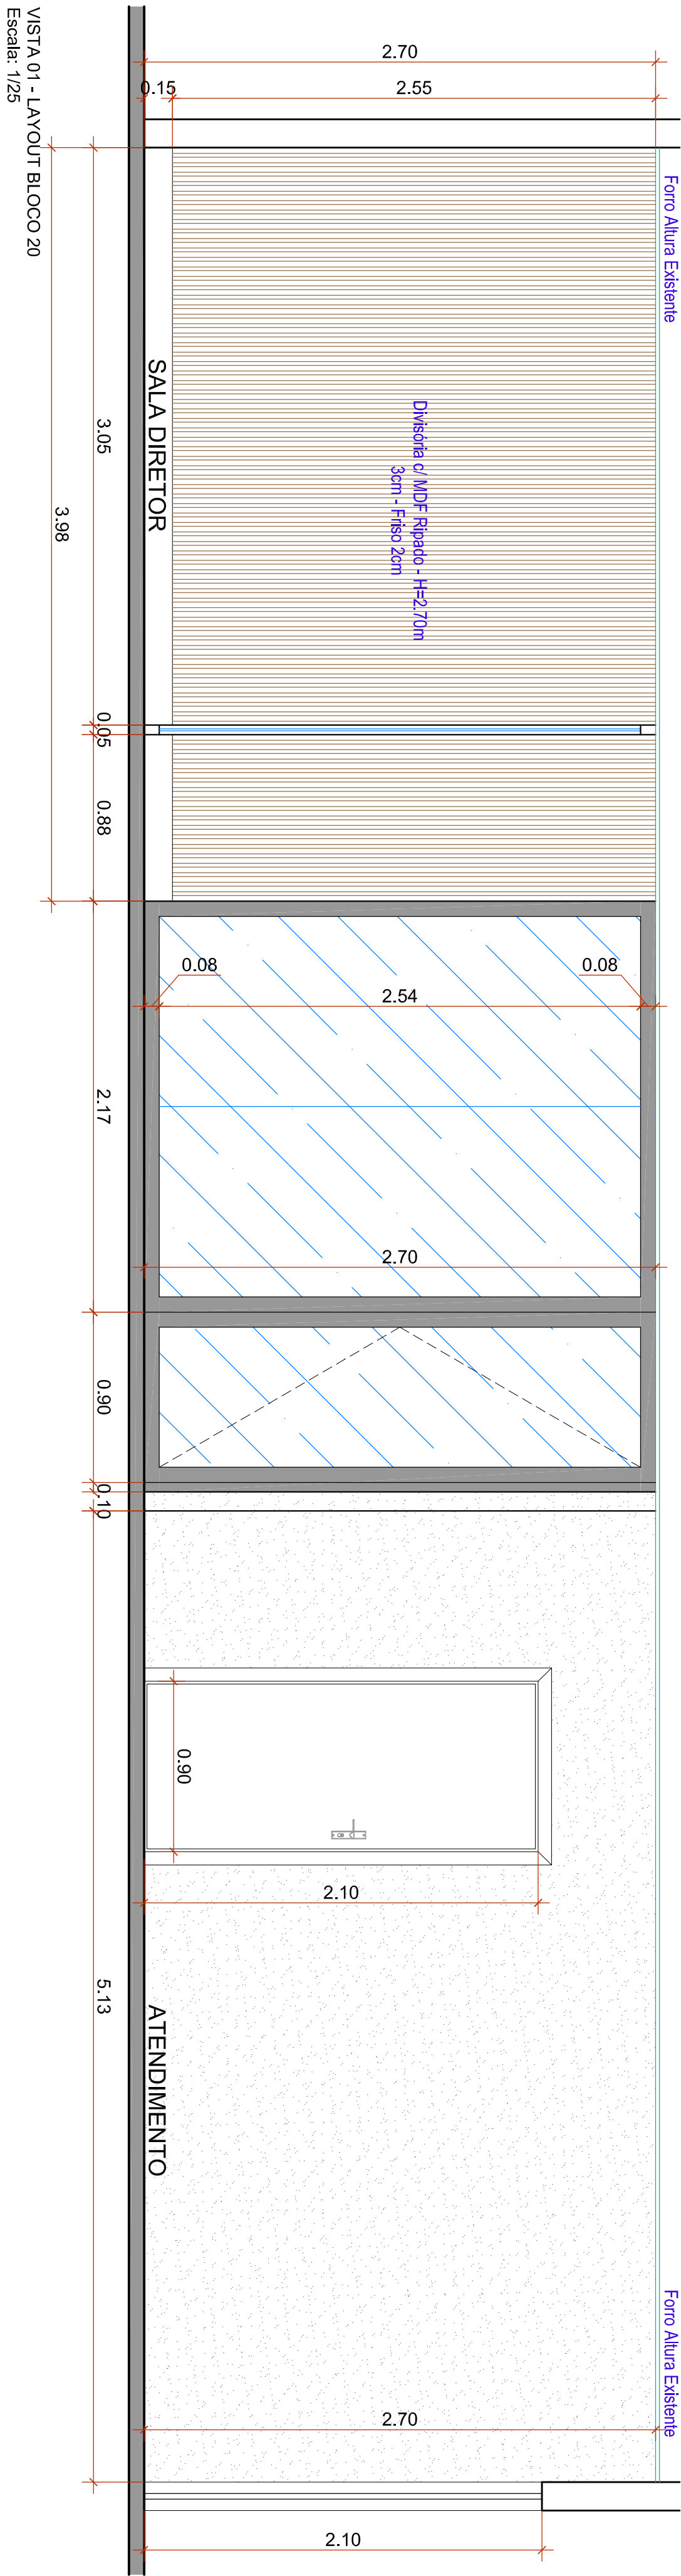

VISTA 01 - LAYOUT BLOCO 20

Escala: 1/25

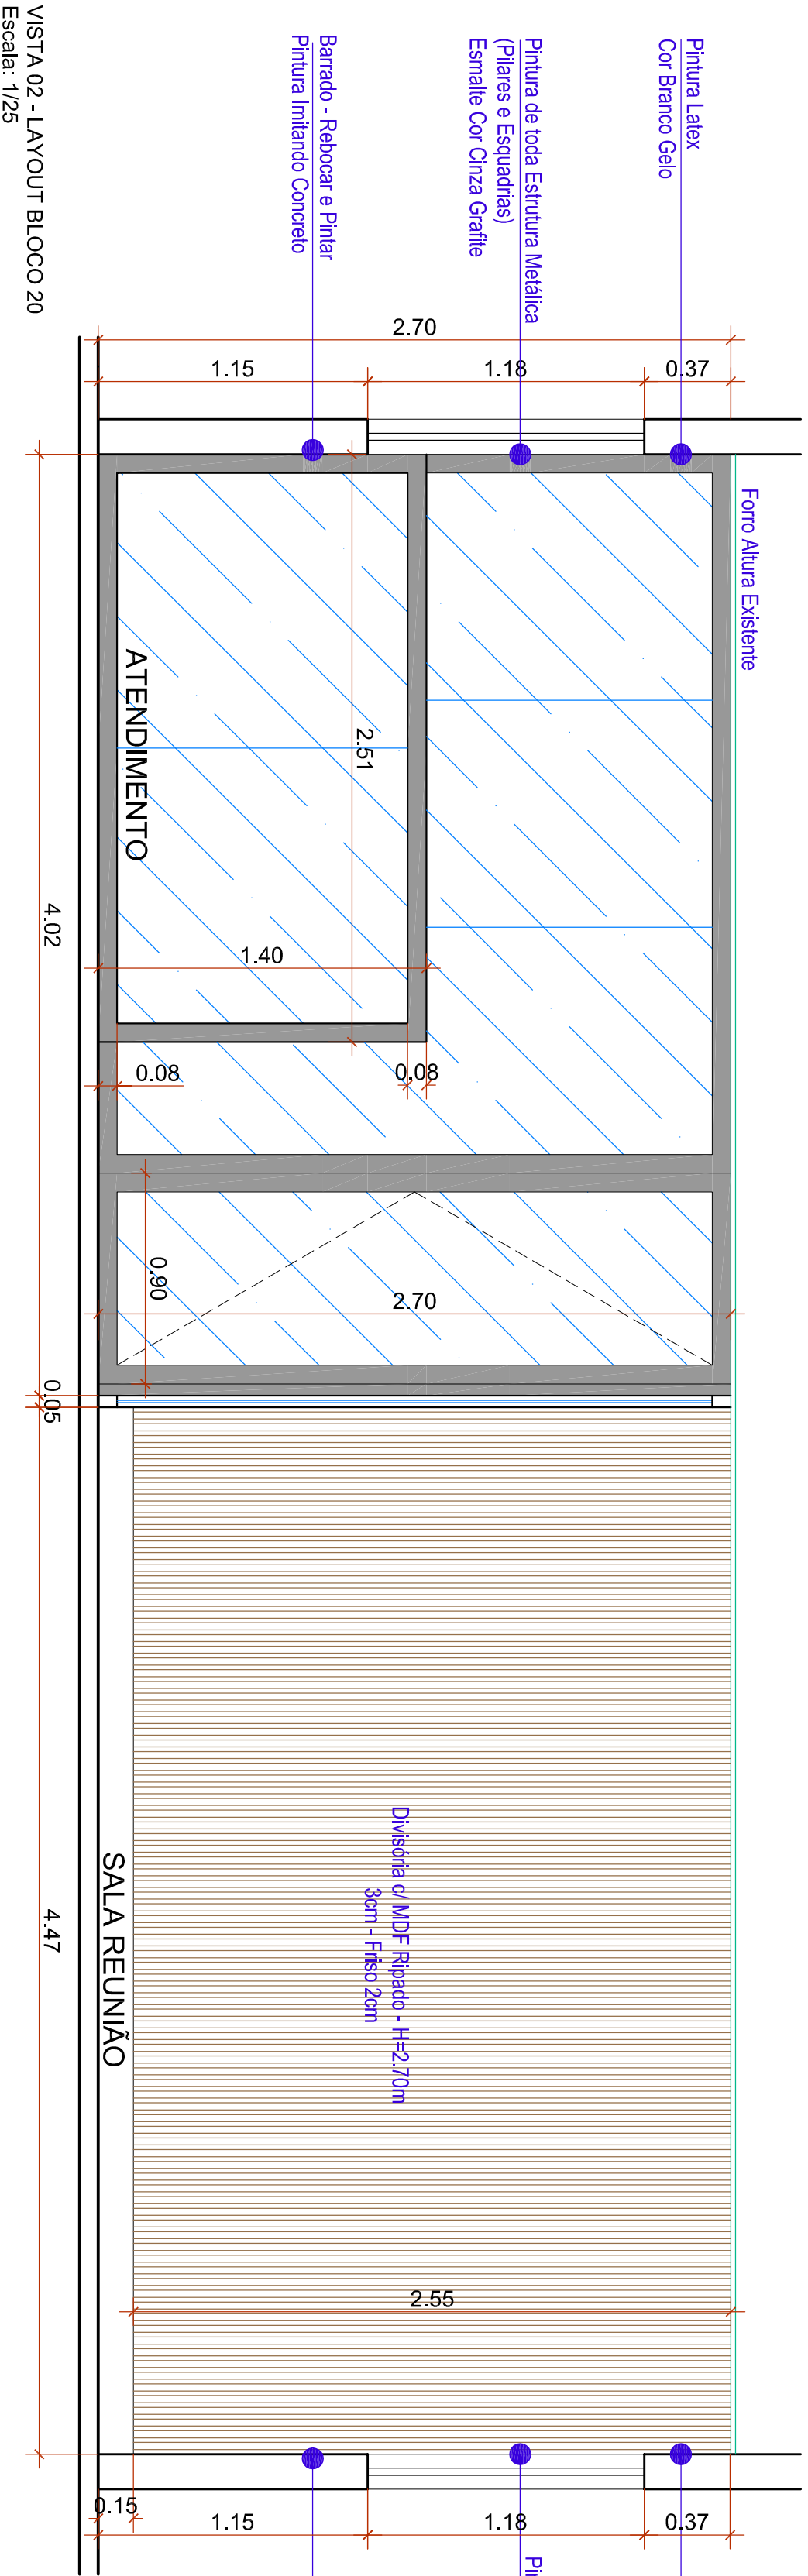

VISTA 02 - LAYOUT BLOCO 20

Escala: 1/25

LEGENDA PISO:	
1	Piso porcelanato 60x60cm - cor concreto - Córrea ou similar
2	Piso porcelanato 60x60cm - cor concreto - Córrea ou similar
LEGENDA PAREDE:	
1	Paredes Gesso Acartonado e Alvenaria das Esquadrias - Pintura Latex Cor Branco Gelo - Marca Coral ou similar
2	Banheiros - Revestimento Refletivo Vini PLAIN MATTE 29 1X36,4cm, A 10521 - Córrea ou similar - Rejunta cor pedra (do piso ao teto)
3	Copa - Banheiro - Fazer Pintura Revestimento Cimento Quatado H = 1,15m - Cor Clara (do piso ao portão da janela)
4	Banheiro - Fazer Pintura Revestimento Cimento Quatado H = 1,15m - Cor Clara (do piso ao portão da janela)
5	Pintura Revestimento Cimento Quatado - Cor Clara
6	Paredes Alvenaria - Pintura Latex Cor Branco Gelo - Marca Coral ou similar
LEGENDA TETO:	
1	Novo - Forno de Fibras Mineral em placa - 6x12mm - Borda Reto - c/ pintura antiodor. Estrutura Apo galvanizado 24mm - Cor Branco
OBSERVAÇÕES:	
01 - Banheiros Banheiros e Copa - Gesso Branco Daltex	
02 - Solares - Gesso Branco Daltex	
03 - Solares - Gesso Branco Daltex	
04 - Fritado de todas as esquadrias - Esmalte Cor Cinza Grafite - Coral ou similar	

LEGENDA ESQUADRIAS	
PORTAS	
