

LEGENDA PISO:

1	Piso porcelanato 30cmx30cm - cor concreto - Cerdas ou similar
2	Piso porcelanato 60x60cm - cor concreto - Cerdas ou similar

LEGENDA PAREDE:

- | | |
|---|---|
| 5 | Piratuna Revestimento Cimento Queimado - Cor Clara |

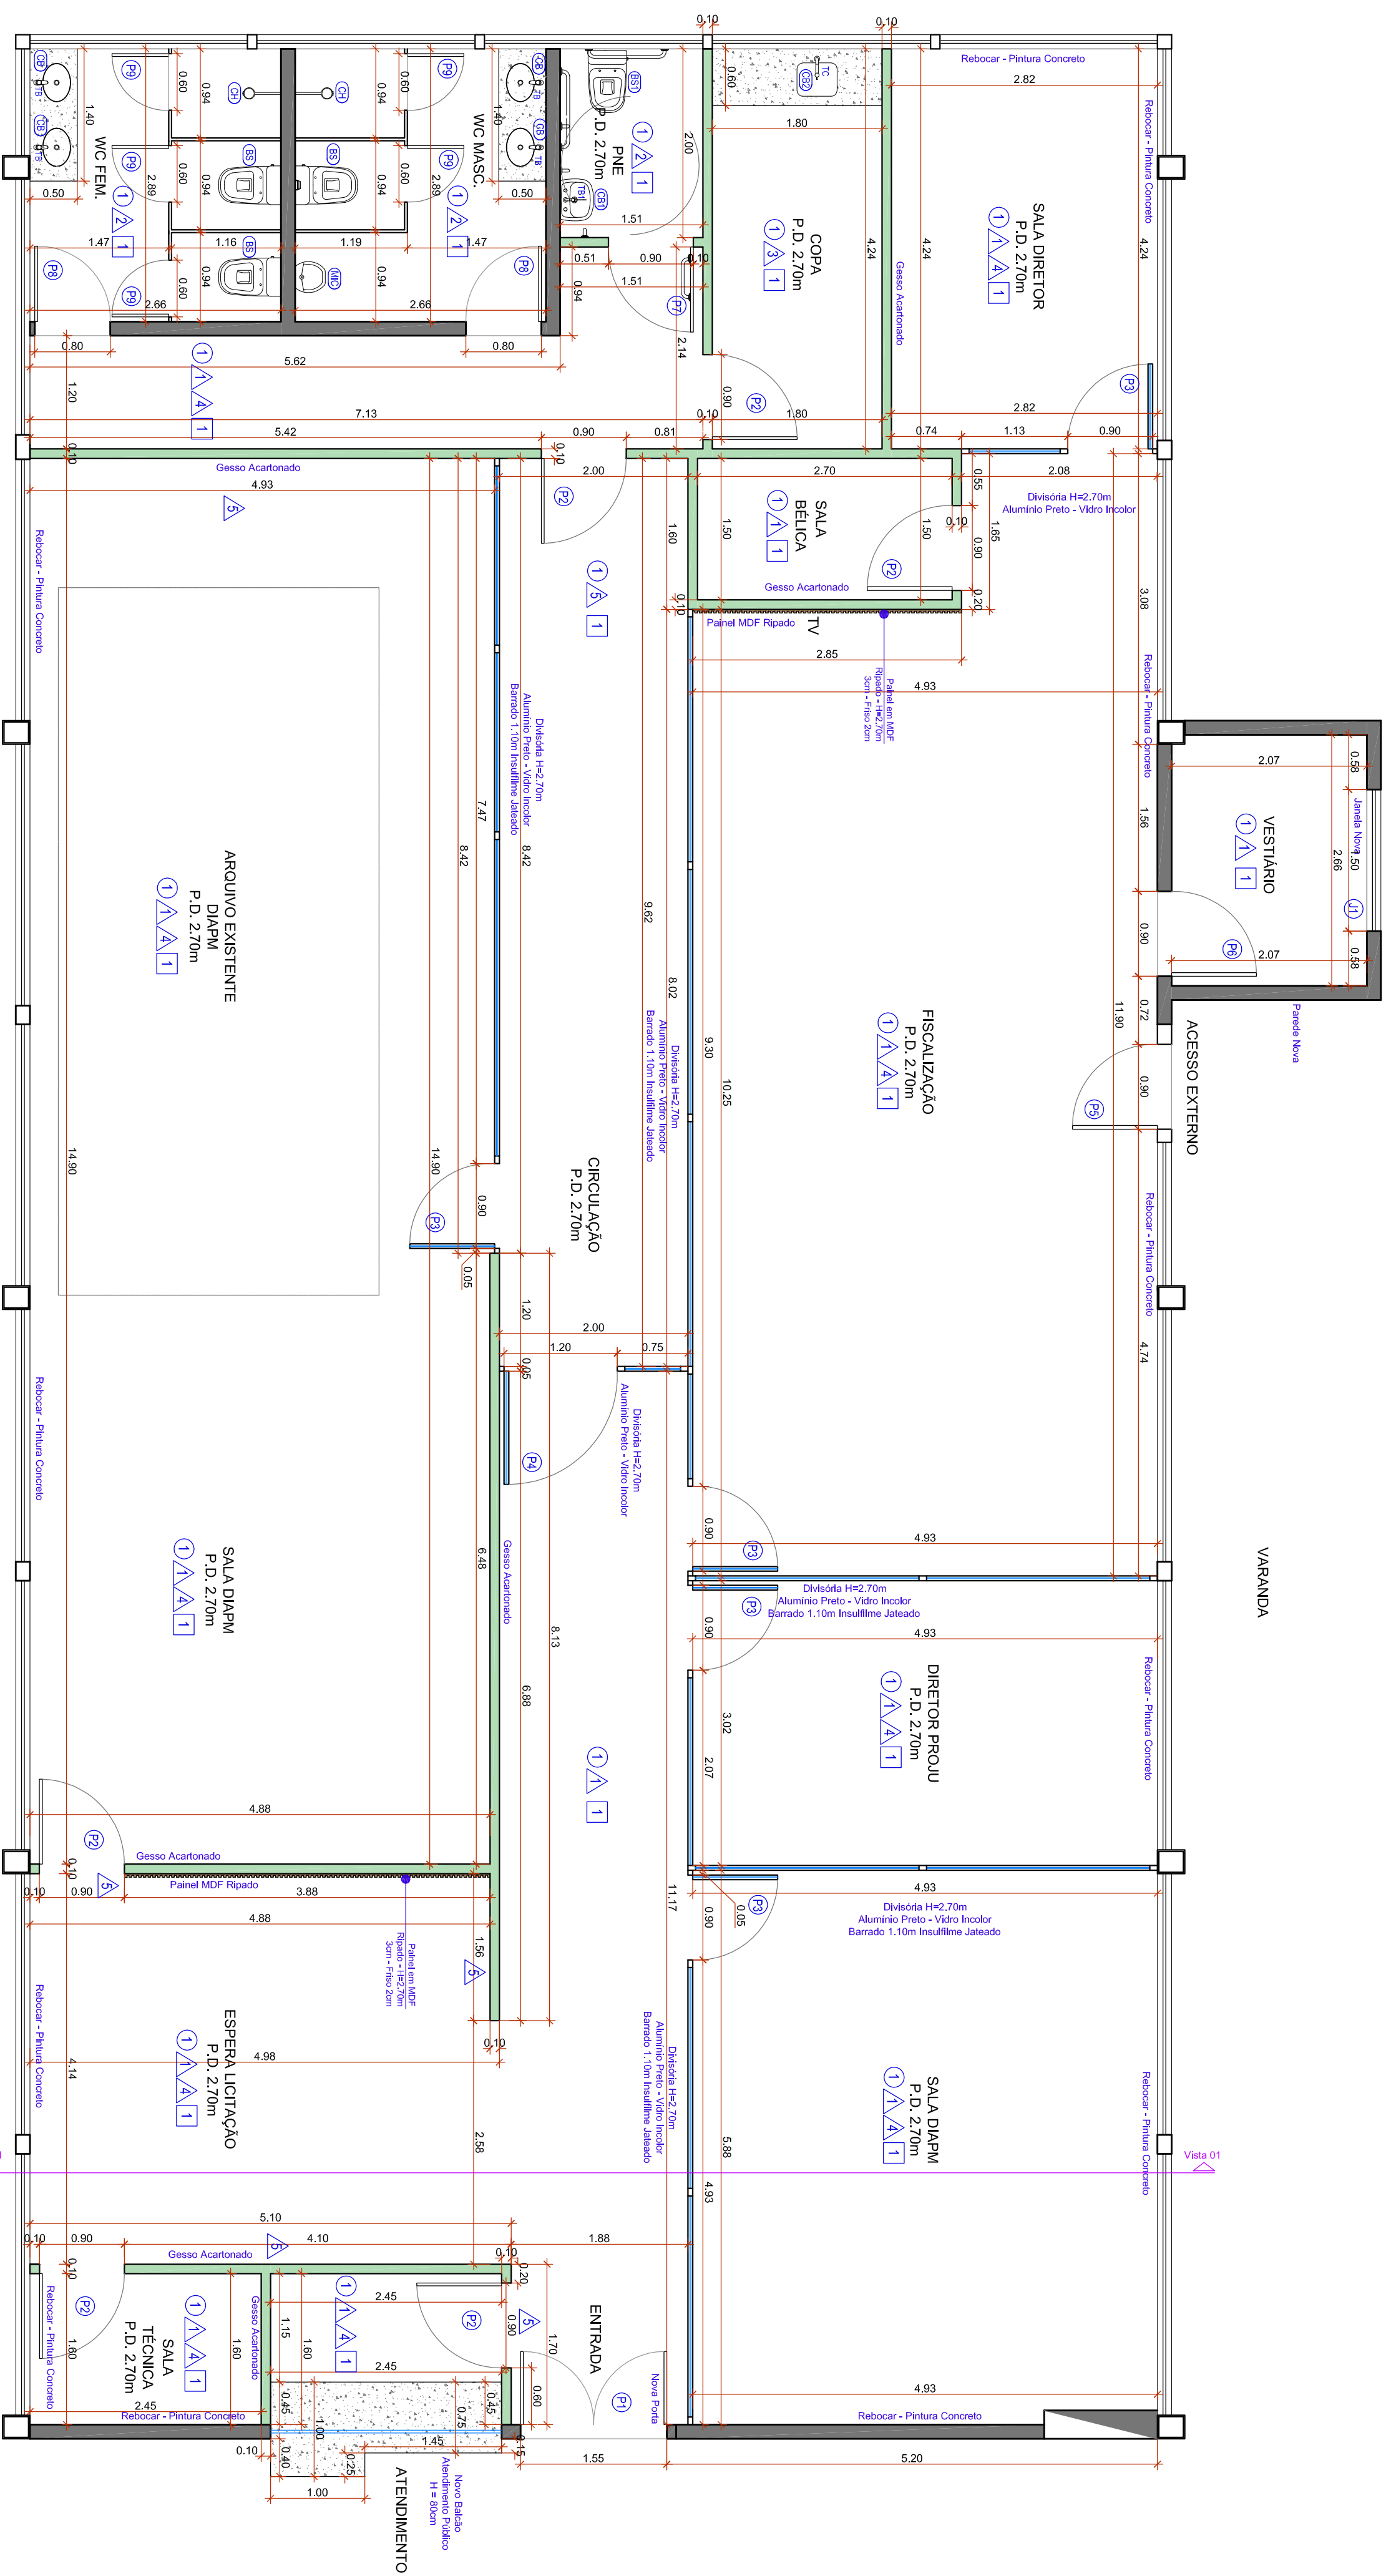
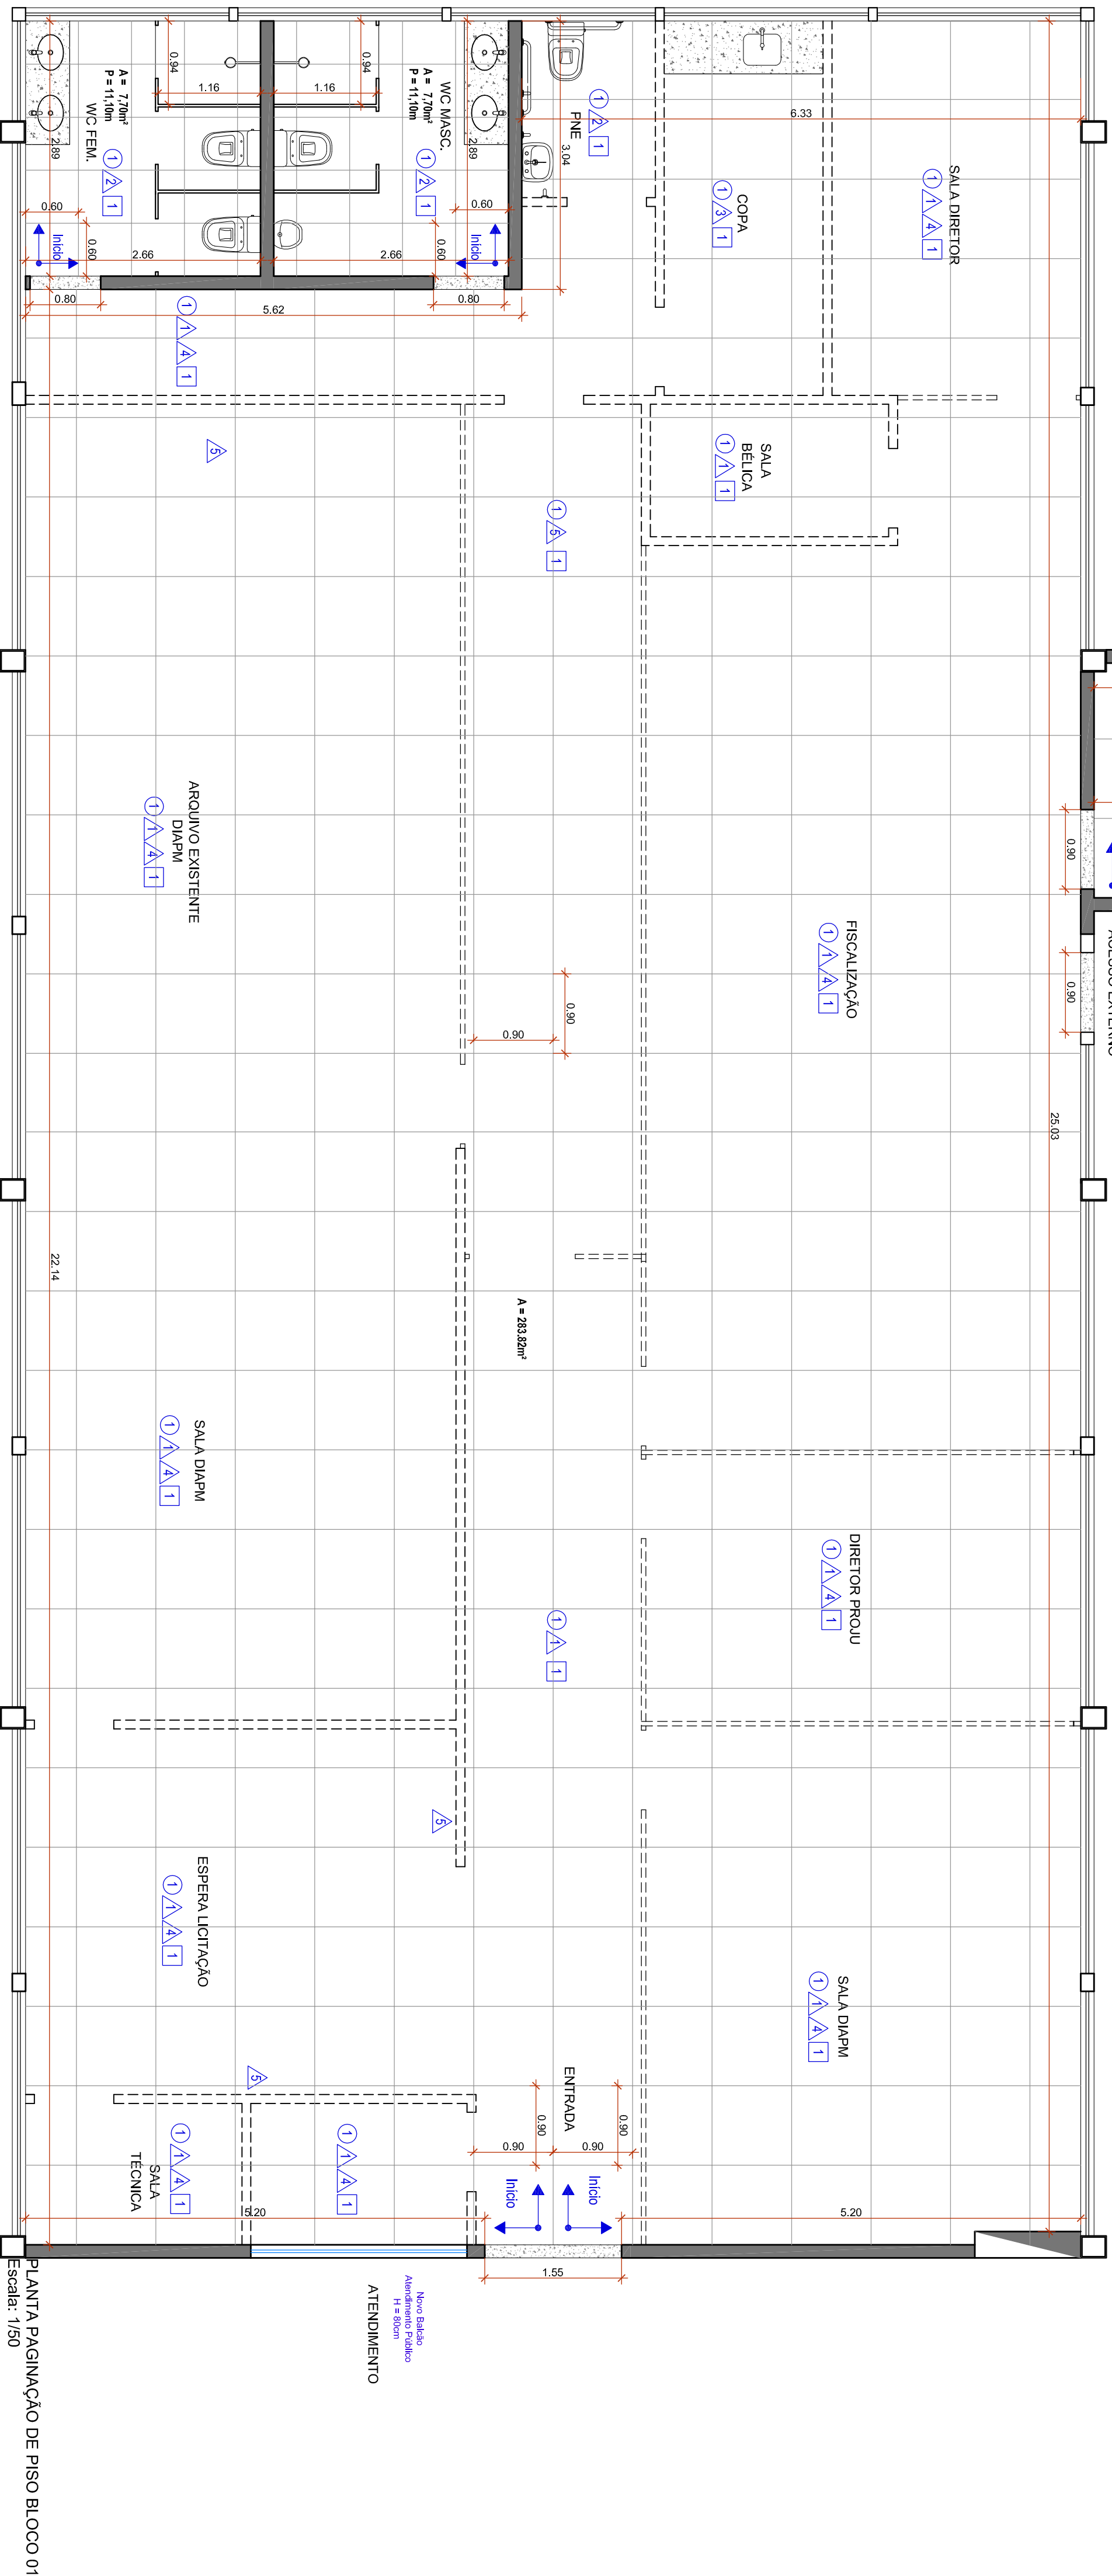
LEGENDA TETO:

- | | |
|---|---|
| 1 | Novo - Forno de Fibra Mineral em placas - E=15mm - Borda Reita - c/ pintura antimoho, Estrutura Aço Galvanizado 24mm - Cor Branco |
|---|---|
- OBSERVAÇÕES:

OBSERVAÇÕES:

- 02 - Divórcias Banheiros Granito Branco Dallas
03 - Soleiras - Granito Cinza Ardourinha
04 - Pintura de todas as esquadrias - Esmalte Cor Cinza Grafite - Coral ou similar

PLANTA COTADA - NOVO LAYOUT BLOCO 01
Escala: 1/50

* TODAS AS MEDIDAS DEVEM SER CONFERIDAS NO LOCAL

PROJETO:	PROGRAMAÇÃO VISUAL DETRAN MS	ARQUITETÔNICO
ATIV. USO:	INSTITUCIONAL	ABRIL 2021
ENDERECO:	ROD. MS 080, KM 10 - CEP: 79114-901 Campo Grande / MS	ÁREAS:
DETRAN / MS		
BLOCO 01 - PLANTA COTADA E PAGINAÇÃO DE PISO		
EMPRESA CONTRATADA	PROPRIETÁRIO:	
ILUMINE ARQUITETURA EIRELI - EPP CNPJ: 06.319.688/0001-08	DETRAN / MS DEPARTAMENTO DE ESTADÍSTICA DE TRÁNSITO MARIA MONICA ROCHA DE OLIVEIRA Matrícula: 17193021	
AUTOR DO PROJETO		
IZABELLA MARENTE PEREIRA Arquiteta e Urbanista - CAUBR - A23359-0		
ESCALA:	Indicada	PROJETO EXECUTIVO
		FRANCA:
		15/39