



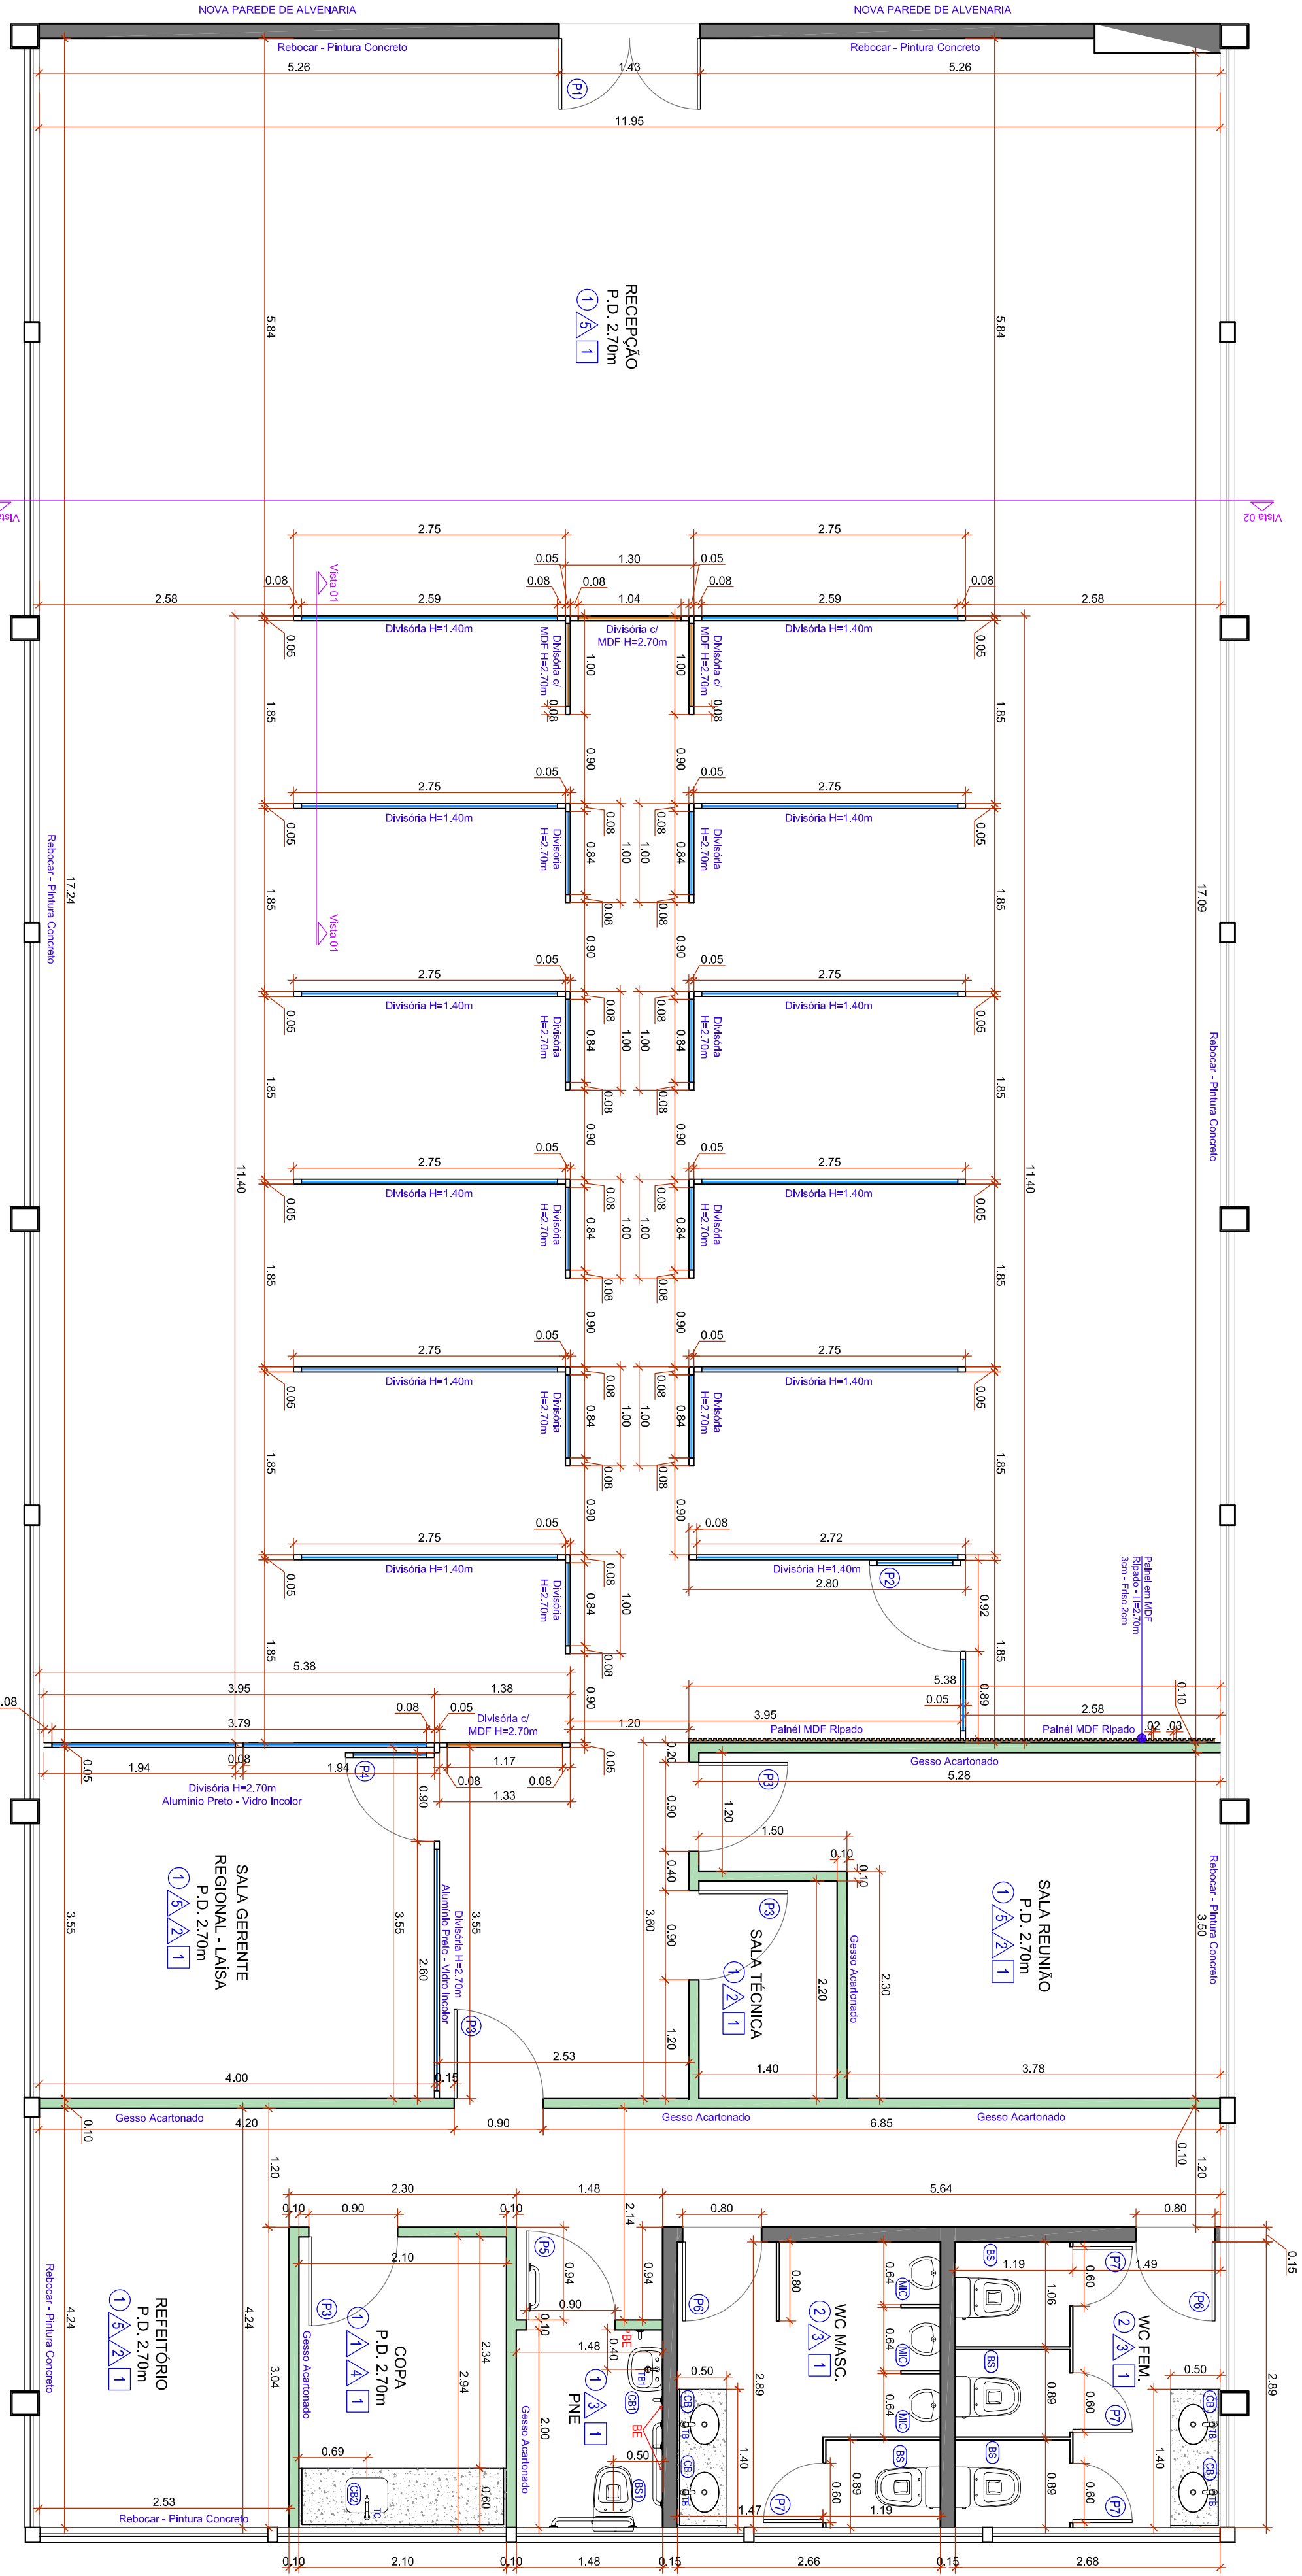

PLANTA COTADA - NOVO LAYOUT BLOCO 02

Escala: 1/50

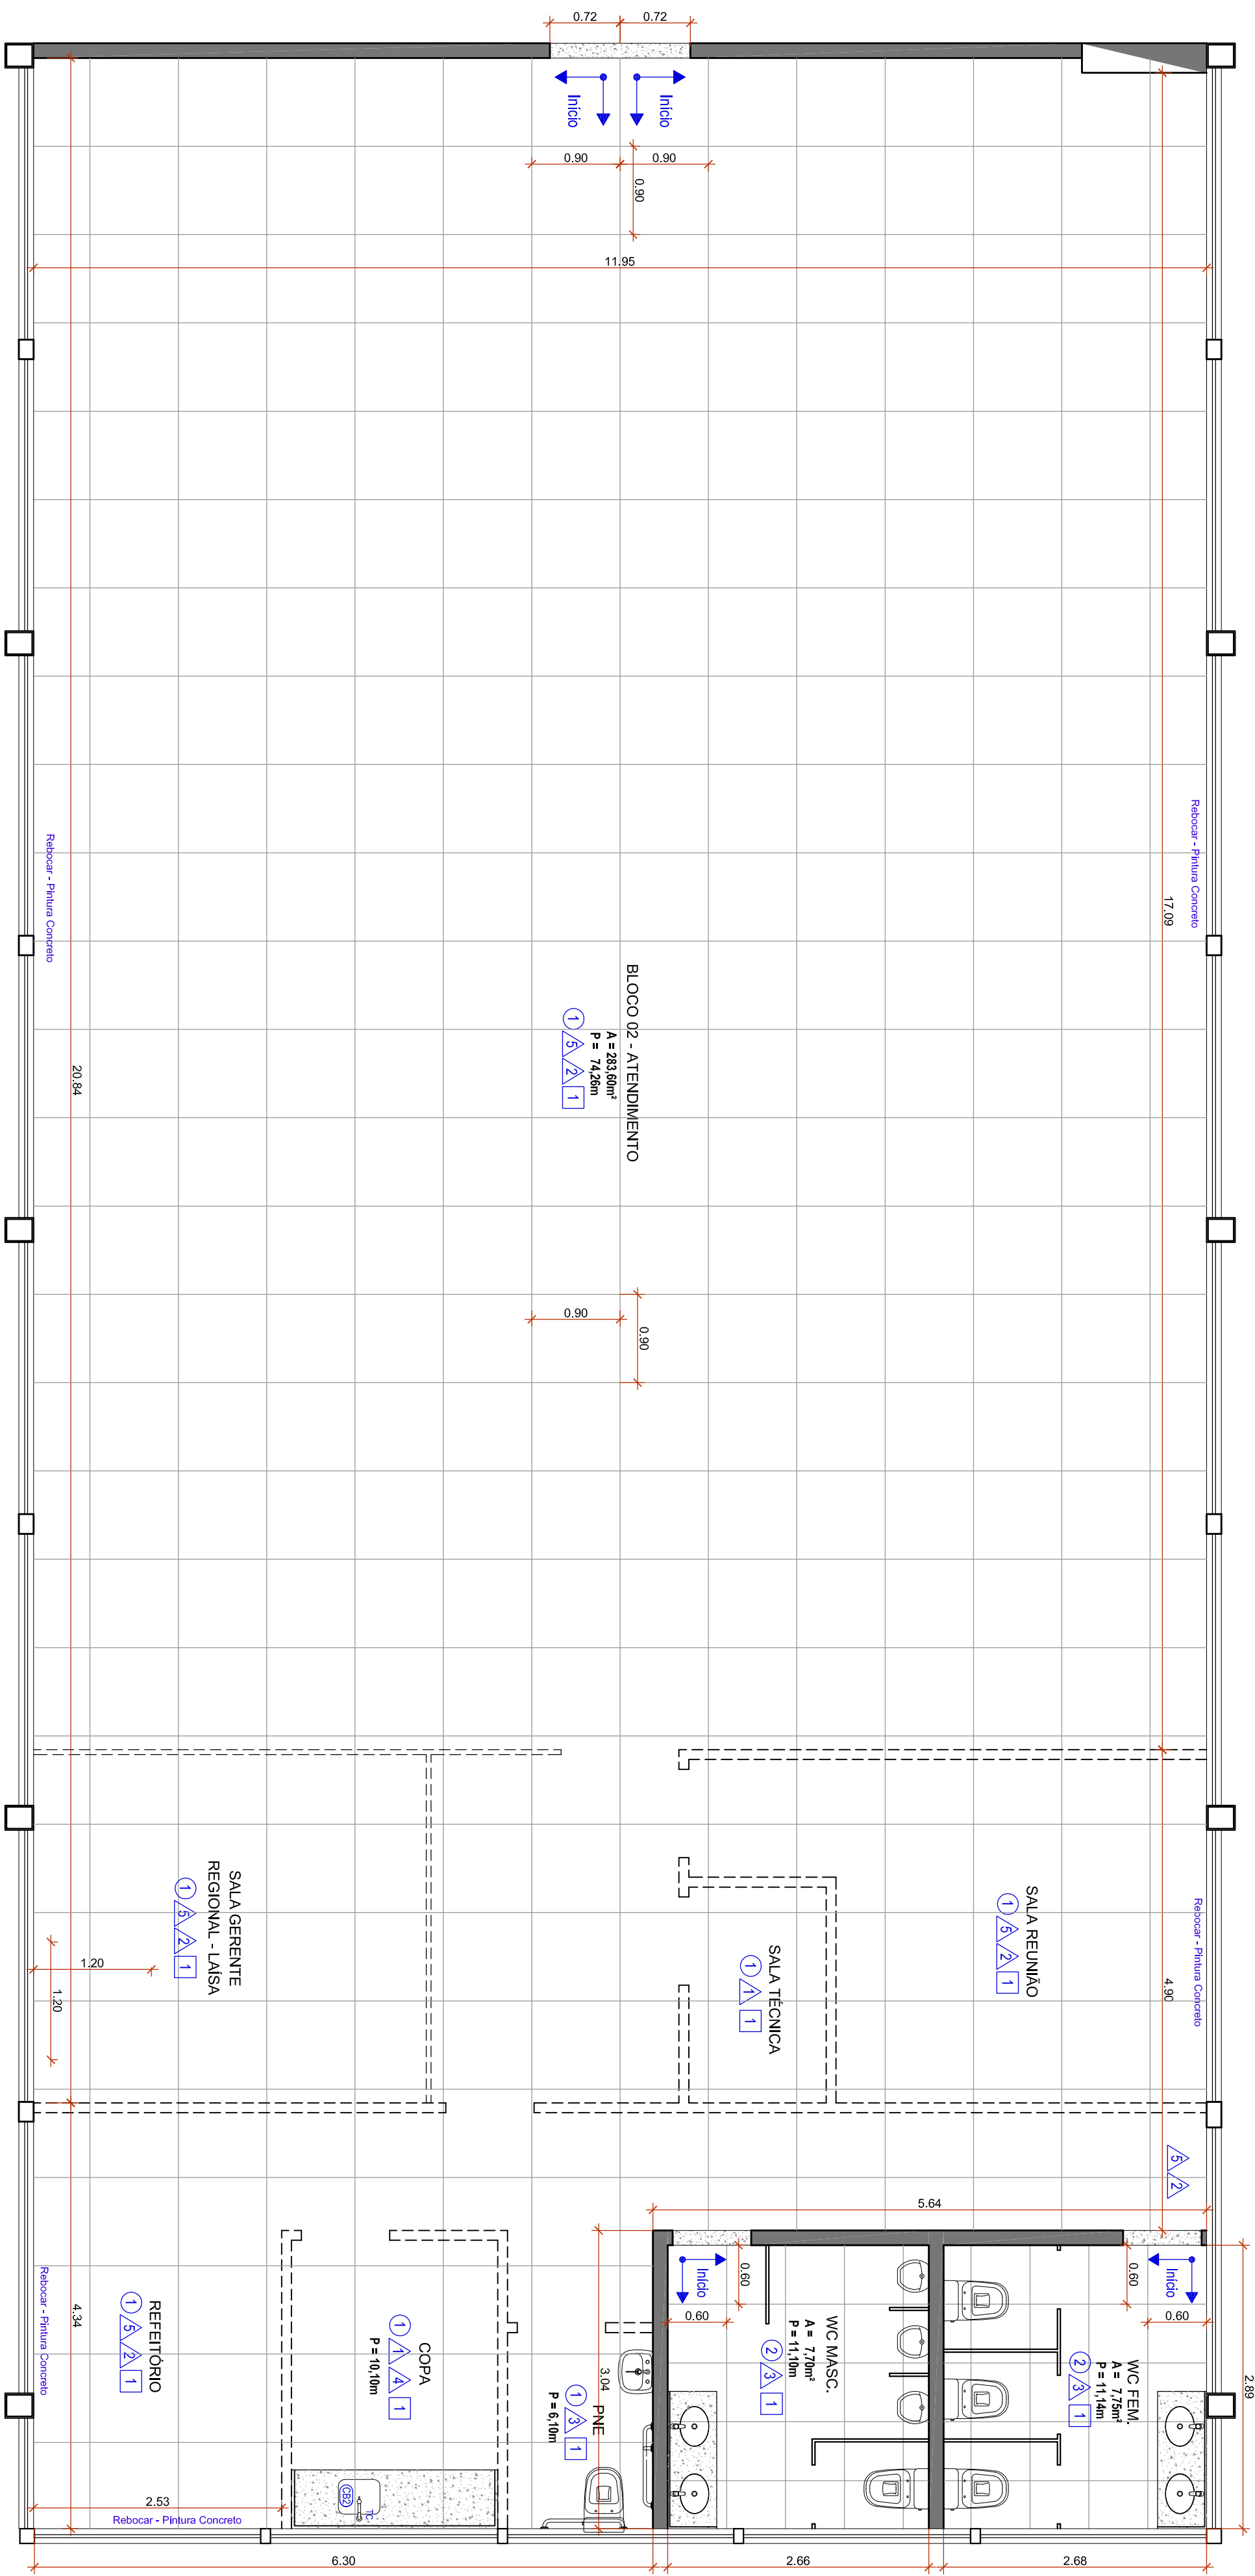

PLANTA PAGINAÇÃO DE PISO BLOCO 02

Escala: 1/50

LEGENDA PISO:	
01	Piso porcelanato 0,60m x 0,60m - cor concreto - Cordeiro ou similar
02	Piso porcelanato 0,60m x 0,60m - cor concreto - Cordeiro ou similar
LEGENDA PAREDE:	
01	Pintura Revestimento Cerâmico Quadrado - Cor Clara
02	Pintura Gesso Acartonado e Acima das Engrenhas - Pintura Lata Cor Branco Gato - Matriz Cordeiro ou similar
03	Barreira - Revestimento Polido Vitrificado PAVIN MATTE 20 X 58,4cm A 10001, Cordeiro ou similar - Rejunte cor pó (60 por cento)
04	Capa - Revestimento Polido Vitrificado PAVIN MATTE 20 X 58,4cm A 10001, Cordeiro ou similar - Rejunte cor pó (60 por cento)
05	Barreira de Teto 11 x 115cm - Reboco e Fazer Pintura Revestimento Cerâmico Quadrado - Cor Clara (60 por cento das juntas)
LEGENDA TETO:	
01	Novo - Forno de Fibra Mineral em placas - 60x60cm - Bateria Placa - e/ou pintura antiodor, Estrutura Aço Galvanizado 25mm - Cor Branco
OBSERVAÇÕES:	
01	Barreira Banheiro e Copa - Gesso Branco Daltex
02	Barreira Banheiro e Copa - Gesso Branco Daltex
03	Solteiro - Gesso Branco Daltex
04	Pintura de base na sequência - Fazer Cor Clara Gato - Cordeiro ou similar

LEGENDA ESQUADRIAS	
PORTAS	
COD	LARG. ALT. MODELO
P1	1,40 2,30 Porta Estreita - Estrada Principal
P2	1,40 2,30 Porta Estreita - Estrada Principal
P3	0,90 2,10 Chão 1 Toldo de Vidro p/ Divisão de Gesso - Cor Clara Gato
P4	0,90 2,10 Chão 1 Toldo de Vidro p/ Divisão de Gesso - Cor Clara Gato
P5	0,90 2,10 Chão 1 Toldo de Vidro p/ Divisão de Gesso - Cor Clara Gato
P6	0,90 2,10 Chão 1 Toldo de Vidro p/ Divisão de Gesso - Cor Clara Gato
P7	0,90 2,10 Chão 1 Toldo de Vidro p/ Divisão de Gesso - Cor Clara Gato
P8	0,90 2,10 Chão 1 Toldo de Vidro p/ Divisão de Gesso - Cor Clara Gato
LOUÇAS E METAS	
COD	MODELO
C8	Cuba Oval de emblema 1,37 x 1,7 - Deixa ou similar
C9	PNE - Lavatório e coluna suspensa VogelKleen L 510 - Deixa ou similar
C10	Cuba de emblema em aço inox 40x60cm, profundidade 15cm, 40x70x103 - Transição ou similar
C11	Bacia Sanitária Vogel Pneu Comemorial P 505-17 - e/ou Caba Acoplada
C12	Bacia Sanitária Vogel Pneu Comemorial P 505-17 - e/ou Caba Acoplada
* TODAS AS MEDIDAS DEVEM SER CONFERIDAS NO LOCAL.

PROJETO: PROGRAMAÇÃO VISUAL DETRAN MS		ARQUITETÔNICO
ATIV. USO: INSTITUCIONAL		ABRIL 2021
ENDERECO: Rodovia MS 090, KM 10 - CEP: 79114-901 Campo Grande / MS		ÁREAS:
EMPRESA CONTRATADA		DETRAN / MS
ILUME ARQUITETURA EIRELI - EPP CNPJ: 06.319.689/0001-06		PROPRIETARIO:
AUTOR DO PROJETO		DETRAN / MS
IZABELLA MERCANTE PEREIRA Arquiteta e Urbanista - CADURB 42338-0		DEPARTAMENTO ESTADUAL DE TRÁNSITO MAQUINARIA E EQUIPAMENTOS MATERIAL DE CONSTRUÇÃO
ESCALA: Indicada		PRANCHAS: 20/39