
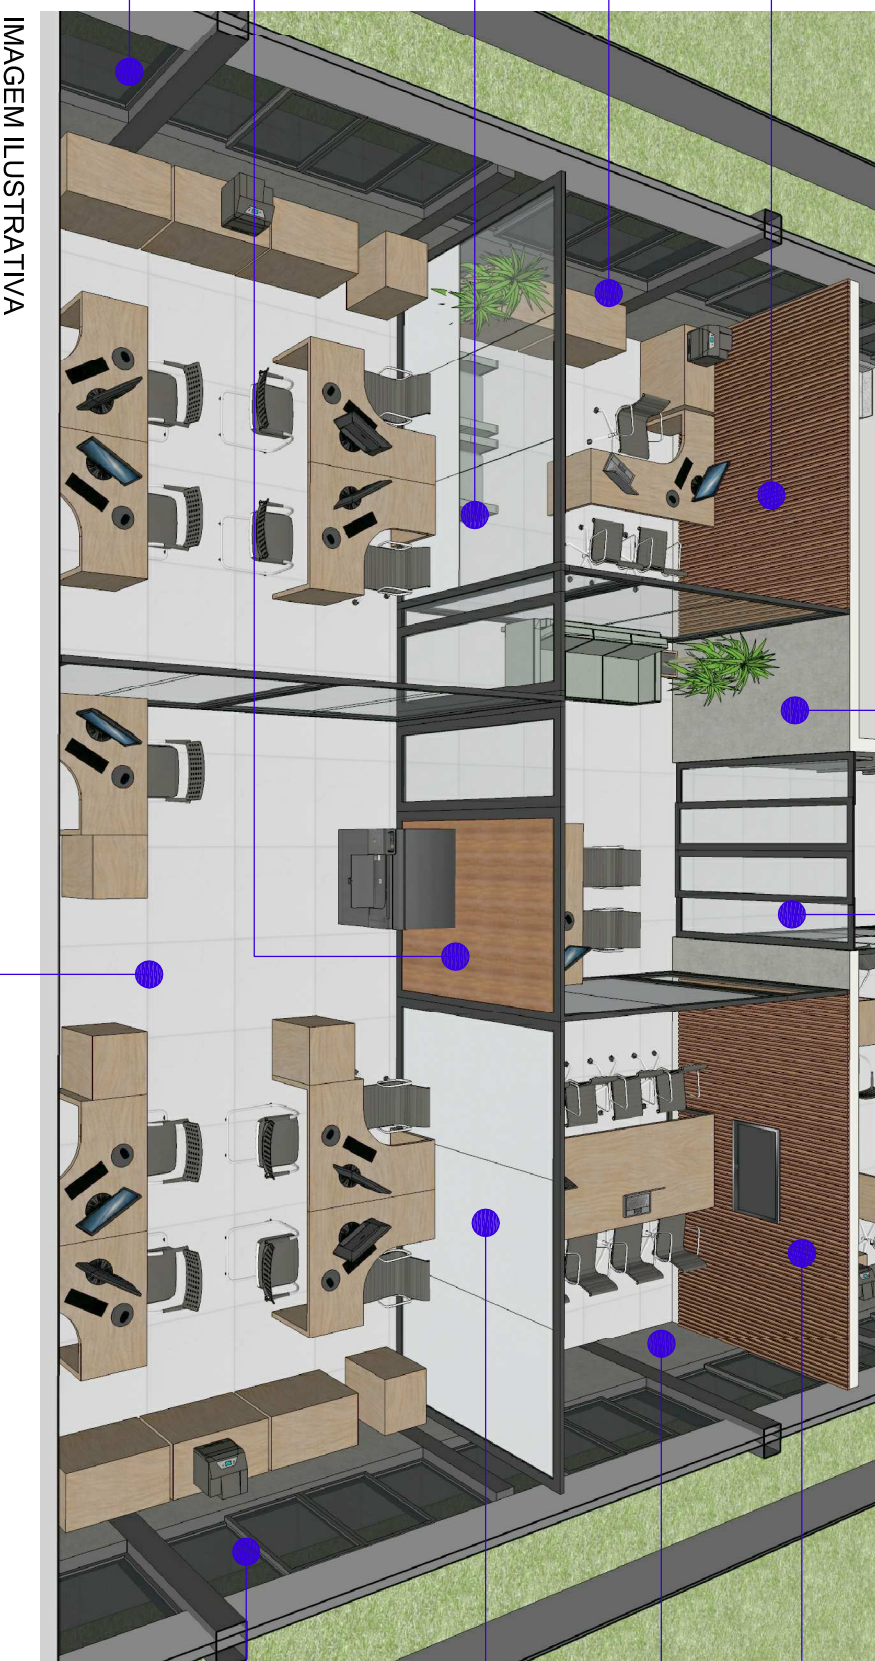
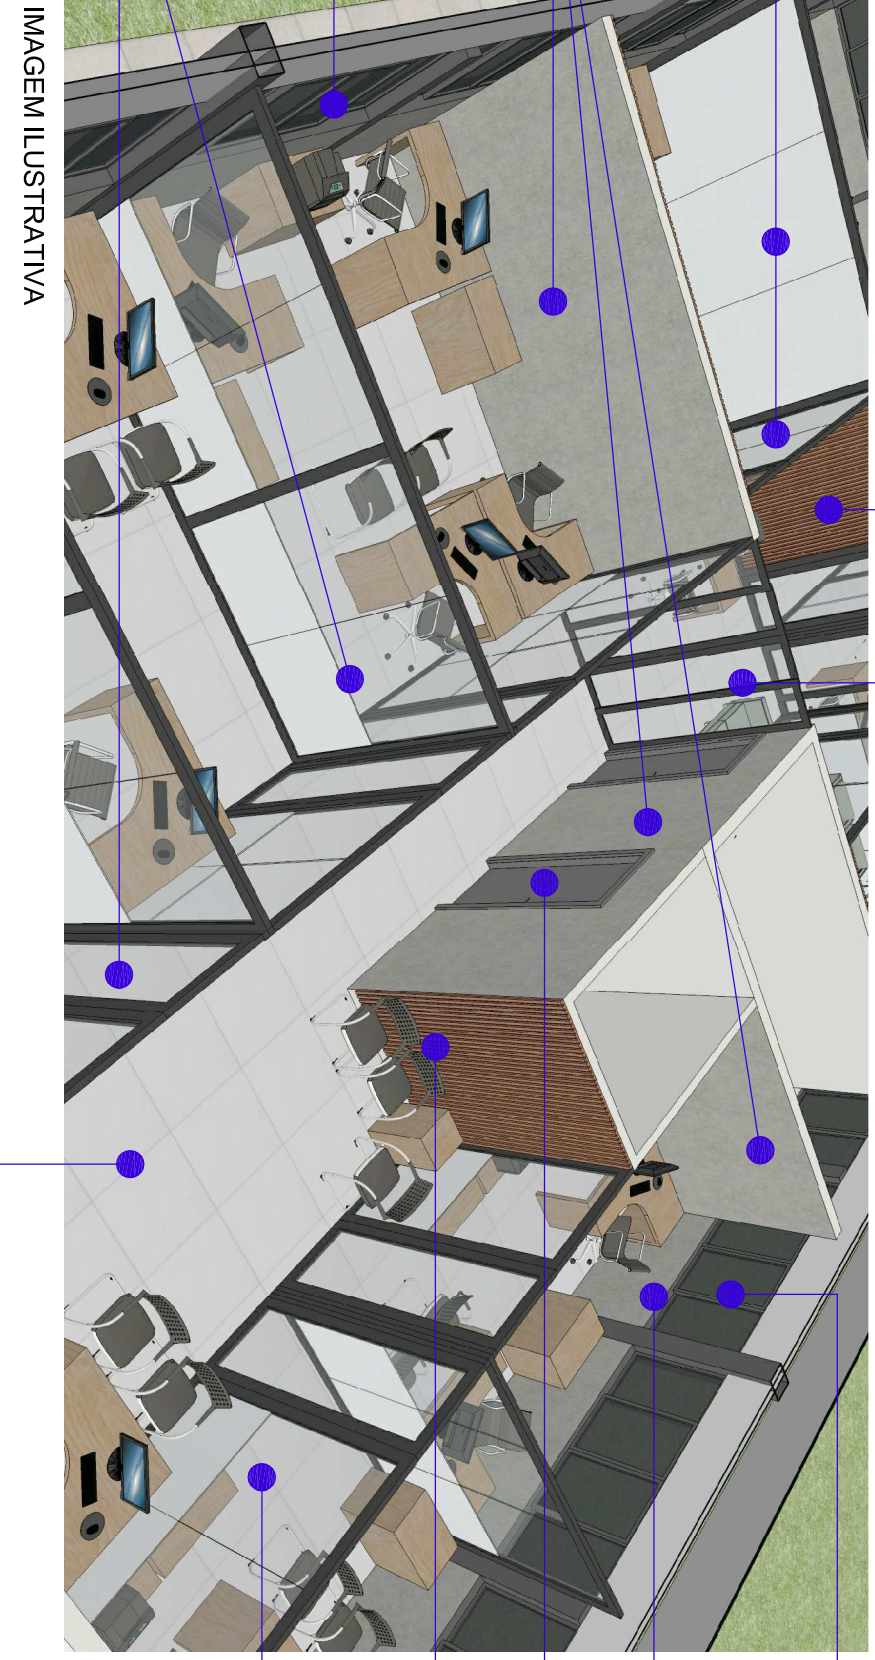
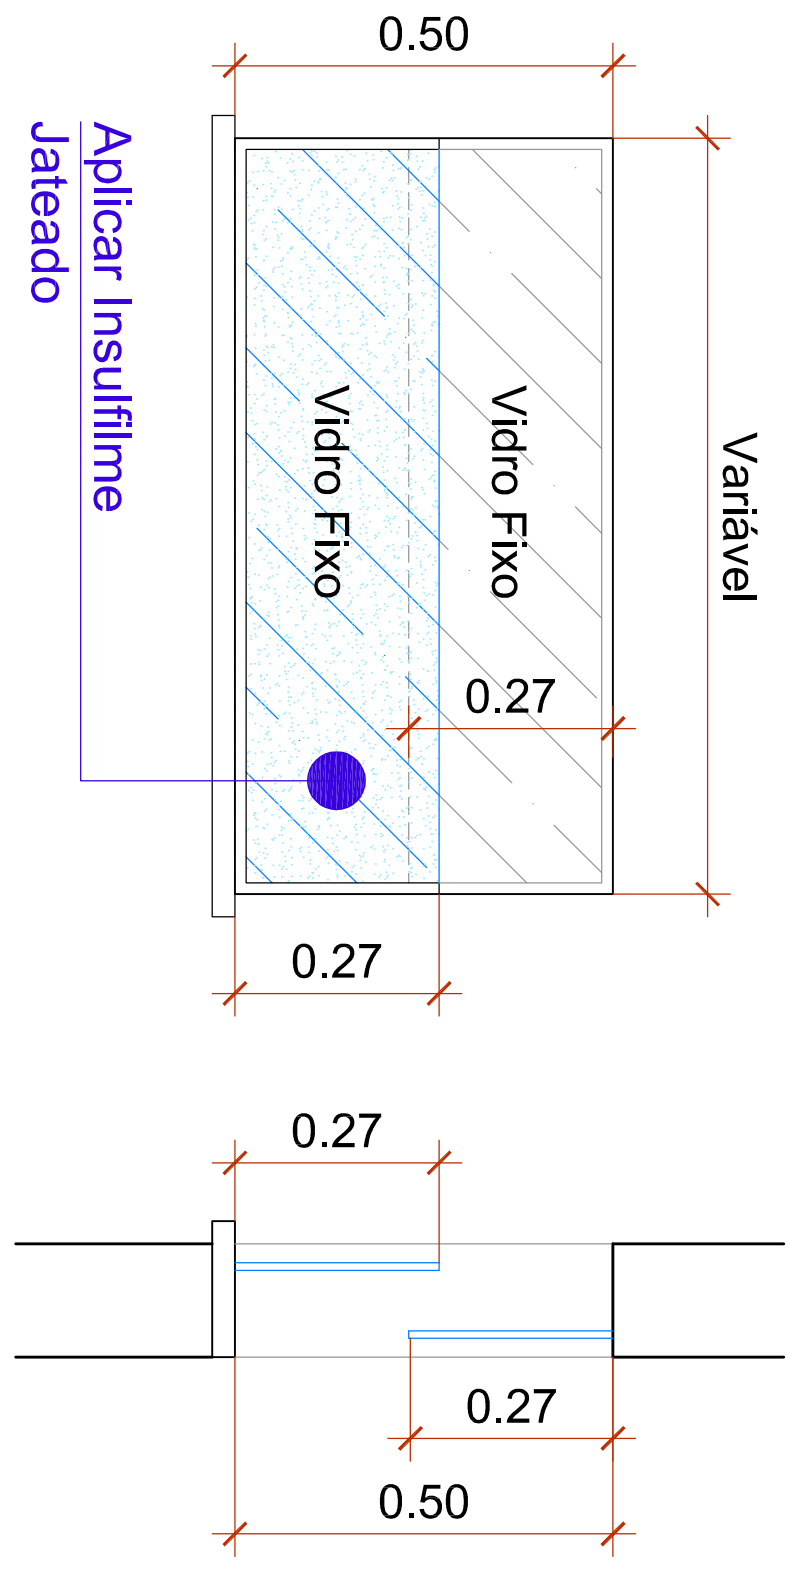
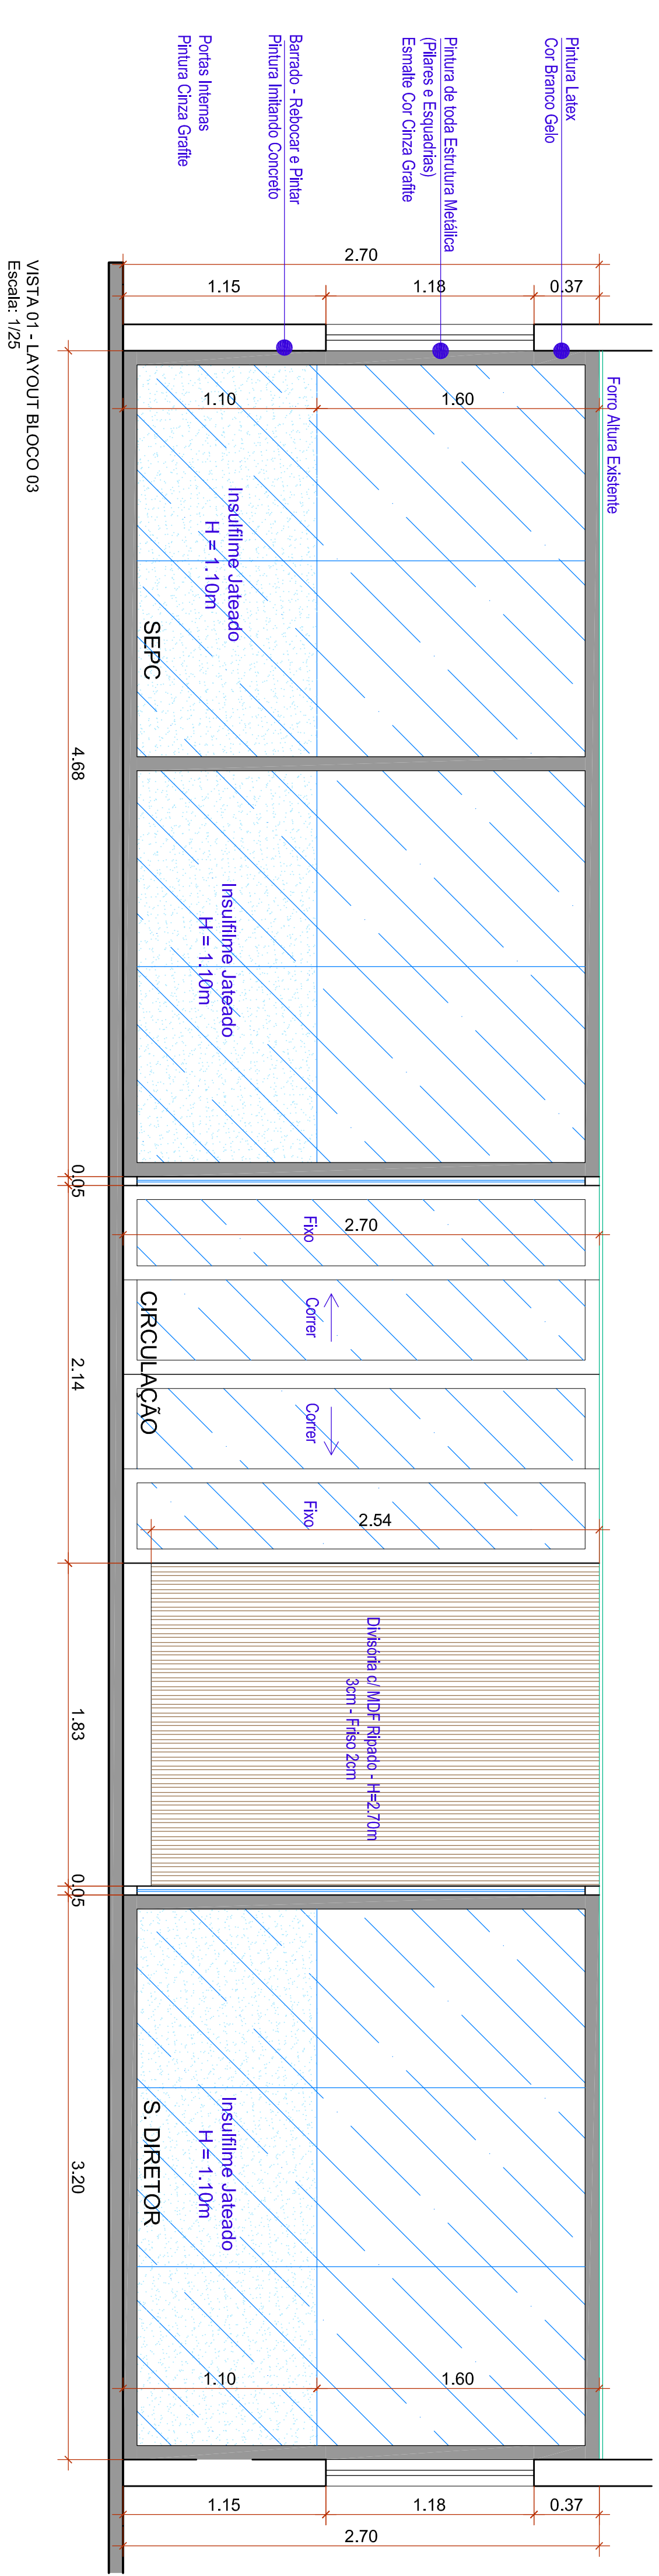


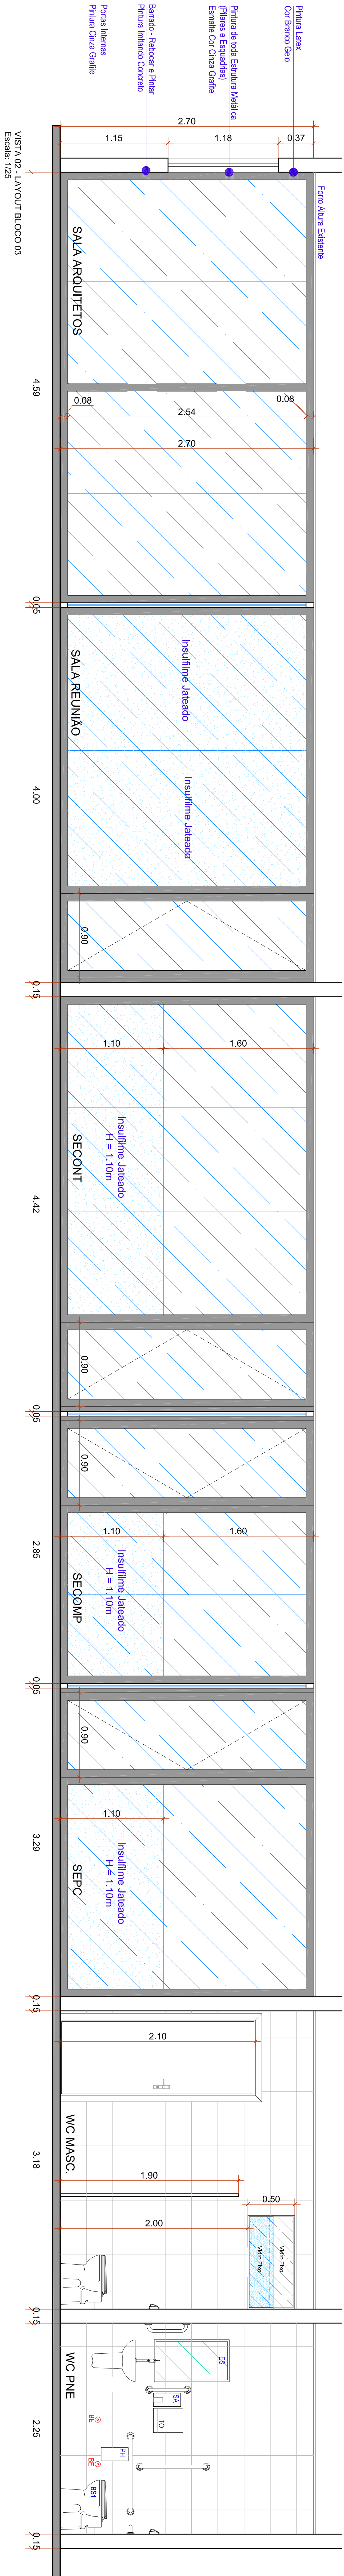

* TODAS AS MEDIDAS DEVEM SER CONFERIDAS NO LOCAL.

EMPRESA CONTRATADA				DETTRAN / MS			
PROPRIETÁRIO:				BLOCO 03 - DETALHAMENTOS			
ILUME ARQUITETURA EIRELI - EPP				DETTRAN / MS			
CNPJ: 06.319.689/0001-06				DEPARTAMENTO ESTRUTURAL DE TRANSPORTO			
AUTOR DO PROJETO				MAYARA MOURA, LICENCIADA EM ENGENHARIA			
