


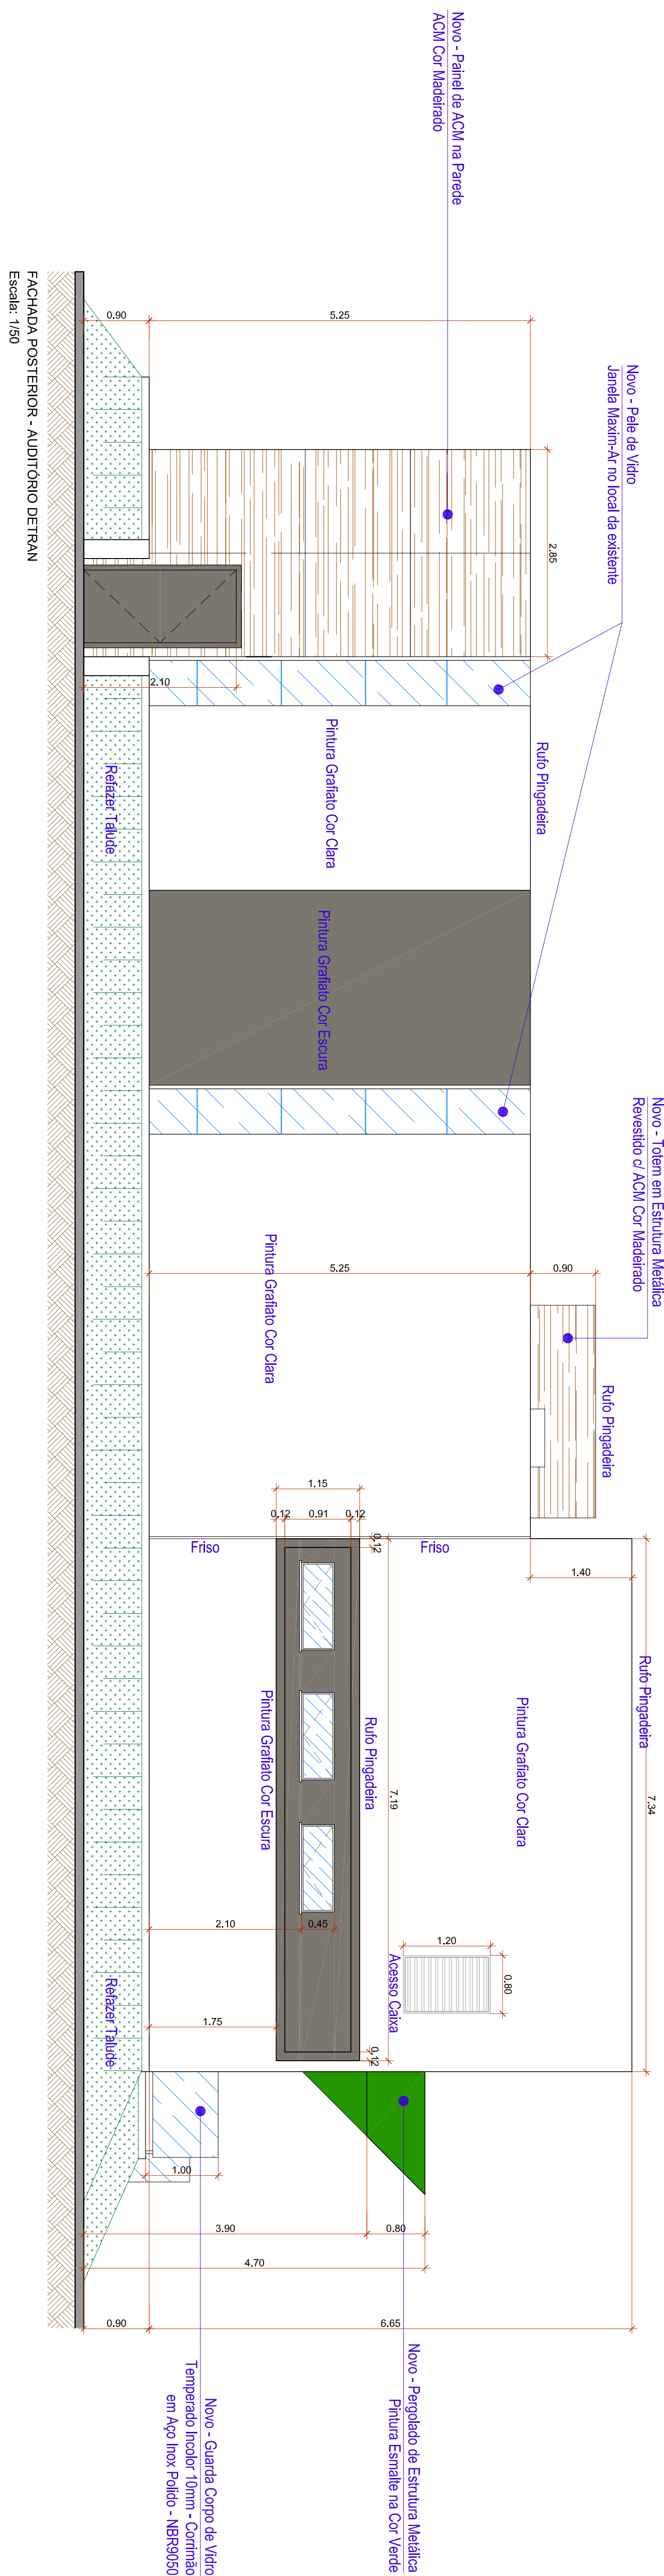

* TODAS AS MEDIDAS DEVEM SER CONFERIDAS NO LOCAL.

PROJETO: PROGRAMAÇÃO VISUAL DETRAN MS	ARQUITETÔNICO
ATIV. USO: INSTITUCIONAL	ABRIL 2021
ENDEREÇO: Rodovia MS 080, KM 10 - CEP: 79114-901 Campo Grande / MS	ÁREAS:
EMPRESA CONTRATADA AUDITÓRIO - FACHADA / PAGINAÇÃO PISO	DETRAN / MS
	PROPRIETÁRIO:
ILUME ARQUITETURA EIRELI - EPP CNPJ: 06.319.689/0001-06	DETRAN / MS DEPARTAMENTO DE TRANSPORTES Rua: Estado de Espirito Santo MABA NOVA OBRISA DE OLIVEIRA Município: 7199927
AUTOR DO PROJETO IZABELLA MERCANTE PEREIRA Arquiteta e Urbanista - CAUBR/ A22386-D	PRANCHA:
ESCALA: Indicada	39/39
CAUBR: 8471-9 / CNPJ: 06.319.689/0001-06 CAMPO GRANDE - MS Email: ilumean@gmail.com FONE: (67) 3065-4866 / (67) 98122-3414	ILUME ARQUITETURA