




Rua Galvoia Pantaneira

Rua TUIUIU

Rua Saracura

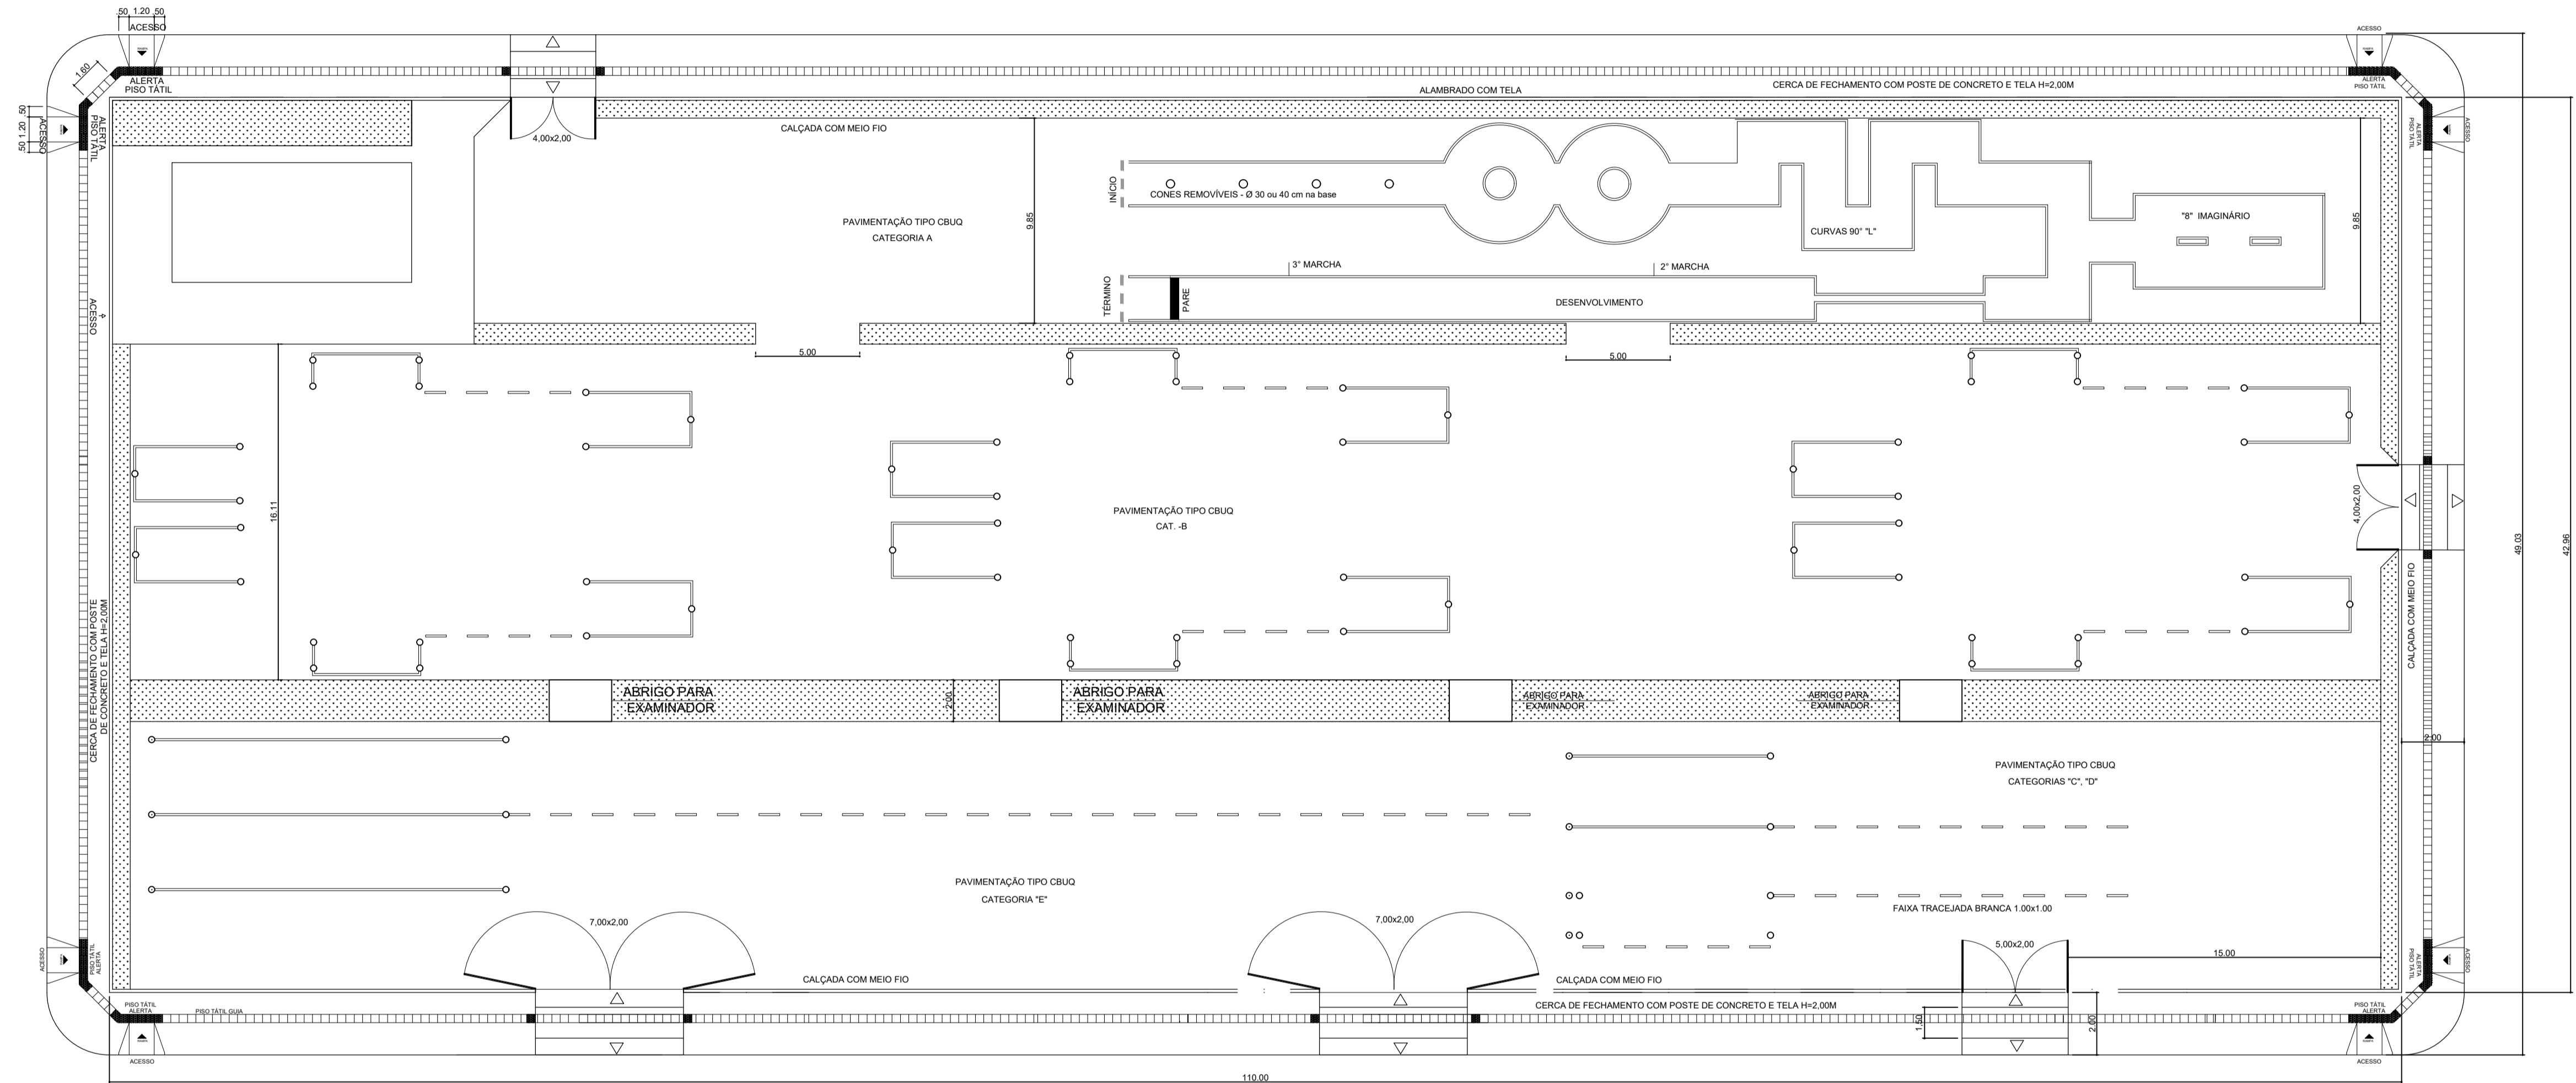

IMPLANTAÇÃO EXISTENTE
ESCALA 1:200

 DEPARTAMENTO ESTADUAL DE TRÂNSITO RODOVIA MS 080, KM 10 - CEP 79114-901 Tel.: 67 3368.0100 - Campo Grande - MS http://www.detrans.ms.gov.br DIEMI - DIVISÃO DE ENGENHARIA, MANUTENÇÃO E INFRAESTRUTURA			
OBRA AMP. E REVITALIZ. DA PISTA DE EXAMES DE COXIM	ART / RRT 0000000000000	LOCAL Coxim - MS	
CONTEÚDO DA PRANCHA IMPLANTAÇÃO EXISTENTE	DATA INICIAL 17/08/2021	QUADRO DE ÁREAS ÁREA CONS. 66,13 m² TERRENO 4725,20 m²	
AUTOR DO PROJETO DE REFORMA Engº BRUNO OLIVEIRA GONÇALVES CREA 16312 D/MS		FOLHA 01/05	