



Saida para Aeroporto

AEROPORTO
MATRÍCULA: 7.582

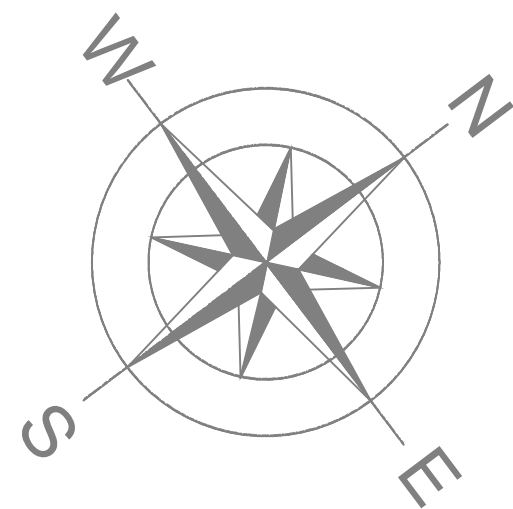

LIMITES DE BAIRROS

LEGENDA:
SOMENTE SINALIZAÇÃO VERTICAL

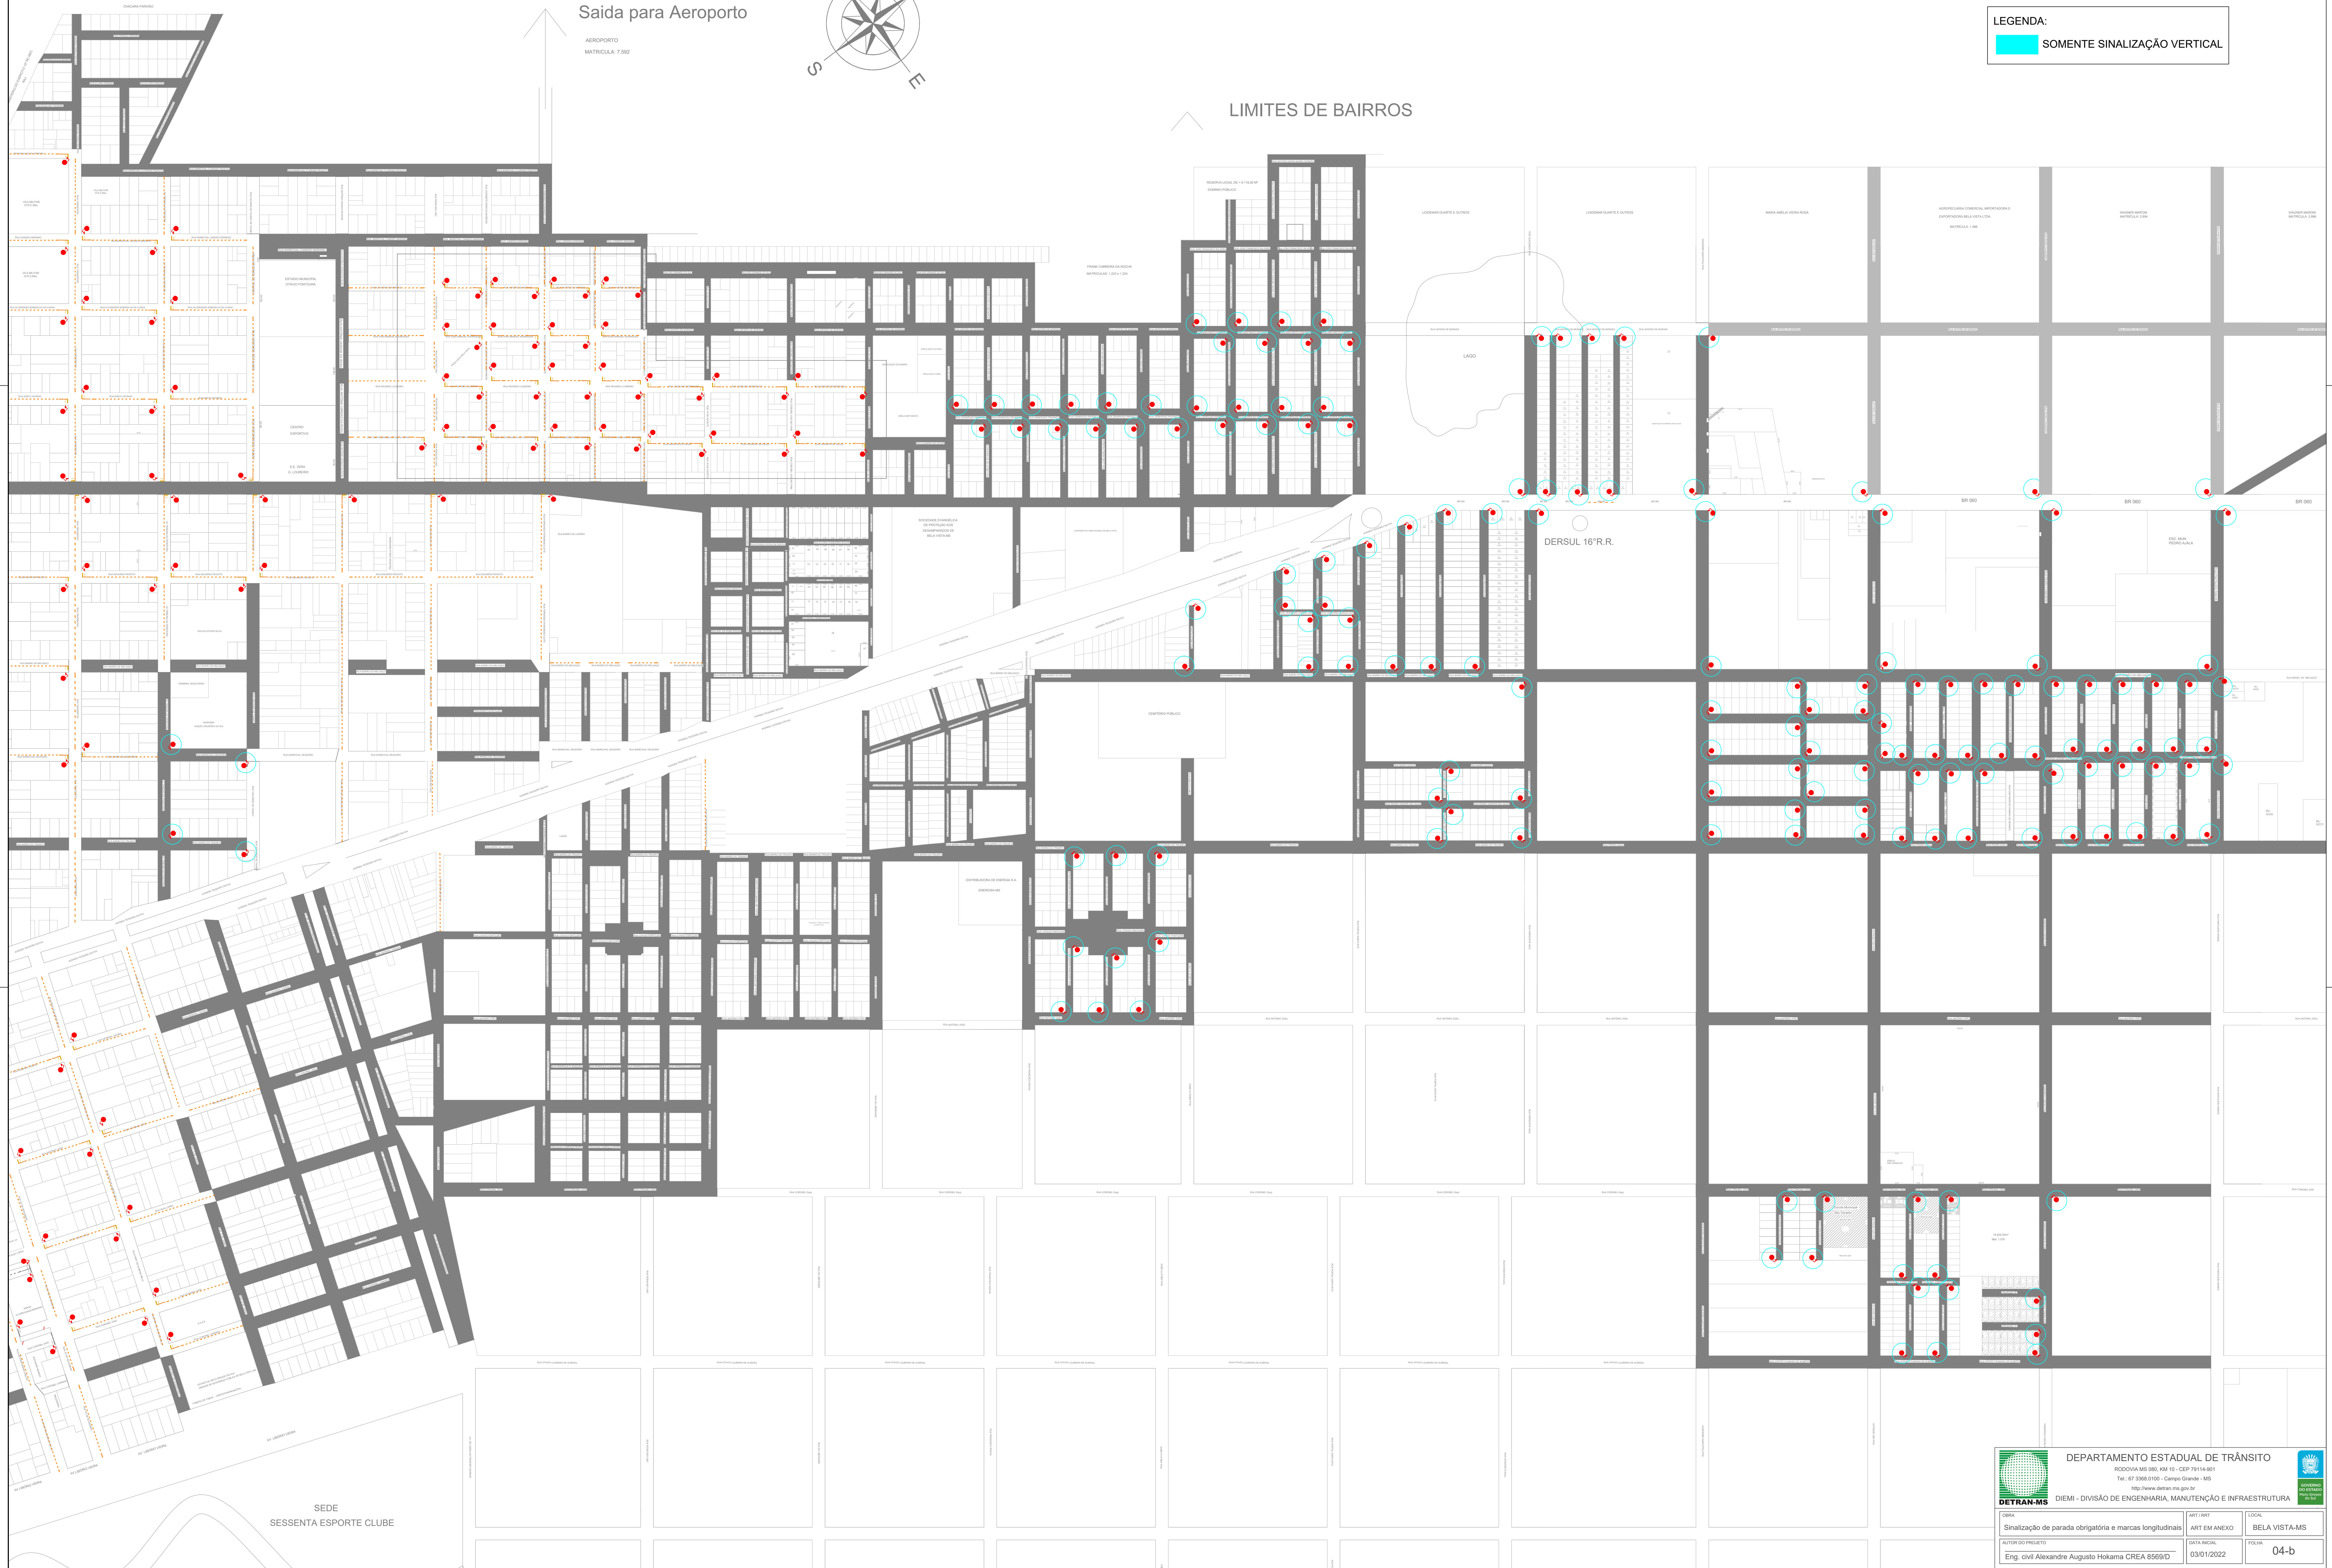

SEDE
SESSENTA ESPORTE CLUBE



DEPARTAMENTO ESTADUAL DE TRÂNSITO
RODOVIA MS 080, KM 10 - CEP 79114-901
Tel.: 67.3368.0100 - Campo Grande - MS
<http://www.detrans.ms.gov.br>
DIEM - DIVISÃO DE ENGENHARIA, MANUTENÇÃO E INFRAESTRUTURA



OBRA	ART / ART	LOCAL
Sinalização de parada obrigatória e marcas longitudinais	ART EM ANEXO	BELA VISTA-MS
AUTOR DO PROJETO	DATA FISCAL	FOLHA
Eng. civil Alexandre Augusto Hokama CREA 8569/D	03/01/2022	04-b