
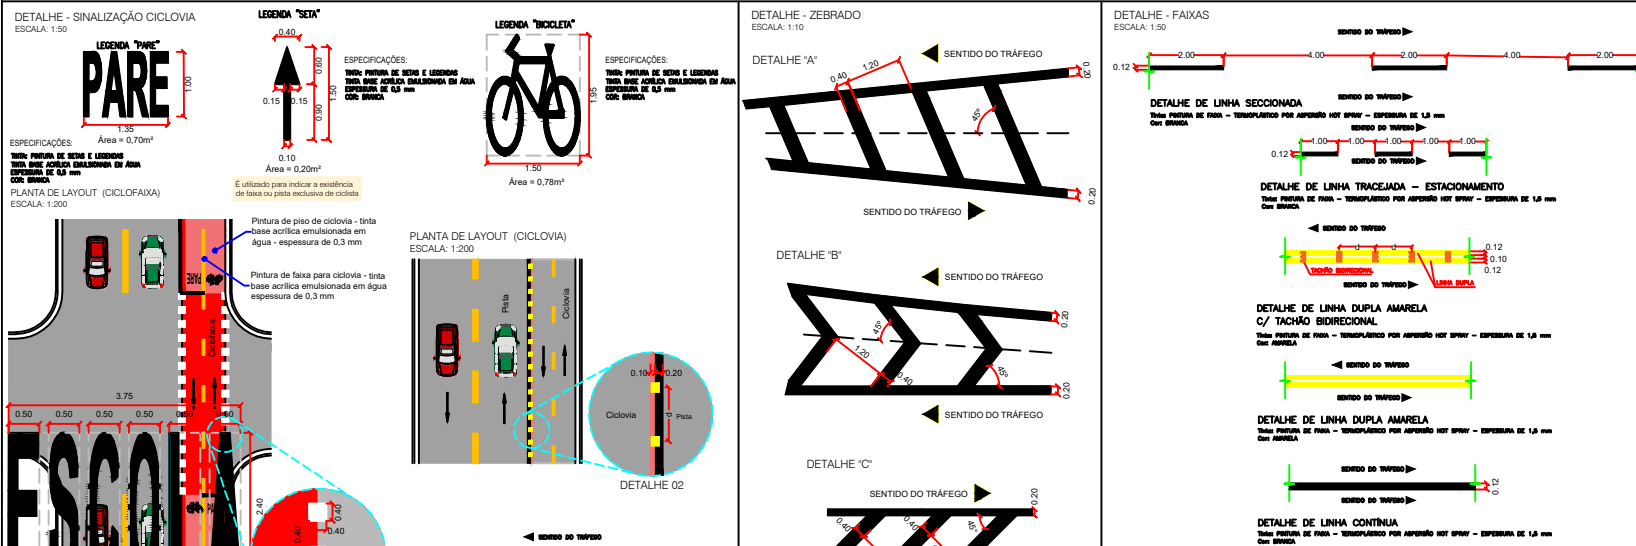


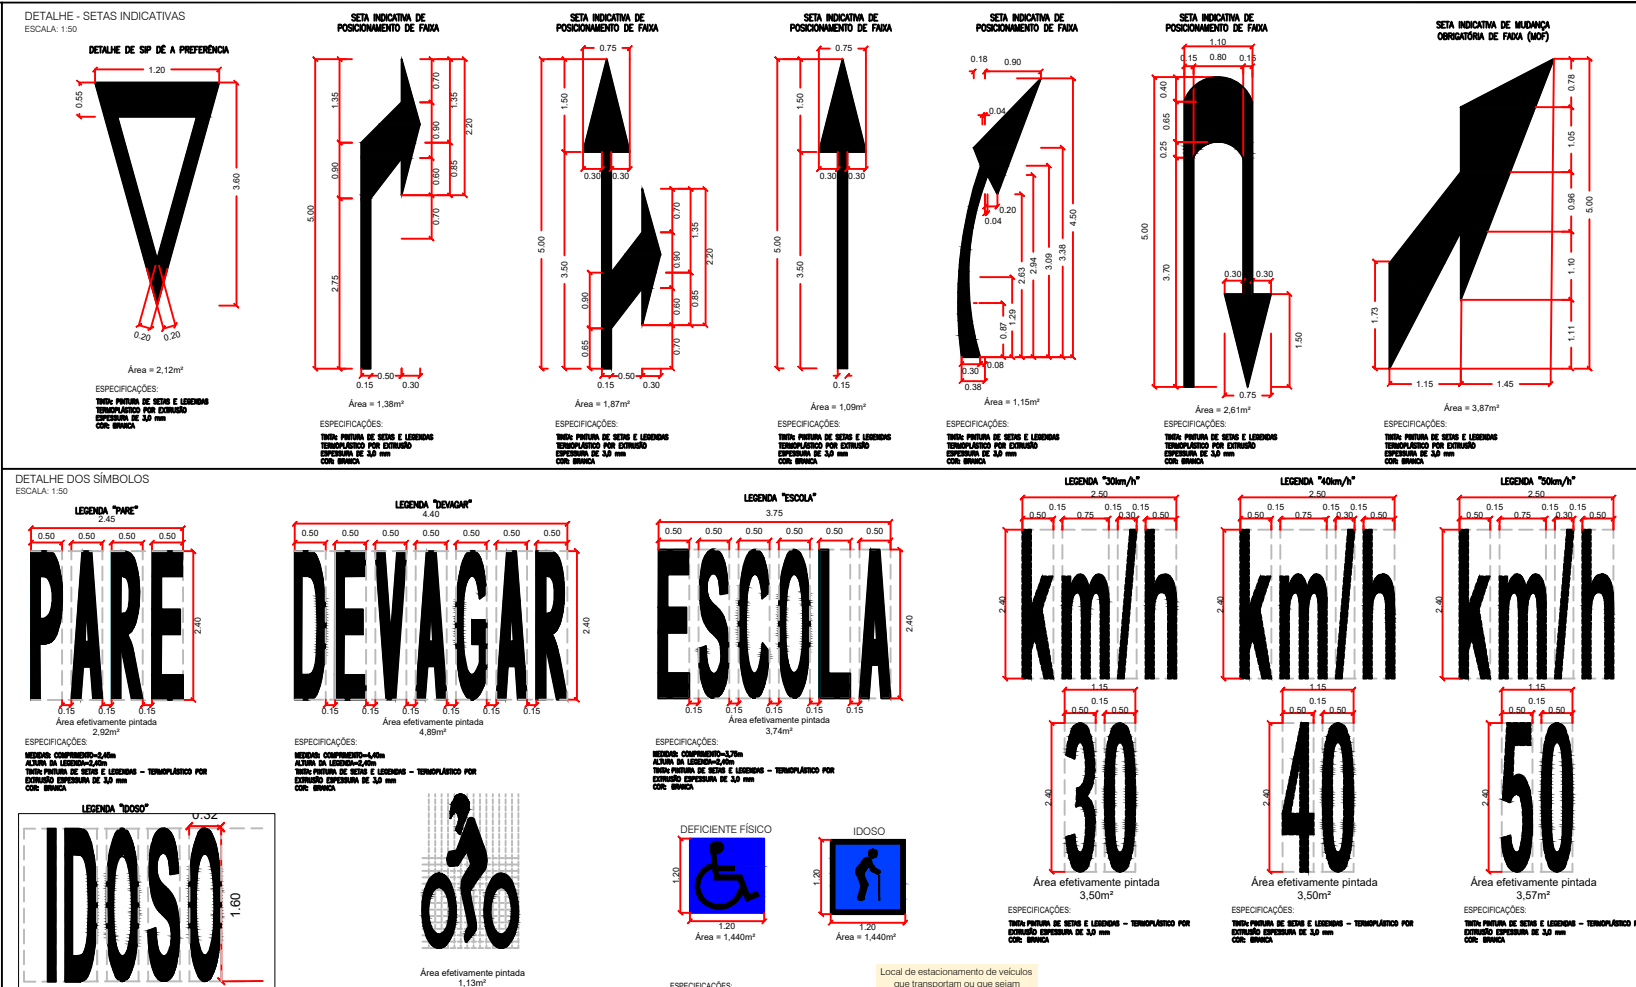


	DEPARTAMENTO ESTADUAL DE TRÂNSITO RODOVIA MS 080, KM 10 - CEP 79114-901 Tel.: 67 3368 0100 - Campo Grande - MS http://www.detran.ms.gov.br		
	DETRAN-MS DEIEM - DIVISÃO DE ENGENHARIA, MANUTENÇÃO E INFRAESTRUTURA		
CÍERBA SINALIZAÇÃO VIÁRIA HORIZONTAL, VERTICAL E SEMAFÓRICA	ART / RST	LOCAL LOTE 01	
CONTEÚDO DA PRANCHA PROJETO BÁSICO SINALIZAÇÃO - IMPLANTAÇÃO	DATA INICIAL JUNHO/2023	QUADRO DE ÁREAS	
AUTOR DO PROJETO		FOLHA 01/01	



SINALIZAÇÃO VERTICAL

PLACAS DE REGULAMENTAÇÃO E ADVERTÊNCIA

ESCALA: 1:20

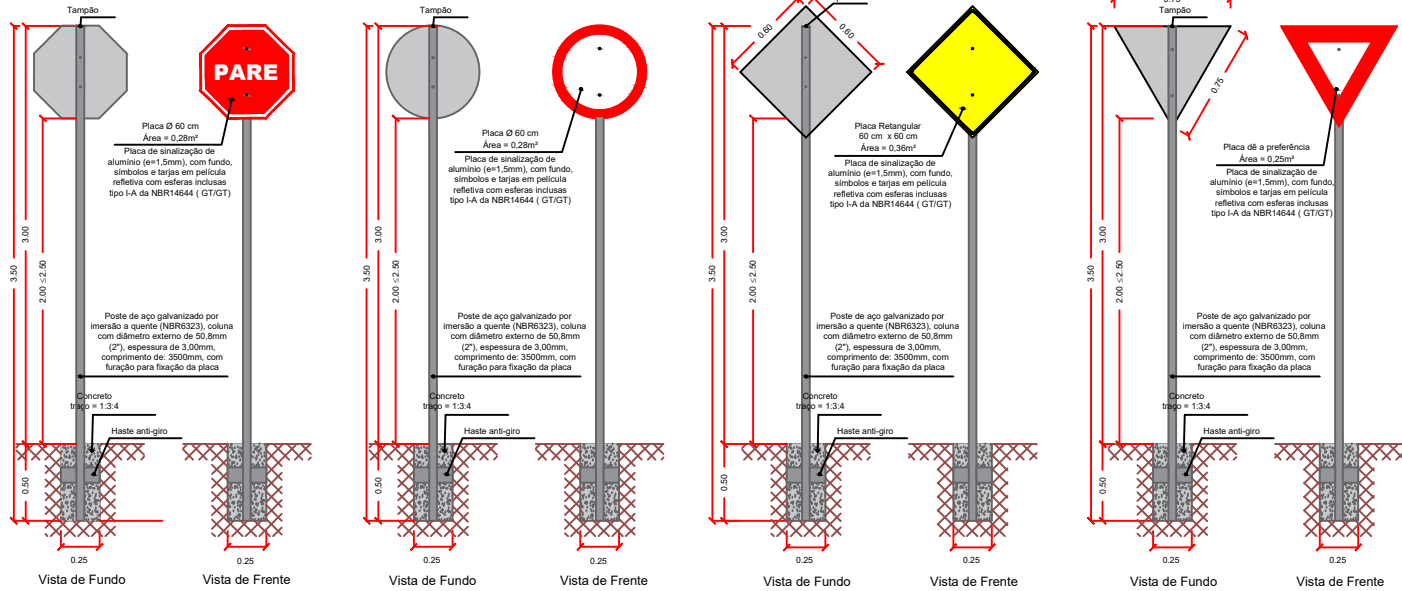

DETALHES DA ALTURA DAS PLACAS DE SINALIZAÇÃO

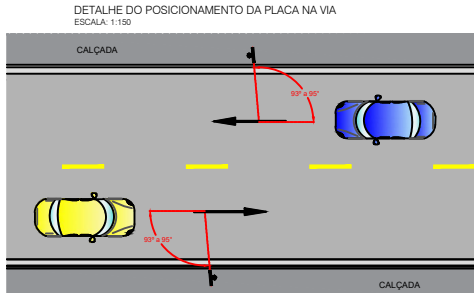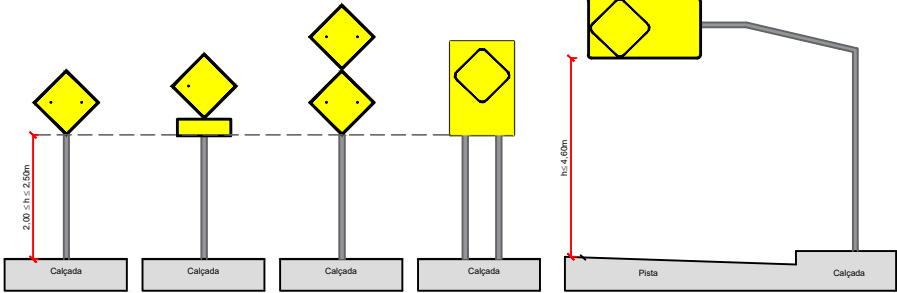

Posicionamento na via. A regra geral de posicionamento das placas de sinalização, consiste em colocá-las no lado direito da via no sentido do fluxo de tráfego que devem regulamentar, exceto nos casos previstos neste Manual. 

PLACA DE INFORMAÇÕES ADICIONAIS / CICLOVIA

ESCALA: 1:15



CICLOVIA
Placa Retangular
75 cm x 60 cm
Área = 0,375m²
Placa de sinalização de alumínio (e=1,5mm), com fundo, símbolos e tarjas em película refletiva com esferas inclusas tipo I-A da NBR14644 (GT/GT)

Forma	Cor
Fundo	Branco
Símbolo	Preta
Tarja	Vermelha
Orla externa	Vermelha
Letra	Preta


Forma	Código	Cor

Forma	Cor
Fundo	Amarado
Símbolo	Preta
Orla externa	Amarado
Letra	Preta
Orla interna	Amarado
Legenda	Preta


Fundo	Cor
Fundo	Amarado
Símbolo	Verde
Orla externa	Vermelha
Letra	Preta
Orla interna	Preta
Orla externa	Amarado

PLACA INDICATIVAS COM BRAÇO PROJETO


ESCALA: 1:40

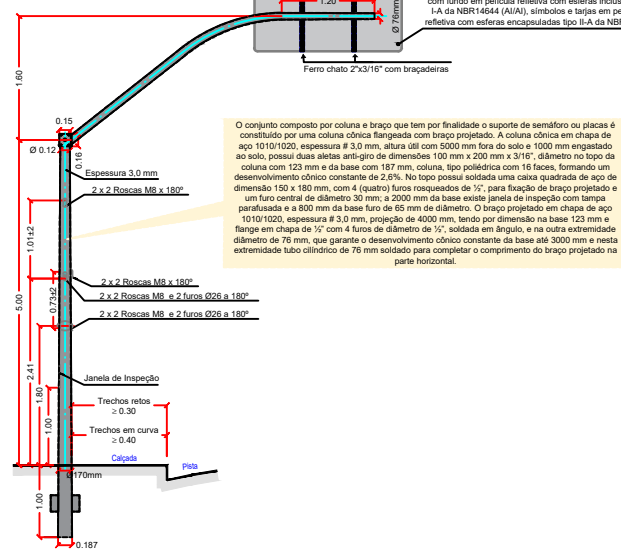


TRAVESSIA ELEVADA PARA PEDESTRES

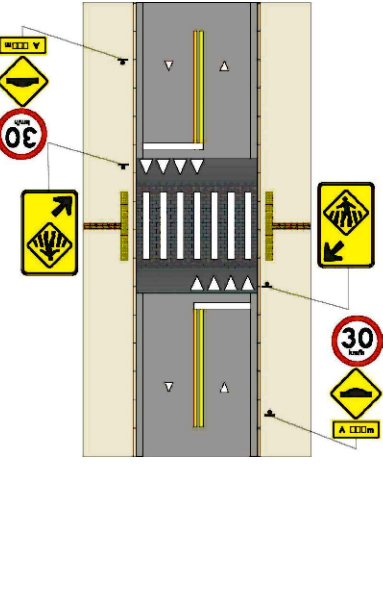



VISTA EM PLANTA

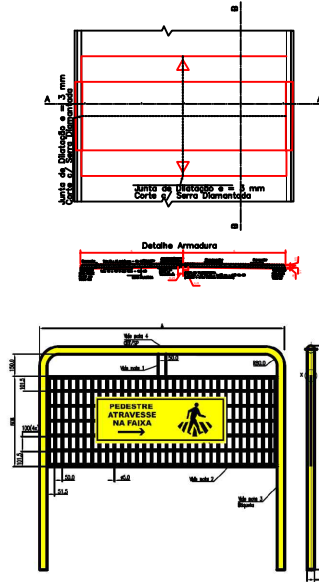


DETALHES DO AFASTAMENTO LATERAL DAS PLACAS DE SINALIZAÇÃO

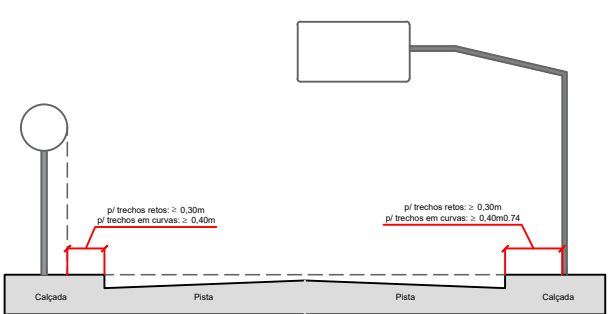

DETALHES DA PLACA INDICATIVA

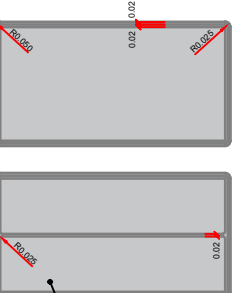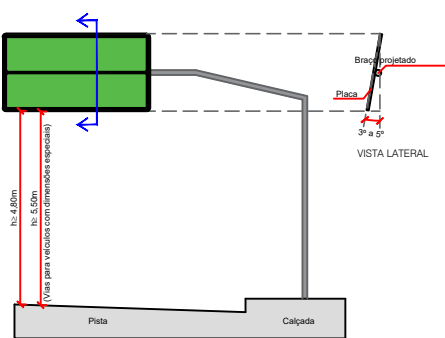

Placa de sinalização modular de alumínio (e=2,0mm), com fundo em película refletiva com esferas inclusas tipo I-A da NBR14644 (AIA), símbolos e tarjas em película refletiva com esferas encapsuladas tipo I-A da NBR14644

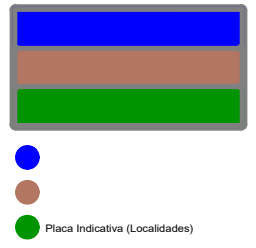

Placa Indicativa (Localidades)

Processo n.º 31 / ____ / 2023
Data ____ / ____ / 2023 - Fls. ____
Rubrica

01 - ESTE DOCUMENTO É DE PROPRIEDADE DO DEPARTAMENTO ESTADUAL DE TRÂNSITO - DETRAN-MS NÃO PODE SER REPRODUZIDO OU USADO PARA QUALQUER FINALIDADE DIFERENTE DAQUELA PARA A QUAL ESTÁ SENDO FORNECIDO;
02 - DIREITOS AUTORAIS E PATRIMONIAIS RESERVADOS CONFORME: LEI 988A, ARTIGO 6º, ALÍNEA X, DE 14/12/1973, LEI 5194, ARTIGO 17º E 18º, DE 24/12/1966, RESOLUÇÃO CONTRAN Nº 980, DE 21/04/1979;
03 - O PROJETO DE SINALIZAÇÃO VIÁRIA, FOI ELABORADO DE ACORDO COM OS MANUAIS DE SINALIZAÇÃO VERTICAL DE REGULAMENTAÇÃO VOLUME I, CONTRAN/DETRAN, PUBLICADO POR MEIO DA RESOLUÇÃO Nº 180, DE 24 DE AGOSTO DE 2007, E DE SINALIZAÇÃO HORIZONTAL VOLUME II, CONTRAN/DETRAN, PUBLICADO POR MEIO DA RESOLUÇÃO Nº 181, DE 11 DE MARÇO DE 2007 E LEI Nº 9.881, DE SETEMBRO DE 1987, (CÓDIGO DE TRÂNSITO BRASILEIRO - CTB).
04 - ANTES DO INÍCIO DA EXECUÇÃO DA SINALIZAÇÃO, A SINALIZAÇÃO DEVERÁ SUBMETTER IMPRESSIONALMENTE, O PROJETO PARA APROVAÇÃO E APROVAÇÃO DO ÓRGÃO COMPETENTE.

 DEPARTAMENTO ESTADUAL DE TRÂNSITO RODovia MS 080, KM 19 - CEP 79114-901 Tel.: 67 3368.0100 - Campo Grande - MS http://www.detrans.ms.gov.br		
DETRAN-MS		DIEMI - DIVISÃO DE ENGENHARIA, MANUTENÇÃO E INFRAESTRUTURA
SÍMBOLO SINALIZAÇÃO VIÁRIA HORIZONTAL, VERTICAL E SEMAFÓRICA	ART. RRT	LOCAL LOTE 01
CONTEÚDO DA PRANCHA PROJETO BÁSICO SINALIZAÇÃO - IMPLANTAÇÃO	DATA INICIAL JULHO/2023	QUADRO DE ÁREAS
AUTOR DO PROJETO		FOLHA 01/01